

Katastriüksuse jagamise projektplaan


— jagamise piir
— uus juurdepääsutee

MAA-AMET
Tartu Maakataster
Katastriüksus 83101:004:0285
Registreerimise aeg 01.12.1997
Registreerija Mari Oosalu



Nurmela kü (83101:004:0338) omanik Haage Agro AS nõustub Ala-Kerge küle uue juurdepääsutee rajamisega Nurmela kü maale (läänepiirile) vastavalt juuresolevale joonisele.

allkirjastatud digitaalselt / Andres Härm / Haage Agro OÜ juh. liige

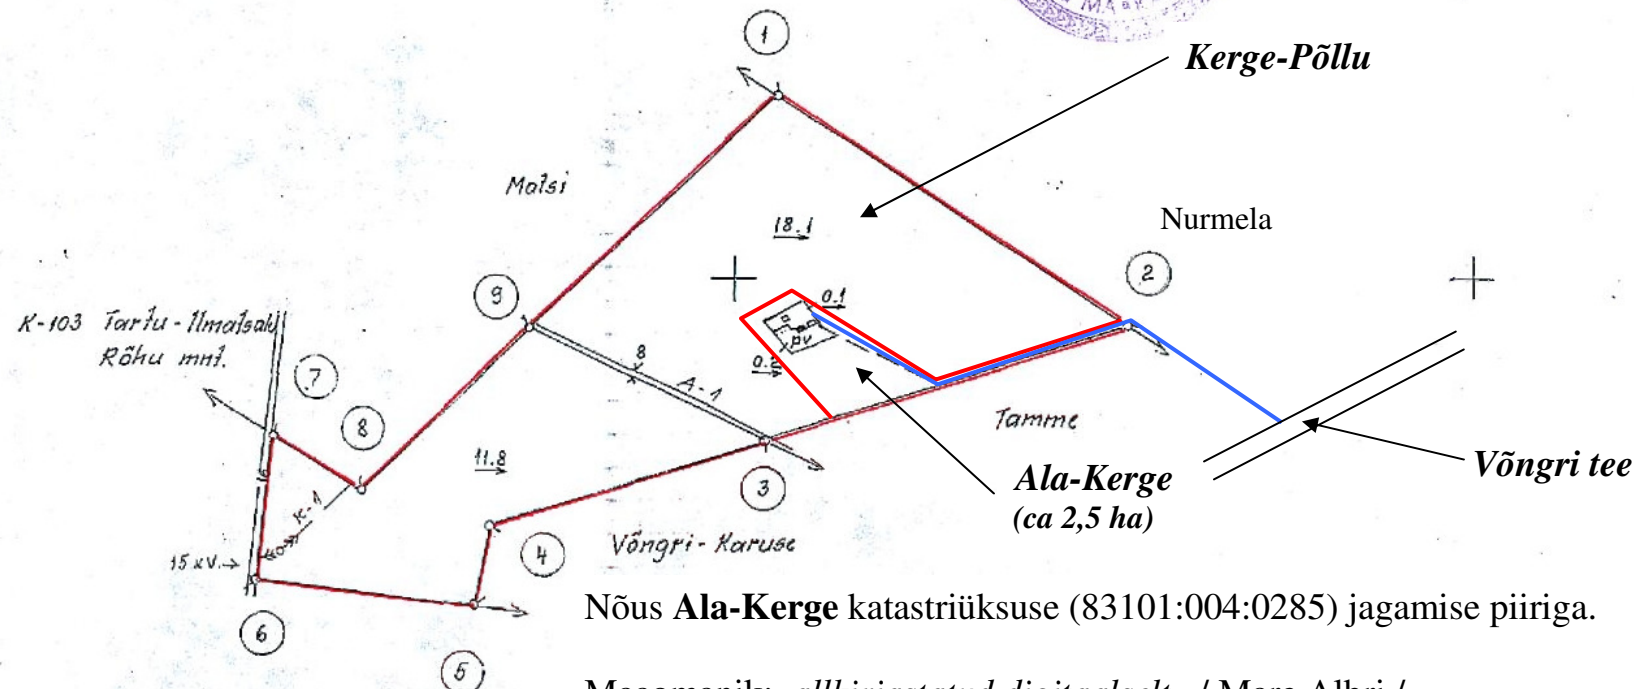

Nõus Ala-Kerge katastriüksuse (83101:004:0285) jagamise piiriga.

Maaomanik: allkirjastatud digitaalselt / Mare Albi /

Maaomanik: allkirjastatud digitaalselt / Margus Rebane / OÜ Videgard juh. liige

Maaomanik: allkirjastatud digitaalselt / Andres Härm / Haage Agro OÜ juh. liige

Tartu linnavalitsuse esindaja: allkirjastatud digitaalselt / Riina Jaani /

EKSPLIKATSIOON hektarites

	Üldpindala	Põllumaa	Viljapuud, marja-aed	Looduslik rohumaad	Metsamaad	Võsa, põõsastikud	Soo	Vee all				Teed	Ehitised, õued	Muu maa
								Jõesed, ojad	Järved	Tiigid, kunstlikud veevõrgud	Kanalid, kraavid			
kokku	30.6	29.9	pv. 0.2	—	—	—	—	—	—	—	0.3	0.1	0.1	—
Avalik kasutus	0.7	0.4	—	—	—	—	—	—	—	—	0.3	—	—	—

Leppemärgid:
o mandisse
— antava maa piir
o olemasolevad piirid
Piirimärgid:
δ piirikivi
o piiripost
muud piirimärgid
Kuivendatud maa:
drenaaž
kraavitused
Kitsendused:
A1 veed
A2 teed
K1 elektriliinid

MAAÜKSUSE PLAAN

Mõõtkava 1: 10 000

Tähtvere vald	Küla Rõhu
Tartu maakond	
Maatüki asukoht (nimetus)	Pindala 30,6 ha
ALA-KERGE	
Möödistamise õiguslik alus:	Sihtotstarve: maatulundusmaa
Tähtvere Vallavalitsuse korraldus nr. 161 09.10.97	
Möödistamisaeg: JUUNI 1997	Alusplaani tunnus/nr. 54.742
Möödistaja: Chifac /E.Intal/	Tõestaja: S. Vares /A.Vares/
Litsents nr. 211 MA-k 13.05.96. ja 278 MA 08.05. 96.	
TARTU MAAKORRALDUSE OÜ	KA-381
Möödistatud ortofotogeoteetiliselt	

Piiriandmed ja piirimärgid

Piirimärgi nr.	Koordinaadid		Sisenurk	Joonepikkus (m)	Piirimärgi vorm
	x	y			
1				560	betoonpost
2				518	metalltoru
3				389	metalltoru
4				100	metalltoru
5				298	metalltoru
6				—	—
7				141	metalltoru
8				320	betoonpost
9				466	betoonpost
1					

Koostas allkirjastatud digitaalselt / Peeter Alliksoo /
06.12.2018.a. maamõõtja