










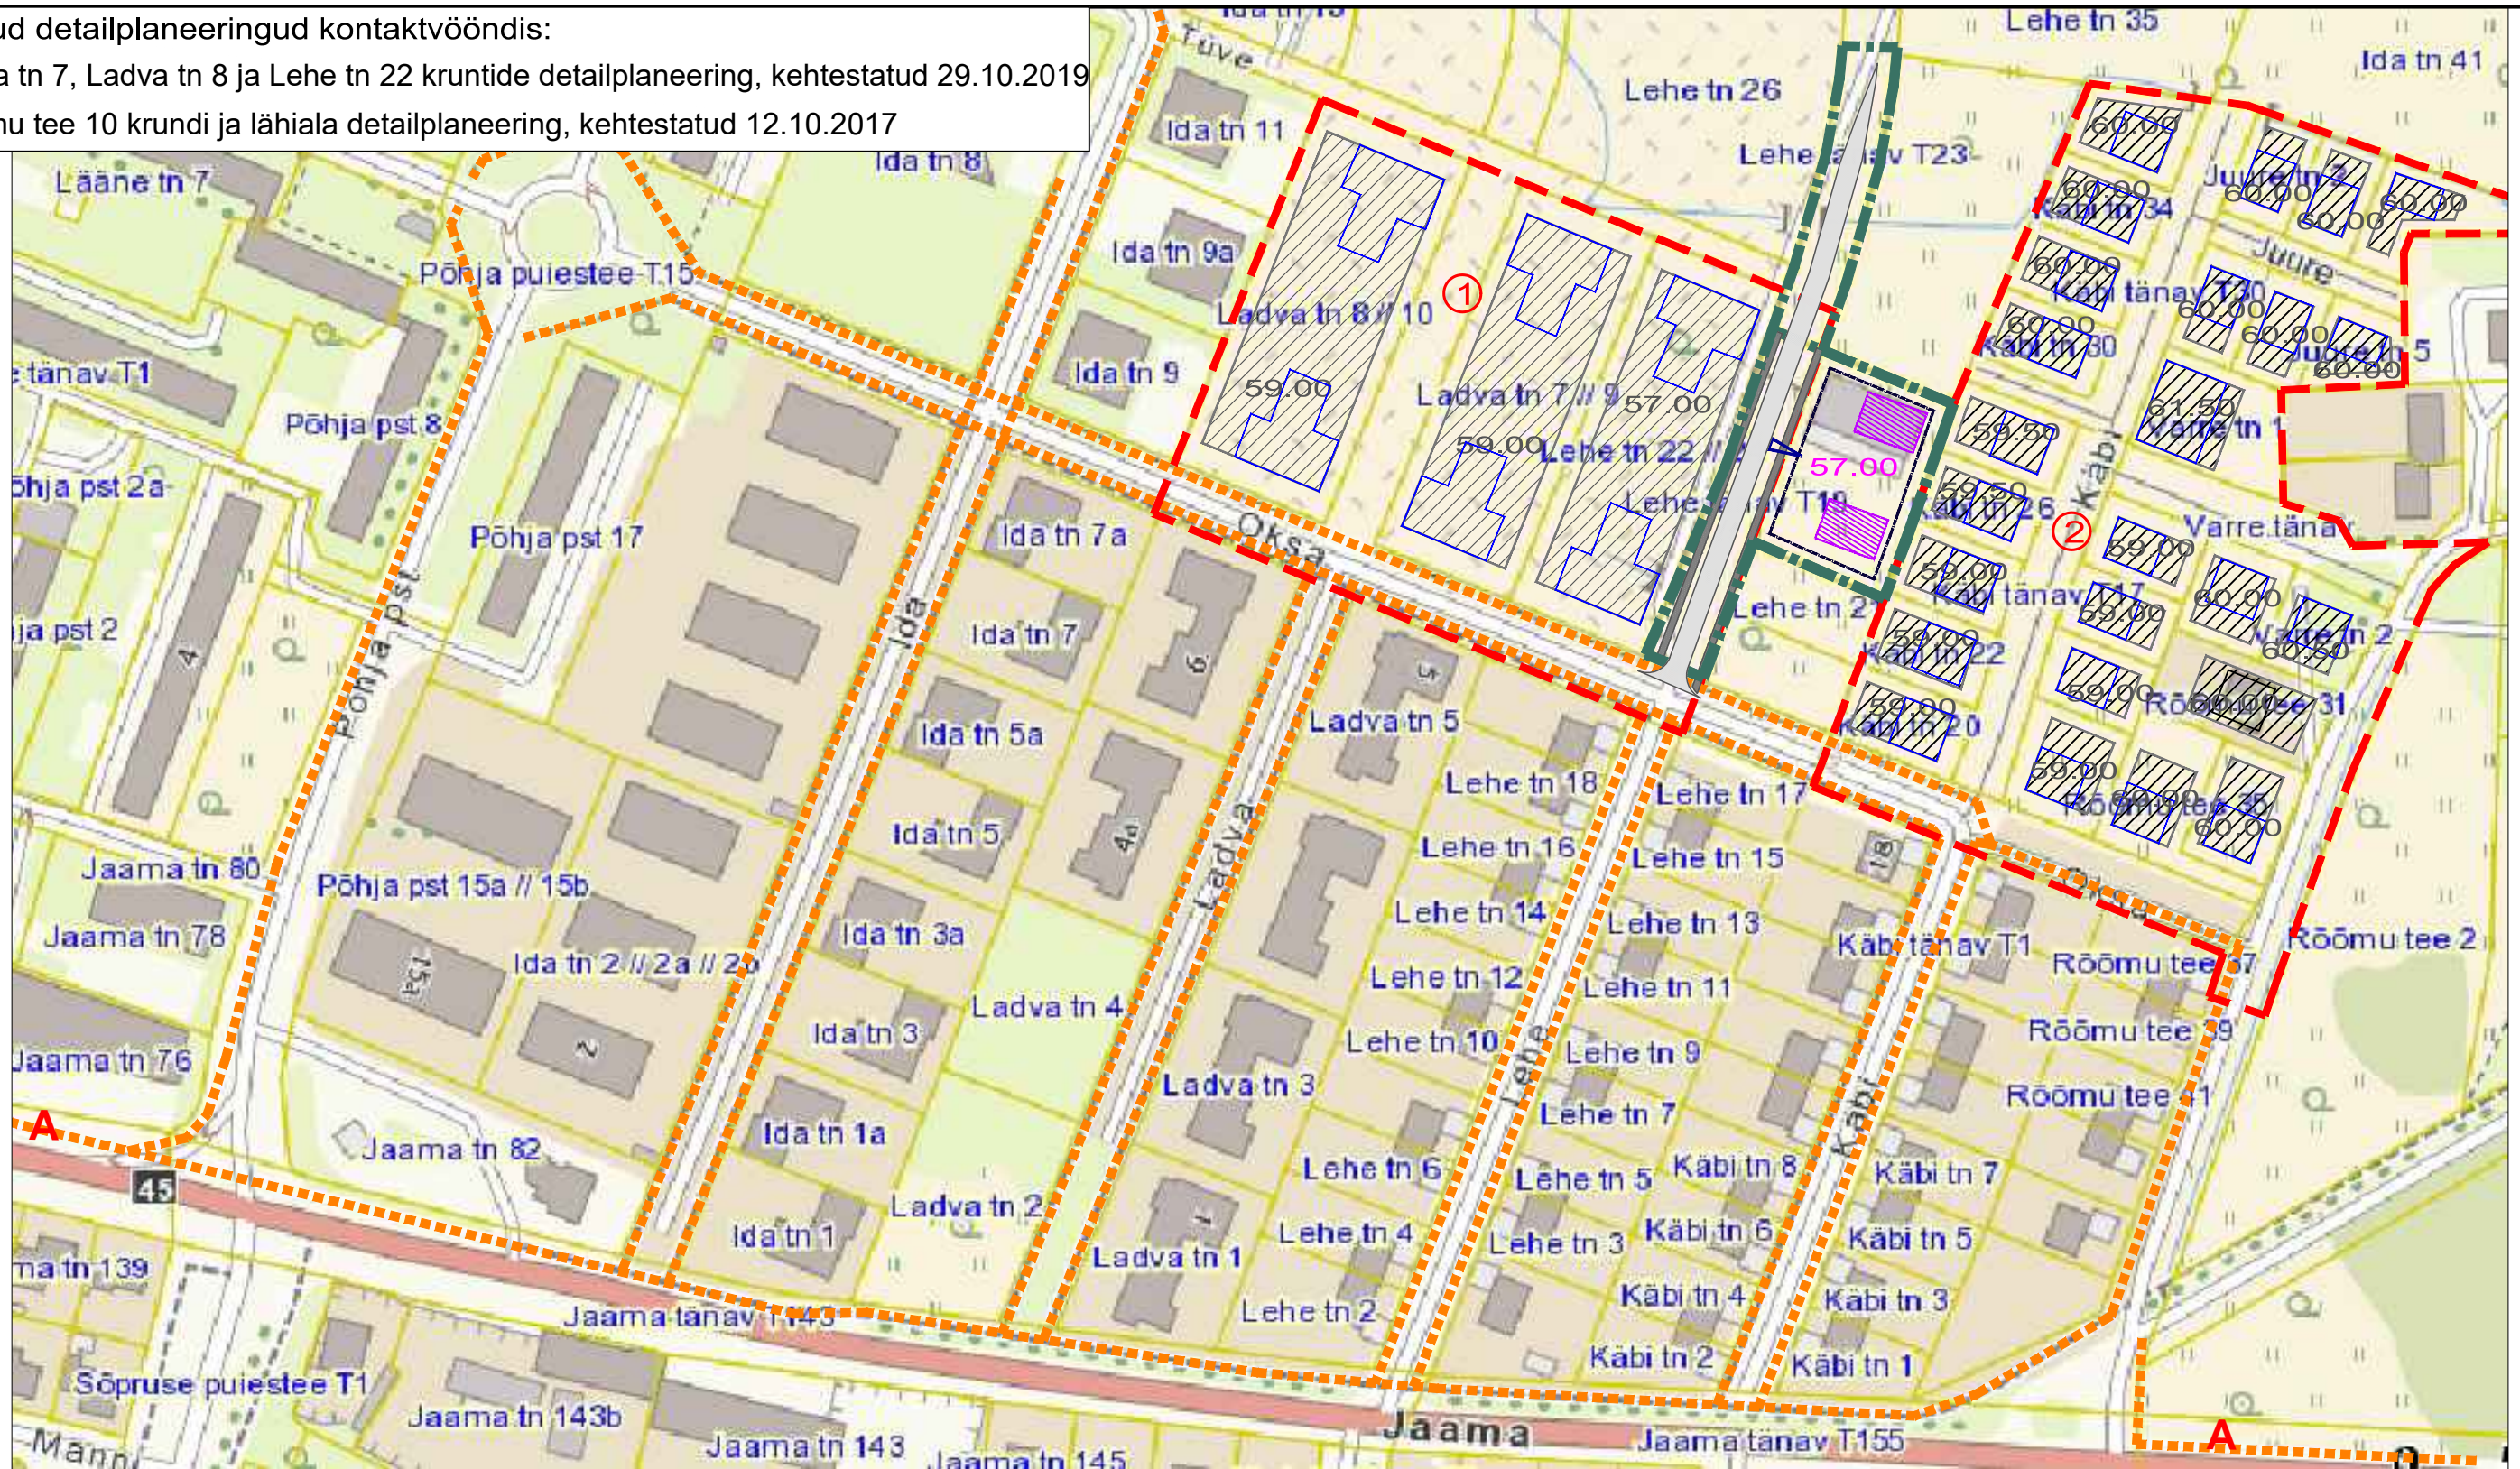


Kehtestatud detailplaneeringud kontaktvööndis:

- ① Ladva tn 7, Ladva tn 8 ja Lehe tn 22 kruntide detailplaneering, kehtestatud 29.10.2019
- ② Rõõmu tee 10 krundi ja lähiala detailplaneering, kehtestatud 12.10.2017

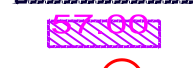

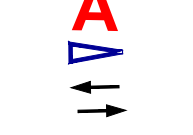TINGMÄRGID:

 - | | | | |
|---|--|---|--|
|  | Planeeritava ala piir |  | Olemasolevad kergliikluse põhisuunad |
|  | Planeeritud hoonestusala |  | Planeeritud jalakäijate teed |
|  | Planeeritud suurim lubatud ehitisealune pind hoonestusalas ja maksimaalne abs kõrgus |  | Planeeritud sõidutee ja parkimisala |
|  | Kehtestatud detailplaneering |  | Ühistranspordi (bussi) peatus |
|  | Kehtestatud DP hoonestusala ja võimalik hoone asukoht ning maksimaalne abs kõrgus |  | Juurdepääs planeeritavale krundile sõidukiga |
| | |  | Planeeritud sõidusuunad |

| | | |
|---|---|-------------------|
| OÜ TRULLUS Metsataga, Lombi küla, Tartu vald, 60516 Tel: 5348 4495 reg.nr 14224192 e-mail: triin@trullus.ee | Töö nimetus: | Möötkava: 1:2000 |
| | LEHE TN 23 KRUNDI DETAILPLANEERING | Töö nr: DP-20-1 |
| Objekti asukoht: | Joonise nimetus: | Kuupäev: 04.08.21 |
| Tartu linn, Jaamamõisa linnaosa | PLANEERINGUALA LÄHIPIIRKONNA FUNKTSIONAALSED JA LINNAEHITUSLIKUD SEOSD | Joonise nr: 3 |
| Huvitatud isik: Eesti Ühistumajad OÜ | Planeerija: Triin Nurmsalu | Staad. |
| | | DP |