


Kehtestatud detailplaneeringud kontaktvöõndis:

- ① Ladva tn 7, Ladva tn 8 ja Lehe tn 22 kruntide detailplaneering, kehtestatud 29.10.2019
- ② Rõõmu tee 10 krundi ja lähiala detailplaneering, kehtestatud 12.10.2017

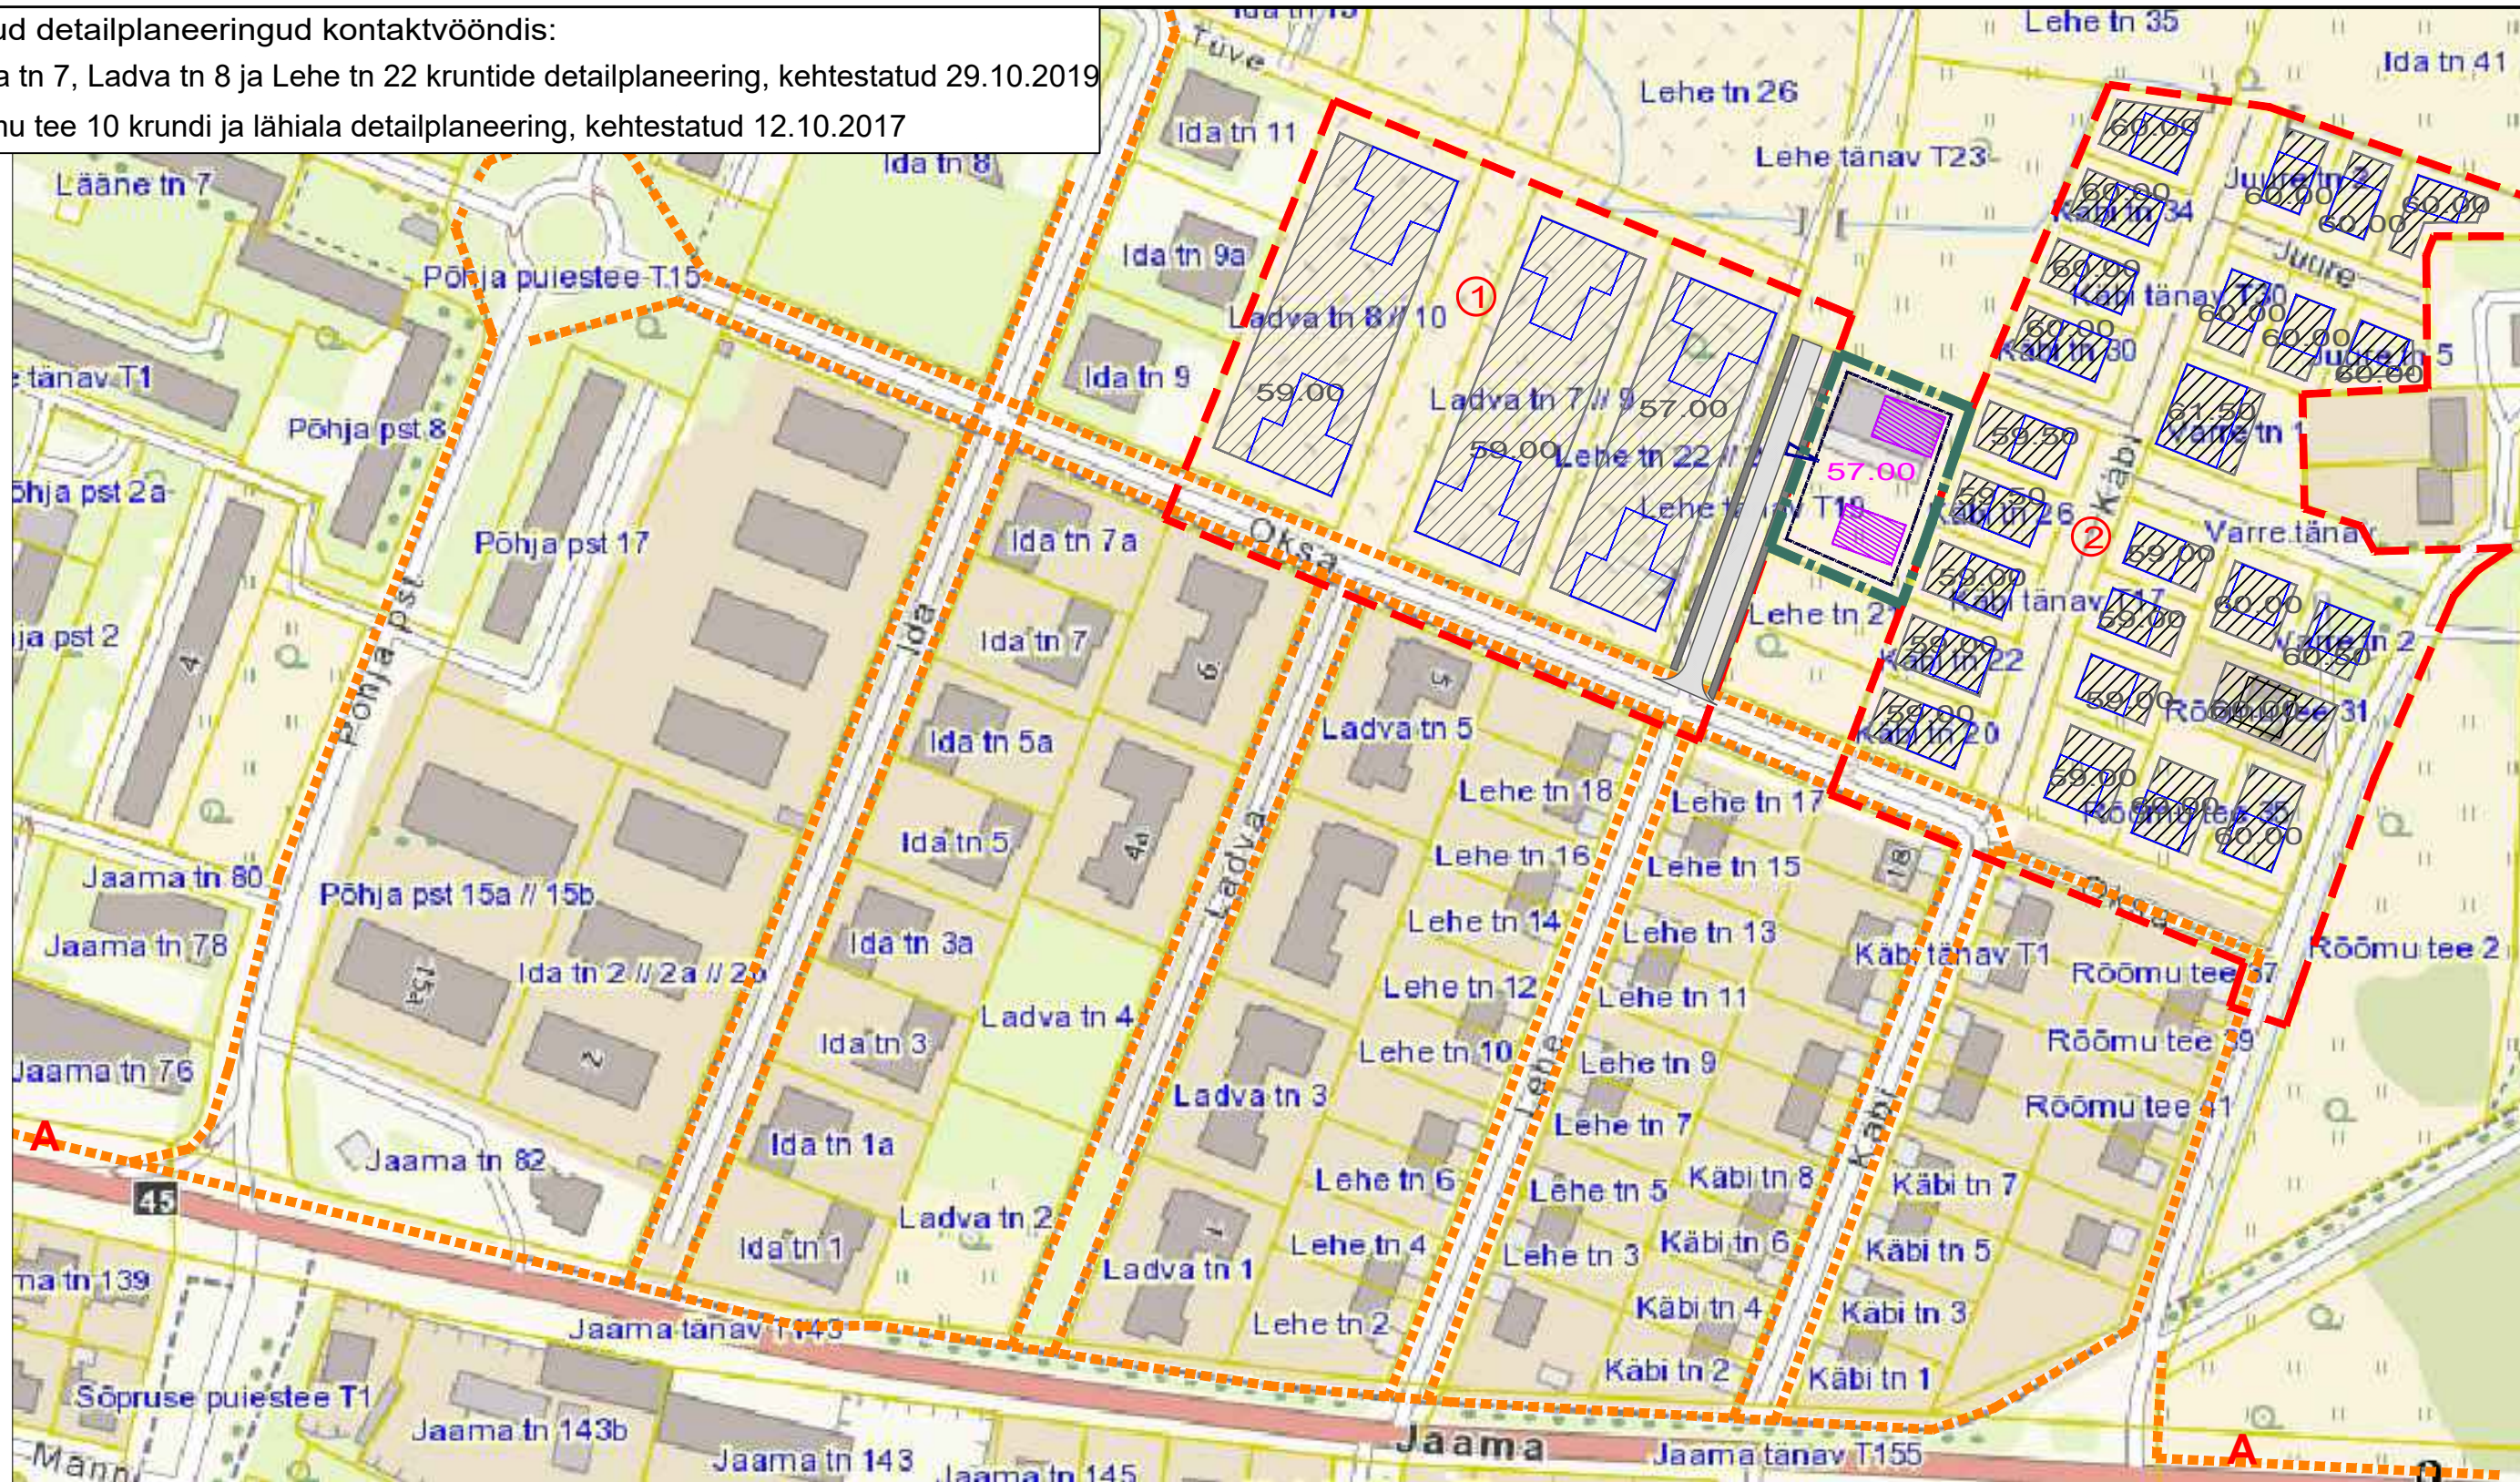

TINGMÄRGID:

- Planeeritava ala piir
- Planeeritud hoonestusala
- Planeeritud suurim lubatud ehitisealune pind hoonestusalas ja maksimaalne abs kõrgus
- Kehtestatud detailplaneering
- Kehtestatud DP hoonestusala ja võimalik hoone asukoht ning maksimaalne abs kõrgus
- Olemasolevad kergliikluse põhisuunad
- Varemplaneeritud Lehe tänava jakäijate teed
- Varemplaneeritud Lehe tänava sõidutee
- Ühistranspordi (bussi) peatus
- Juurdepääs planeeritavale krundile sõidukiga
- Planeeritud sõidusuunad

<b>OÜ TRULLUS</b> Metsataga, Lombi küla, Tartu vald, 60516 Tel: 5348 4495 reg.nr 14224192 e-mail: triin@trullus.ee	Töö nimetus:	Möötkava: 1:2000
	<b>LEHE TN 23 KRUNDI                  DETAILPLANEERING</b>	Töö nr: DP-20-1
Objekti asukoht:	Joonise nimetus:	Kuupäev: 08.02.22
Tartu linn, Jaamamõisa linnaosa	PLANEERINGUALA LÄHIPIIRKONNA FUNKTSIONAALSED JA LINNAEHITUSLIKUD SEOSD	Joonise nr: 3
Huvitatud isik:	Planeerija: Triin Nurmsalu	Staad. DP
Eesti Ühistumajad OÜ		