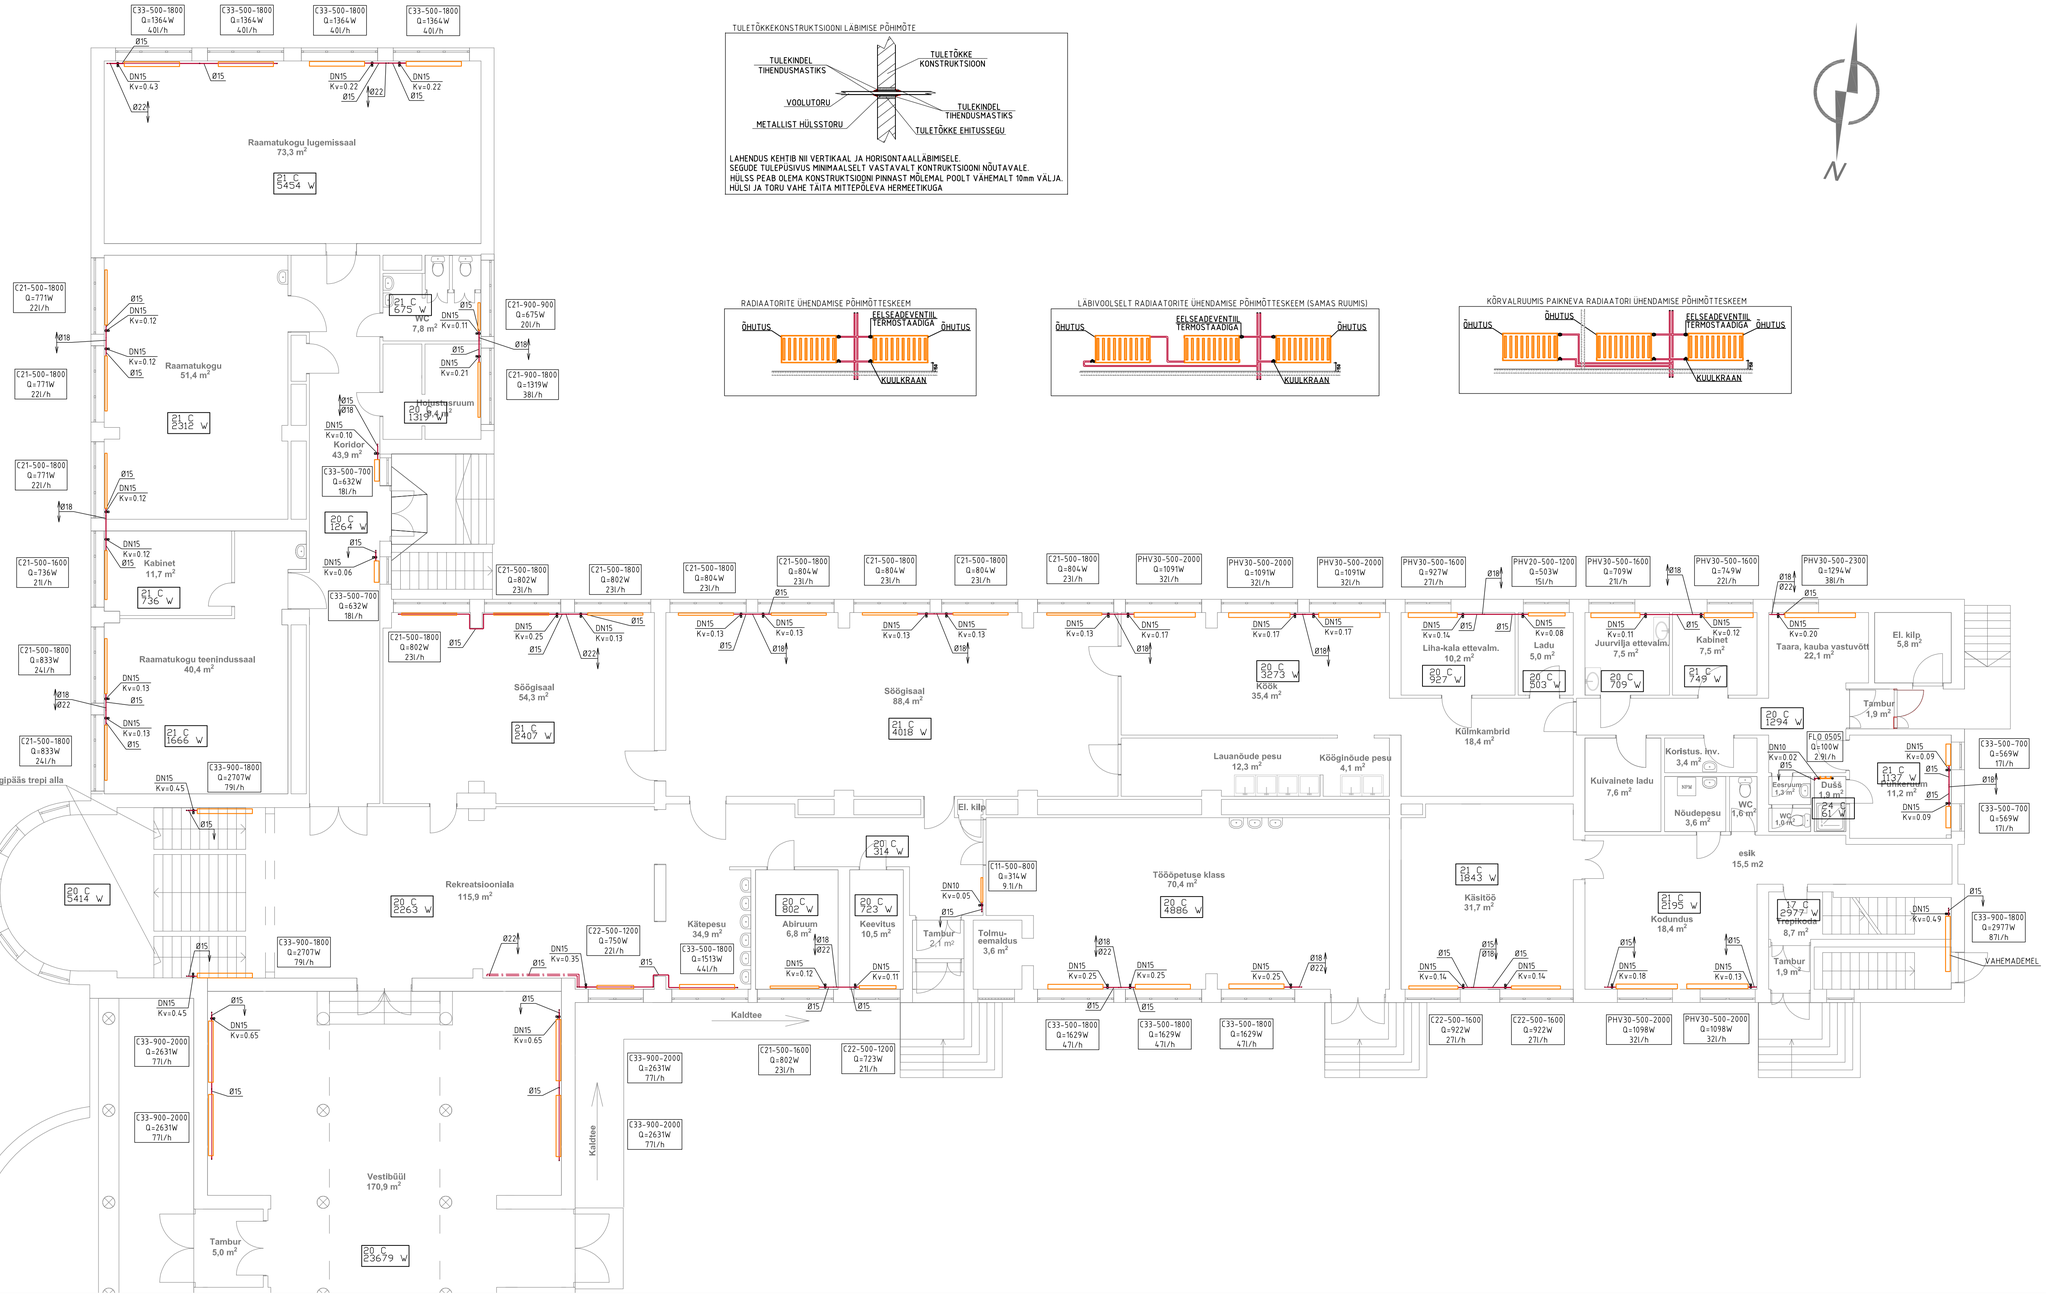

TULETÕKKEKONSTRUKTSIOONI LÄBIMISE PÕHIMÕTE

LAHENDUS KEHTIB NII VERTIKAAL JA HORISONTAALLÄBIMISELE.
SEGUDE TULEPÜSIVUS MINIMAALSELT VASTAVALT KONTRUKTSIOONI NÕUTAVALE.
HÜLSS PEAB OLEMA KONSTRUKTSIOONI PINNAST MÕLEMAL POOLT VÄHEMALT 10mm VÄLJA.
HÜLSI JA TORU VAHE TÄITA MITTEPÕLEVA HERMEETIKUGA

RADIAATORITE ÜHENDAMISE PÕHIMÕTTESKEEM

LÄBIVOOLSELT RADIAATORITE ÜHENDAMISE PÕHIMÕTTESKEEM (SAMAS RUUMIS)

KÕRVALRUUMIS PAIKNEVA RADIAATORI ÜHENDAMISE PÕHIMÕTTESKEEM

FRAGMENT 1

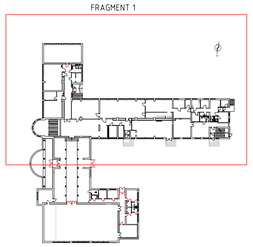

MÄRKUSED:

- JOONISTEL ESITATUD LIINISEADEVENTIILIDE MÕÕDUD ON VASTAVALT OVENTROP HYDROCONTROL VENTIILIDELE. EELSEADEVENTIILIDE MÕÕDUD ON VASTAVALT OVENTROP AV9 VENTIILIDELE. JUHUL KUI VENTIILID ASENDATAKSE TEISE TOOTJA VENTIILIDEGA VÕI MUDELITEGA, TULEB VALIDA VENTIILID SEADEASENDIGA VÕIMALIKULT KESKELE, JOONISTEL ESITATUD KV-ARVUDEGA!
- KÜTTETORUSTIK PAIGALDADA TERASPRESSTORUDEST.
- KÕETAVATES RUUMIDES OLEVAID PÜSTIKUID JA ÜHENDUSTORUSTIKKE EI ISOLEERITA.
- KASUTADA ÄRA OLEMASOLEVAID PÜSTIKUTE ASUKOHTASID. VAJADUSEL TEHA LÄBIVIIGUD SUUREMAKS.
- KÕIK KASUTUSETA JÄÄVAD LÄBIVIIGUAVAD TULEB SULGEDA. VAJADUSEL TULEB TEHA SULGEMINE TULETÕKKEVAHU - JA/VÕI -SEGUGA!
- KÕIKIDE EEMALDATAVATE KÜTTEKEHADE TAGUSED PINNAD TULEB VIIMISTLEDA ENNE UUE KÜTTEKEHA PAIGADAMIST. VIIMISTLUSE VÄRVITOON - VALGE.
- KÜTTEKEHAD VARUSTADA ÕHUTEMPERATUURI REGULEERIMISEKS TERMOSTAATPEADEGA.
- TERMOSTAATIDE SEADEVAHEMIKUD PIIRATA ÜLDKASUTATAVATES RUUMIDES u. +10...22°C VAHEMIKKU. KLASSIDES, KABINETTIDES JNE EI OLE PIIRAMINE OLULINE.

TORUDE TÄHISED:

RADIAATORKÜTTESÜSTEEM

TORUDE PAIKNEMINE:

LÕIKEST ALLPOOL PAIKNEV TORU (PÕRANDAS)
LÕIKEPINNAS PAIKNEV TORU (NÄHTAVAL)
LÕIKEPINNAST KÕRGEMAL PAIKNEV TORU (LAE ALL, LAE TAGA)

TINGMÄRGID:

C11-600-900 Q=864W Kv=0,11 — TERASPLAATRADIAATOR TÜÜP 11, KÕRGUS 600, PIKKUS 900
SOOJUSVÄLJASTUSVÕIMSUS EELSEADEVENTIILI Kv-ARV

21°C 710W — ARVUTUSLIK RUUMI SISETEMPERATUUR
ARVUTUSLIK RUUMI SOOJUSKADU

15 20 — PÜSTIKU LIIKUMISSUUND
MÕÕT VÄLJAVÕTTEST ÜLES JA ALLA

Maatriks Projekt

Maatriks Projekt OÜ
info@maatriksprojekt.ee
MTR reg nr: EEP001727,
EE0002050, EPE000536

Tellija:	Tartu Linnavalitsus	Töö nr:	18013K
Objekt:	Ilmatsalu Põhikool Kooli tee 5, Ilmatsalu, Tartumaa	Staadium:	PP
		Eriala	K
		Joonise number:	K 11
Joonise nimetus:	1. korruse küte, fragment 1	Mõõtkava:	1:100
		Kuupäev	15.10.2018
Projekteeris:	Martin-Tanel Tandre	Vastustav spetsialist:	Taavi Lepp