


Kehtestatud detailplaneeringud kontaktvööndis:

- ① Ladva tn 7, Ladva tn 8 ja Lehe tn 22 kruntide detailplaneering, kehtestatud 29.10.2019
- ② Rõõmu tee 10 krundi ja lähiala detailplaneering, kehtestatud 12.10.2017

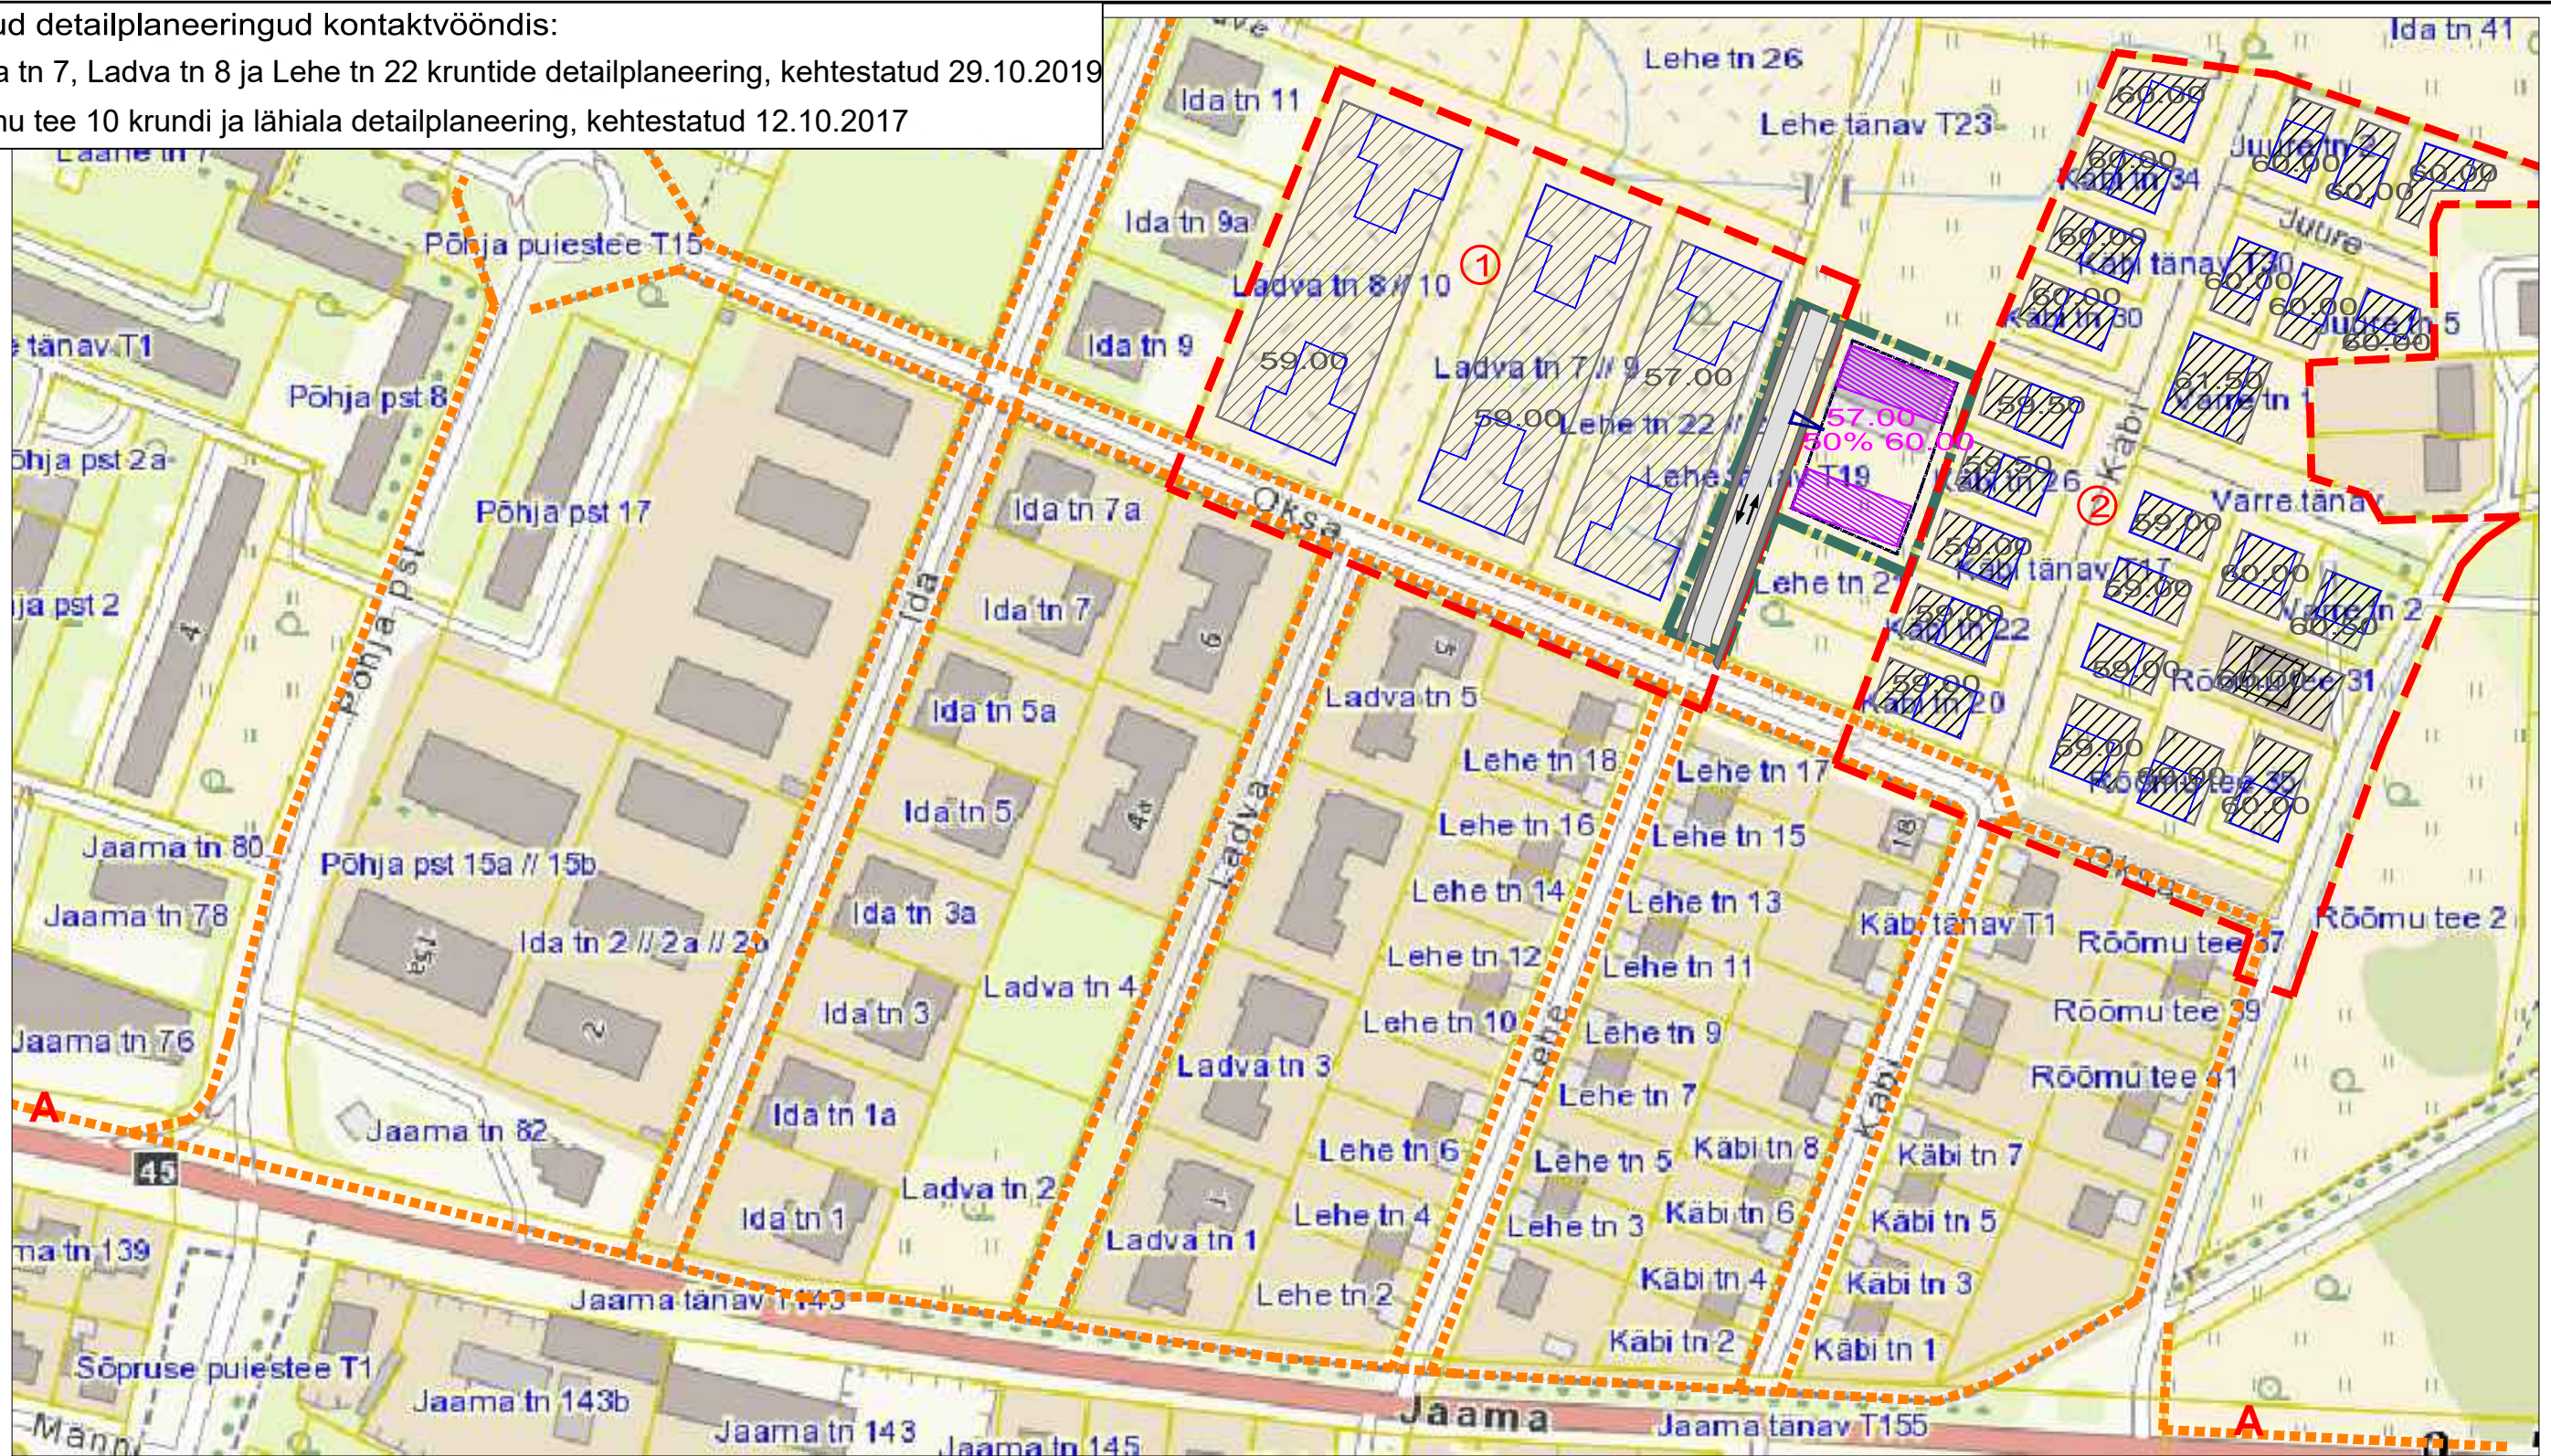

TINGMÄRGID:

- |  |   |  |  |
|--|---|--|--|
|  | Planeeritava ala piir   |  | Olemasolevad kergliikluse põhisuunad         |
|  | Planeeritud hoonestusala  |  | Planeeritud jalakäijate teed                 |
|  | Planeeritud suurim lubatud ehitisealune pind hoonestusallas ja maksimaalne abs kõrgus |  | Planeeritud sõidutee ja parkimisala          |
|  | Kehtestatud detailplaneering  |  | Ühistranspordi (bussi) peatus                |
|  | Kehtestatud DP hoonestusala ja võimalik hoone asukoht ning maksimaalne abs kõrgus     |  | Juurdepääs planeeritavale krundile sõidukiga |
|  |   |  | Planeeritud sõidusuunad                      |

<b>OÜ TRULLUS</b> Metsataga, Lombi küla, Tartu vald, 60516 Tel: 5348 4495 reg.nr 14224192 e-mail: triin@trullus.ee	Töö nimetus:	Möötkava: 1:2000
	LEHE TN 23 KRUNDI DETAILPLANEERING	Töö nr: DP-20-1
Objekti asukoht:	Joonise nimetus:	Kuupäev: 13.01.21
Tartu linn, Jaamamõisa linnaosa	PLANEERINGUALA LÄHIPIIRKONNA FUNKTSIONAALSED JA LINNAEHITUSLIKUD SEOS	Joonise nr: 3
Huvitatud isik: Eesti Ühistumajad OÜ	Planeerija: Triin Nurmsalu	Staad. DP