



Tasuta kasutusse antava maa-ala plaan

Fortuuna tn 10

M 1: 1000

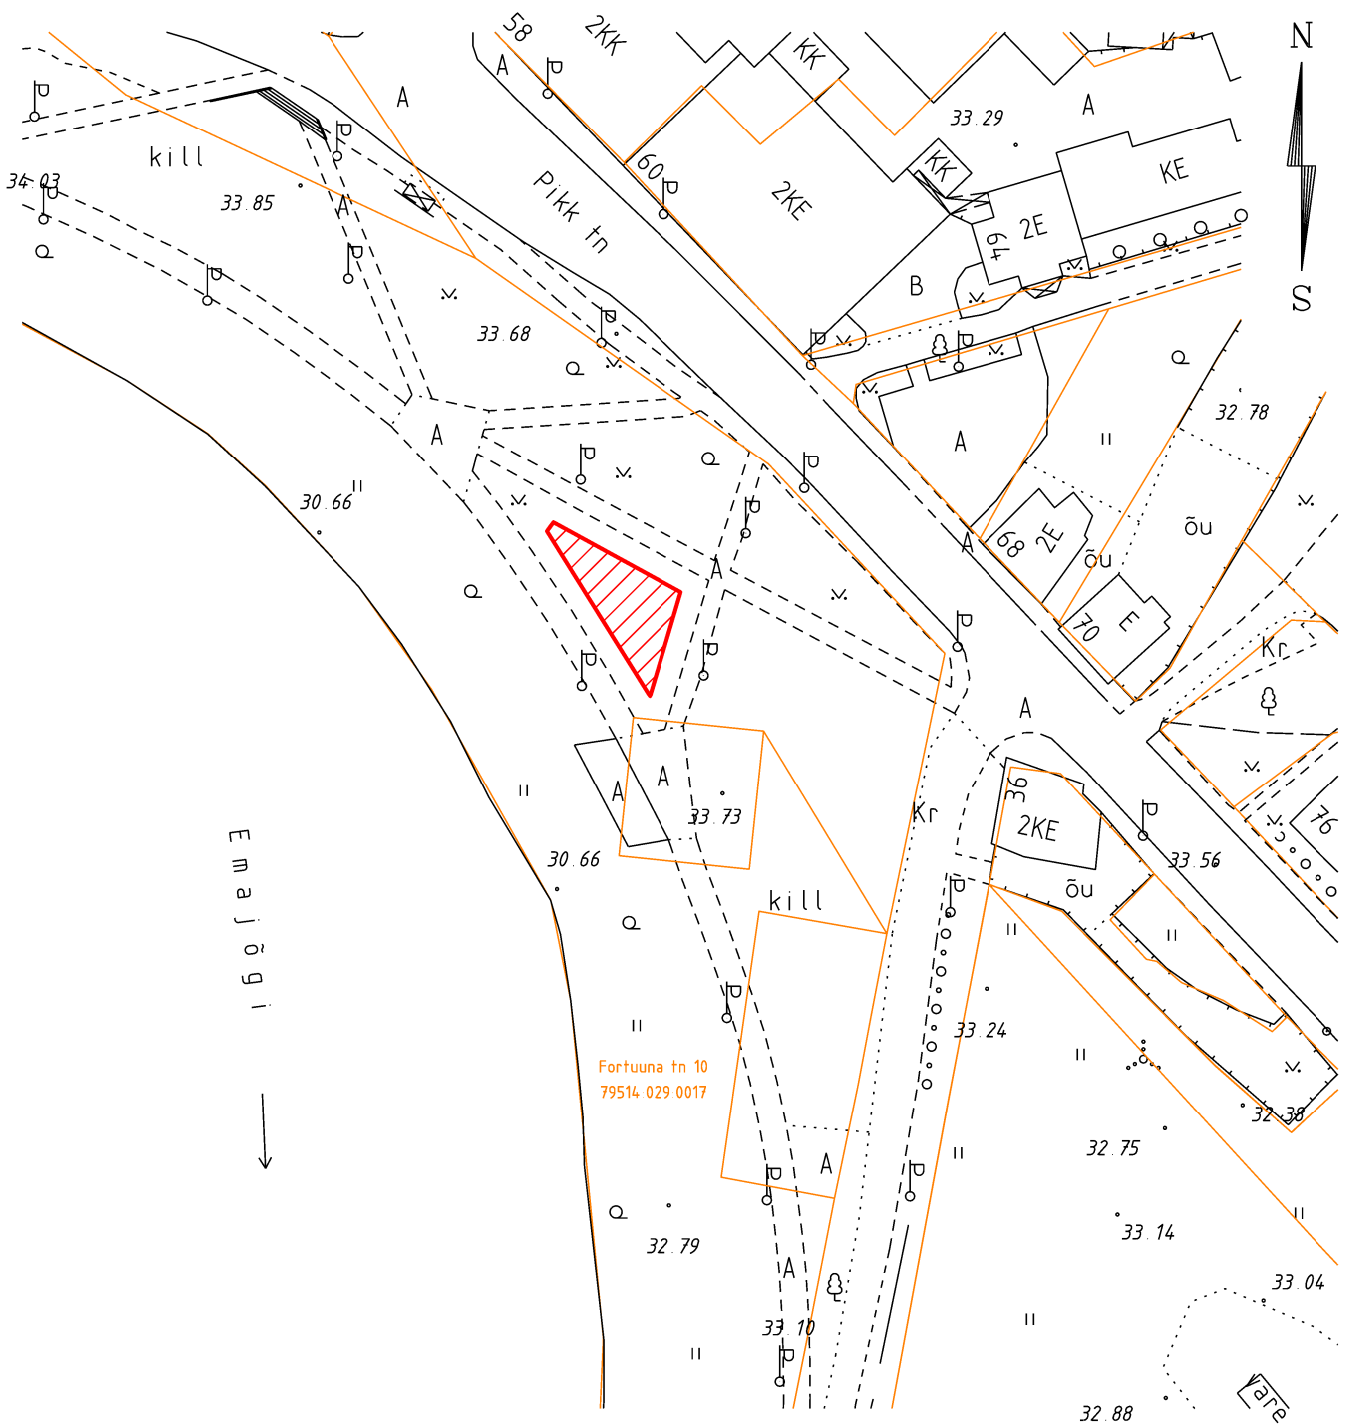

- katastriüksuse piir
-  tasuta kasutusse antav maa-ala, ca 150 m²

Koostas: LPMKO geodeesia teenistuse maakorraldaja M. Kiisla 10.09.2015