

KATASTRIÜKSUSE PROJEKT PLAAN Mõõtkava 1 : 500

Maakond: Tartu

Linn: Tartu


Katastriüksuse aadress: Elulõnga tn 14

Mõõdistamise aeg: september 2015 Katastri aluskaardi nr.
Plaani koostamise kuupäev: 30.09.2015 54.761

Plaani koostas maamõõtja: /Esko Miljukov/

TARTU MAAKORRALDUSE OÜ Litsents: 211 MA-k

Mõõdistatud L-EST97 süsteemis

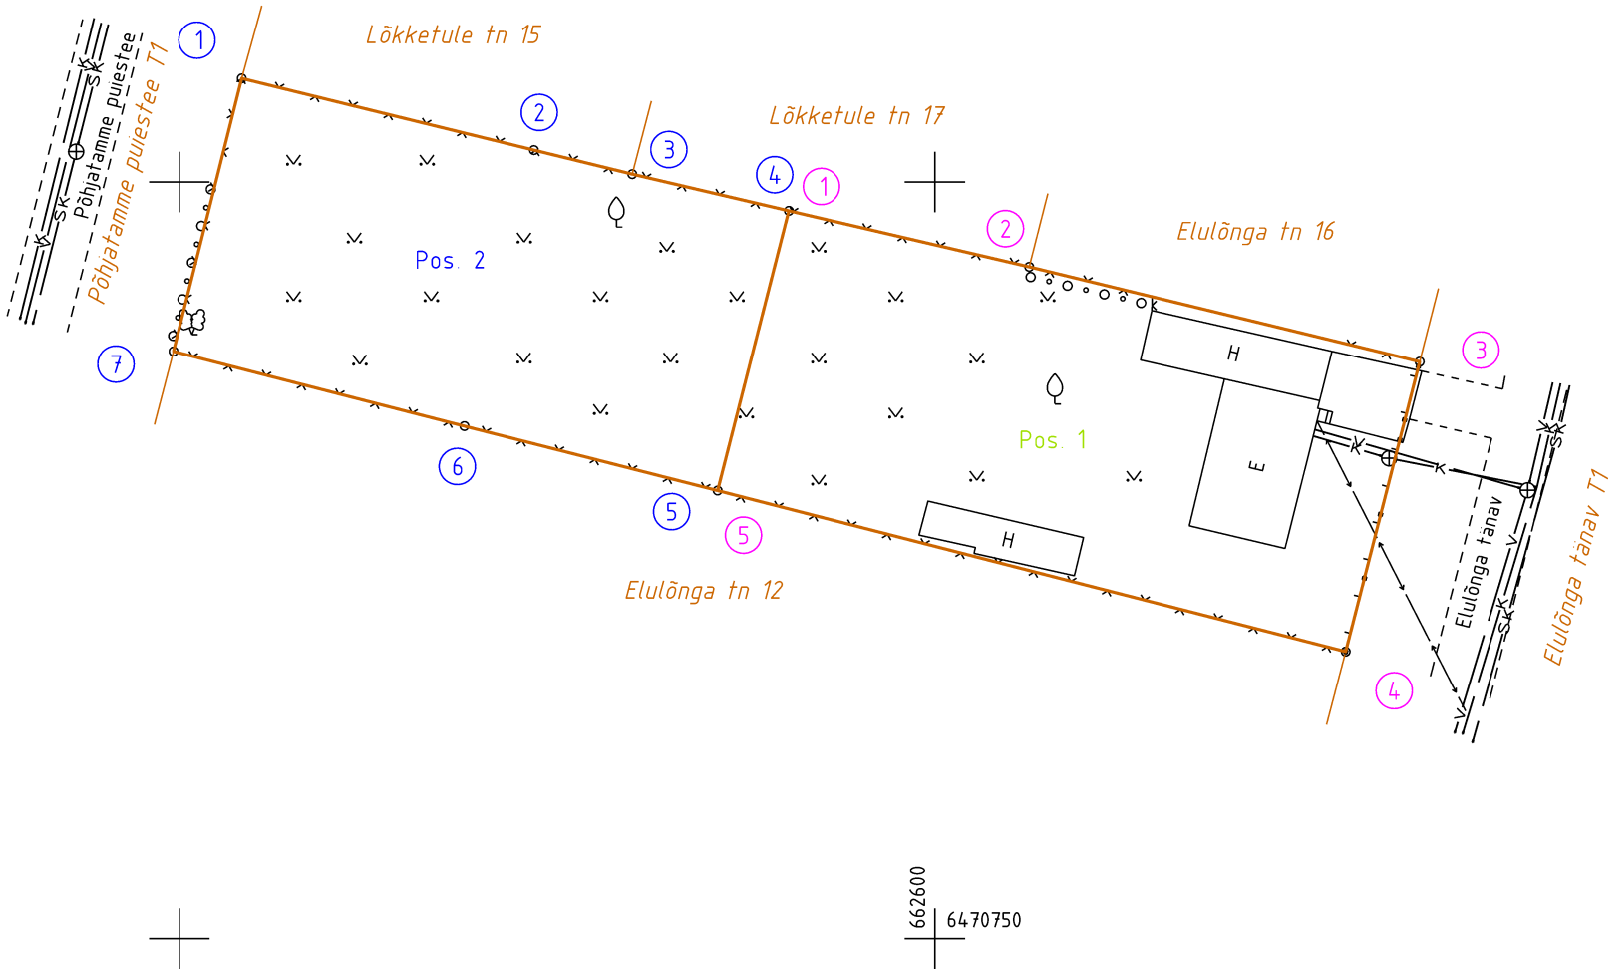

- Leppemärgid:
- katastriüksuse piir
 - olemasolev piir
 - piirimärk
 - piiripunkti number

PIIRIANDMED Pos. 1

Piiri-punkti nr.	Koordinaadid		Sise-nurk	Joone pikkus (m)
	X	Y		
1	6470798.09	662590.34	91°13'	16.32
2	6470794.39	662606.24	179°27'	26.56
3	6470788.12	662632.05	89°20'	19.77
4	6470768.96	662627.16	89°57'	42.88
5	6470779.60	662585.62	90°03'	19.08
1	6470798.09	662590.34		

S = 835 m²

PIIRIANDMED Pos. 2

Piiri-punkti nr.	Koordinaadid		Sise-nurk	Joone pikkus (m)
	X	Y		
1	6470806.84	662554.12	90°15'	19.89
2	6470802.10	662573.44	180°05'	6.71
3	6470800.51	662579.96	180°35'	10.66
4	6470798.09	662590.34	88°48'	19.08
5	6470779.60	662585.62	90°05'	17.31
6	6470783.86	662568.84	179°50'	19.85
7	6470788.80	662549.61	90°22'	18.60
1	6470806.84	662554.12		

S = 700 m²