


JAGAMISE SKEEM

Mõõtkava 1 : 1250

Adress: Tartu linn Tartumaa

Jagatavad katastriüksused: Kvissentali tee 16 (79514:037:0007)
ja Kvissentali põik 2 (79514:037:0022)

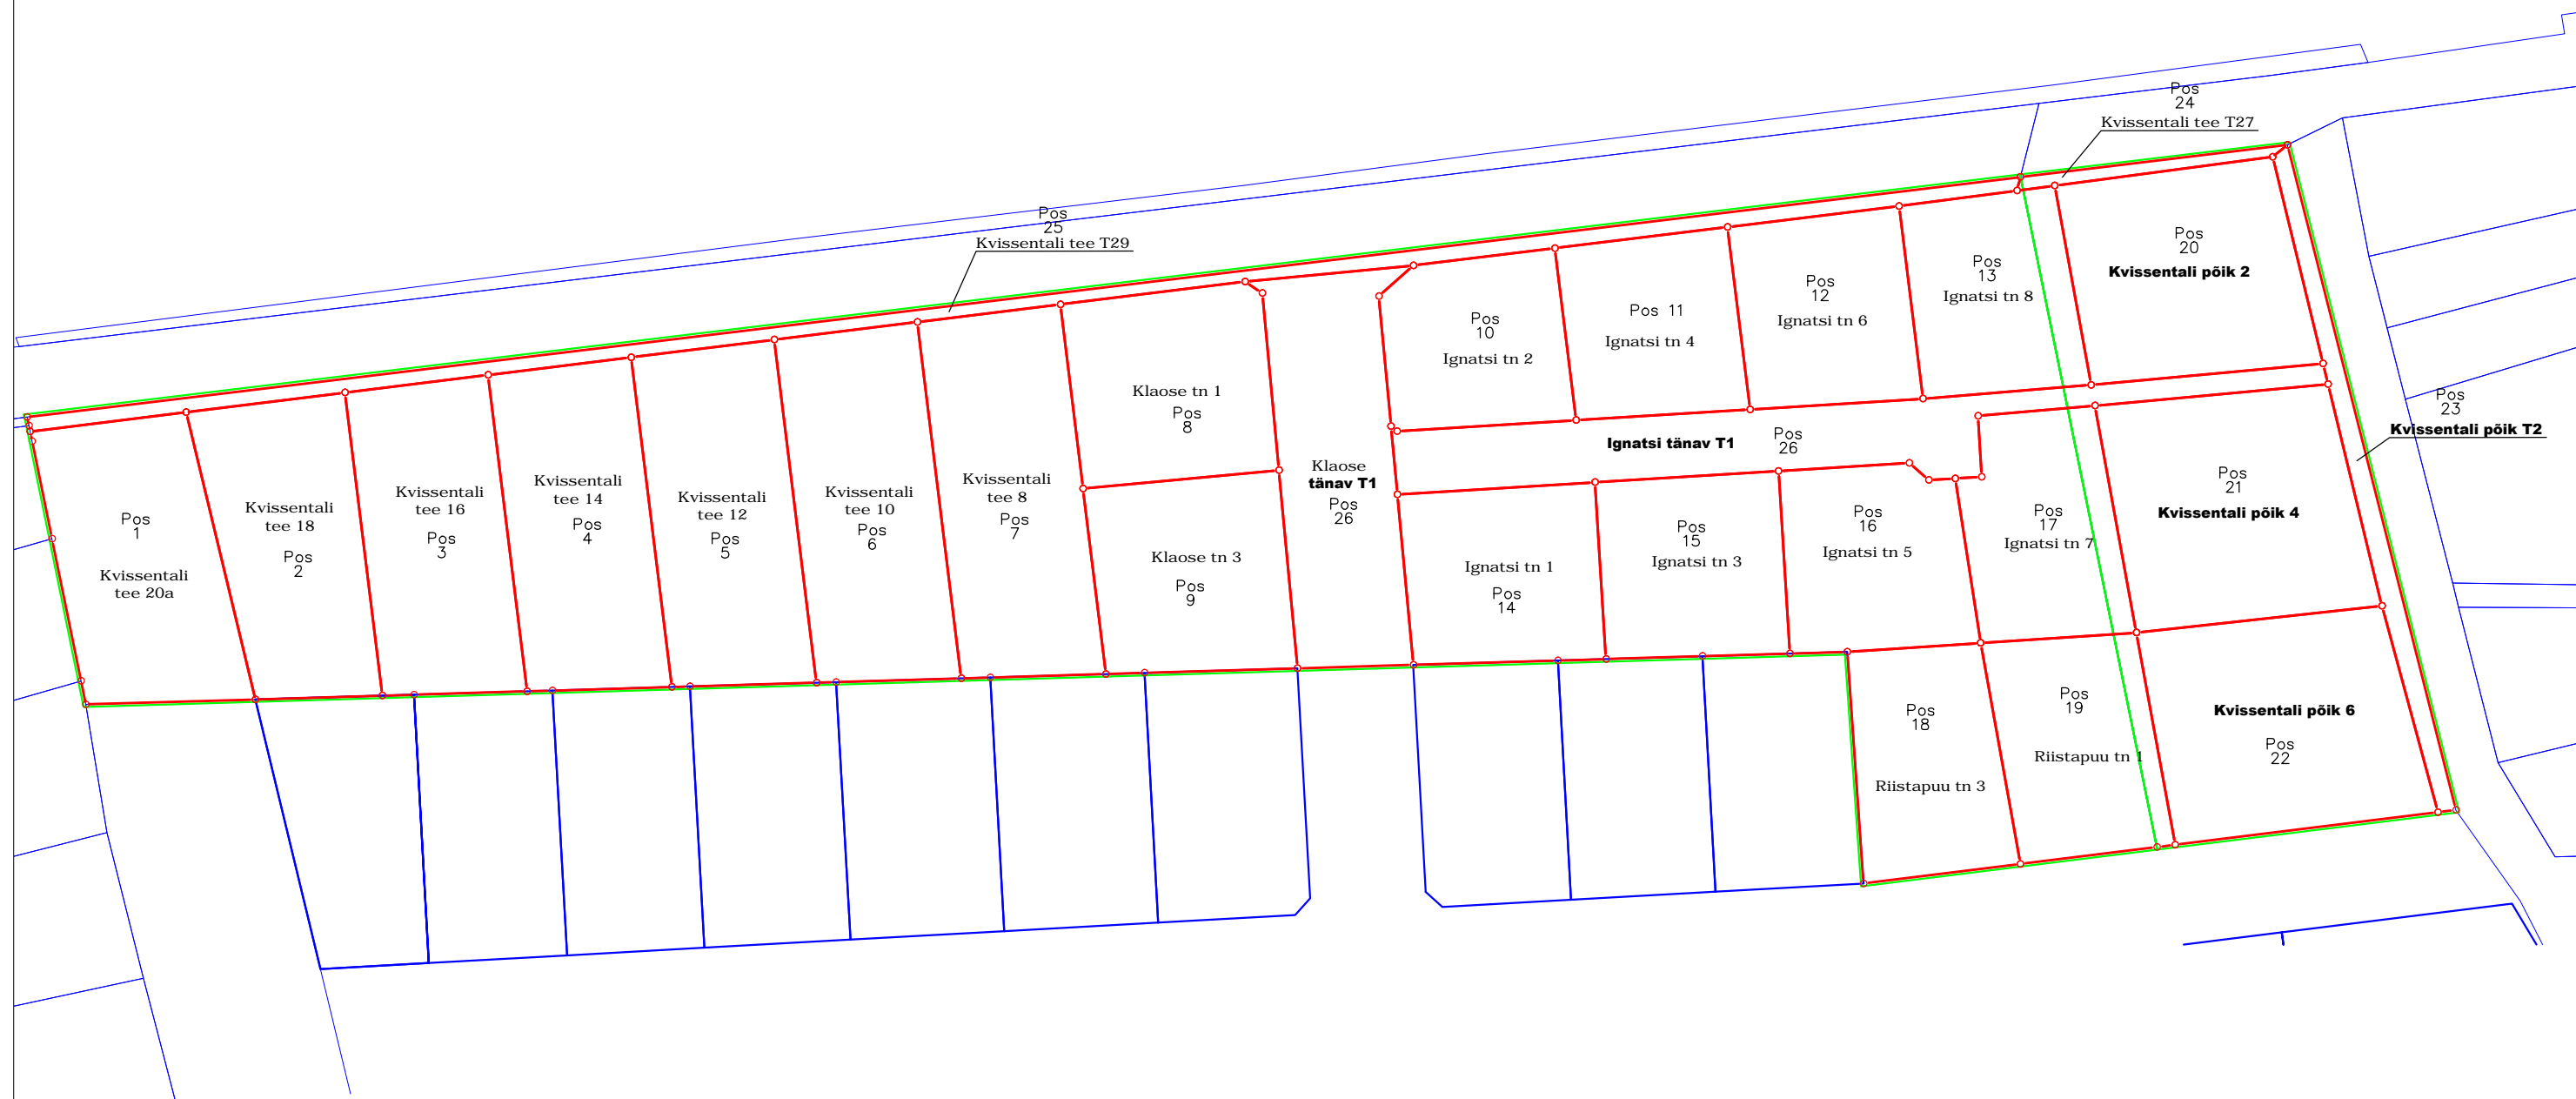

LEPPEMÄRGID:

- Katastris registreeritud katastriüksuse piir
— Jagatava katastriüksuse piir
— Jagamise piir

Koostaja: Meelis Lõhmus, mõõdistamislitsents nr. 568 MA-k, 10.11.2015