


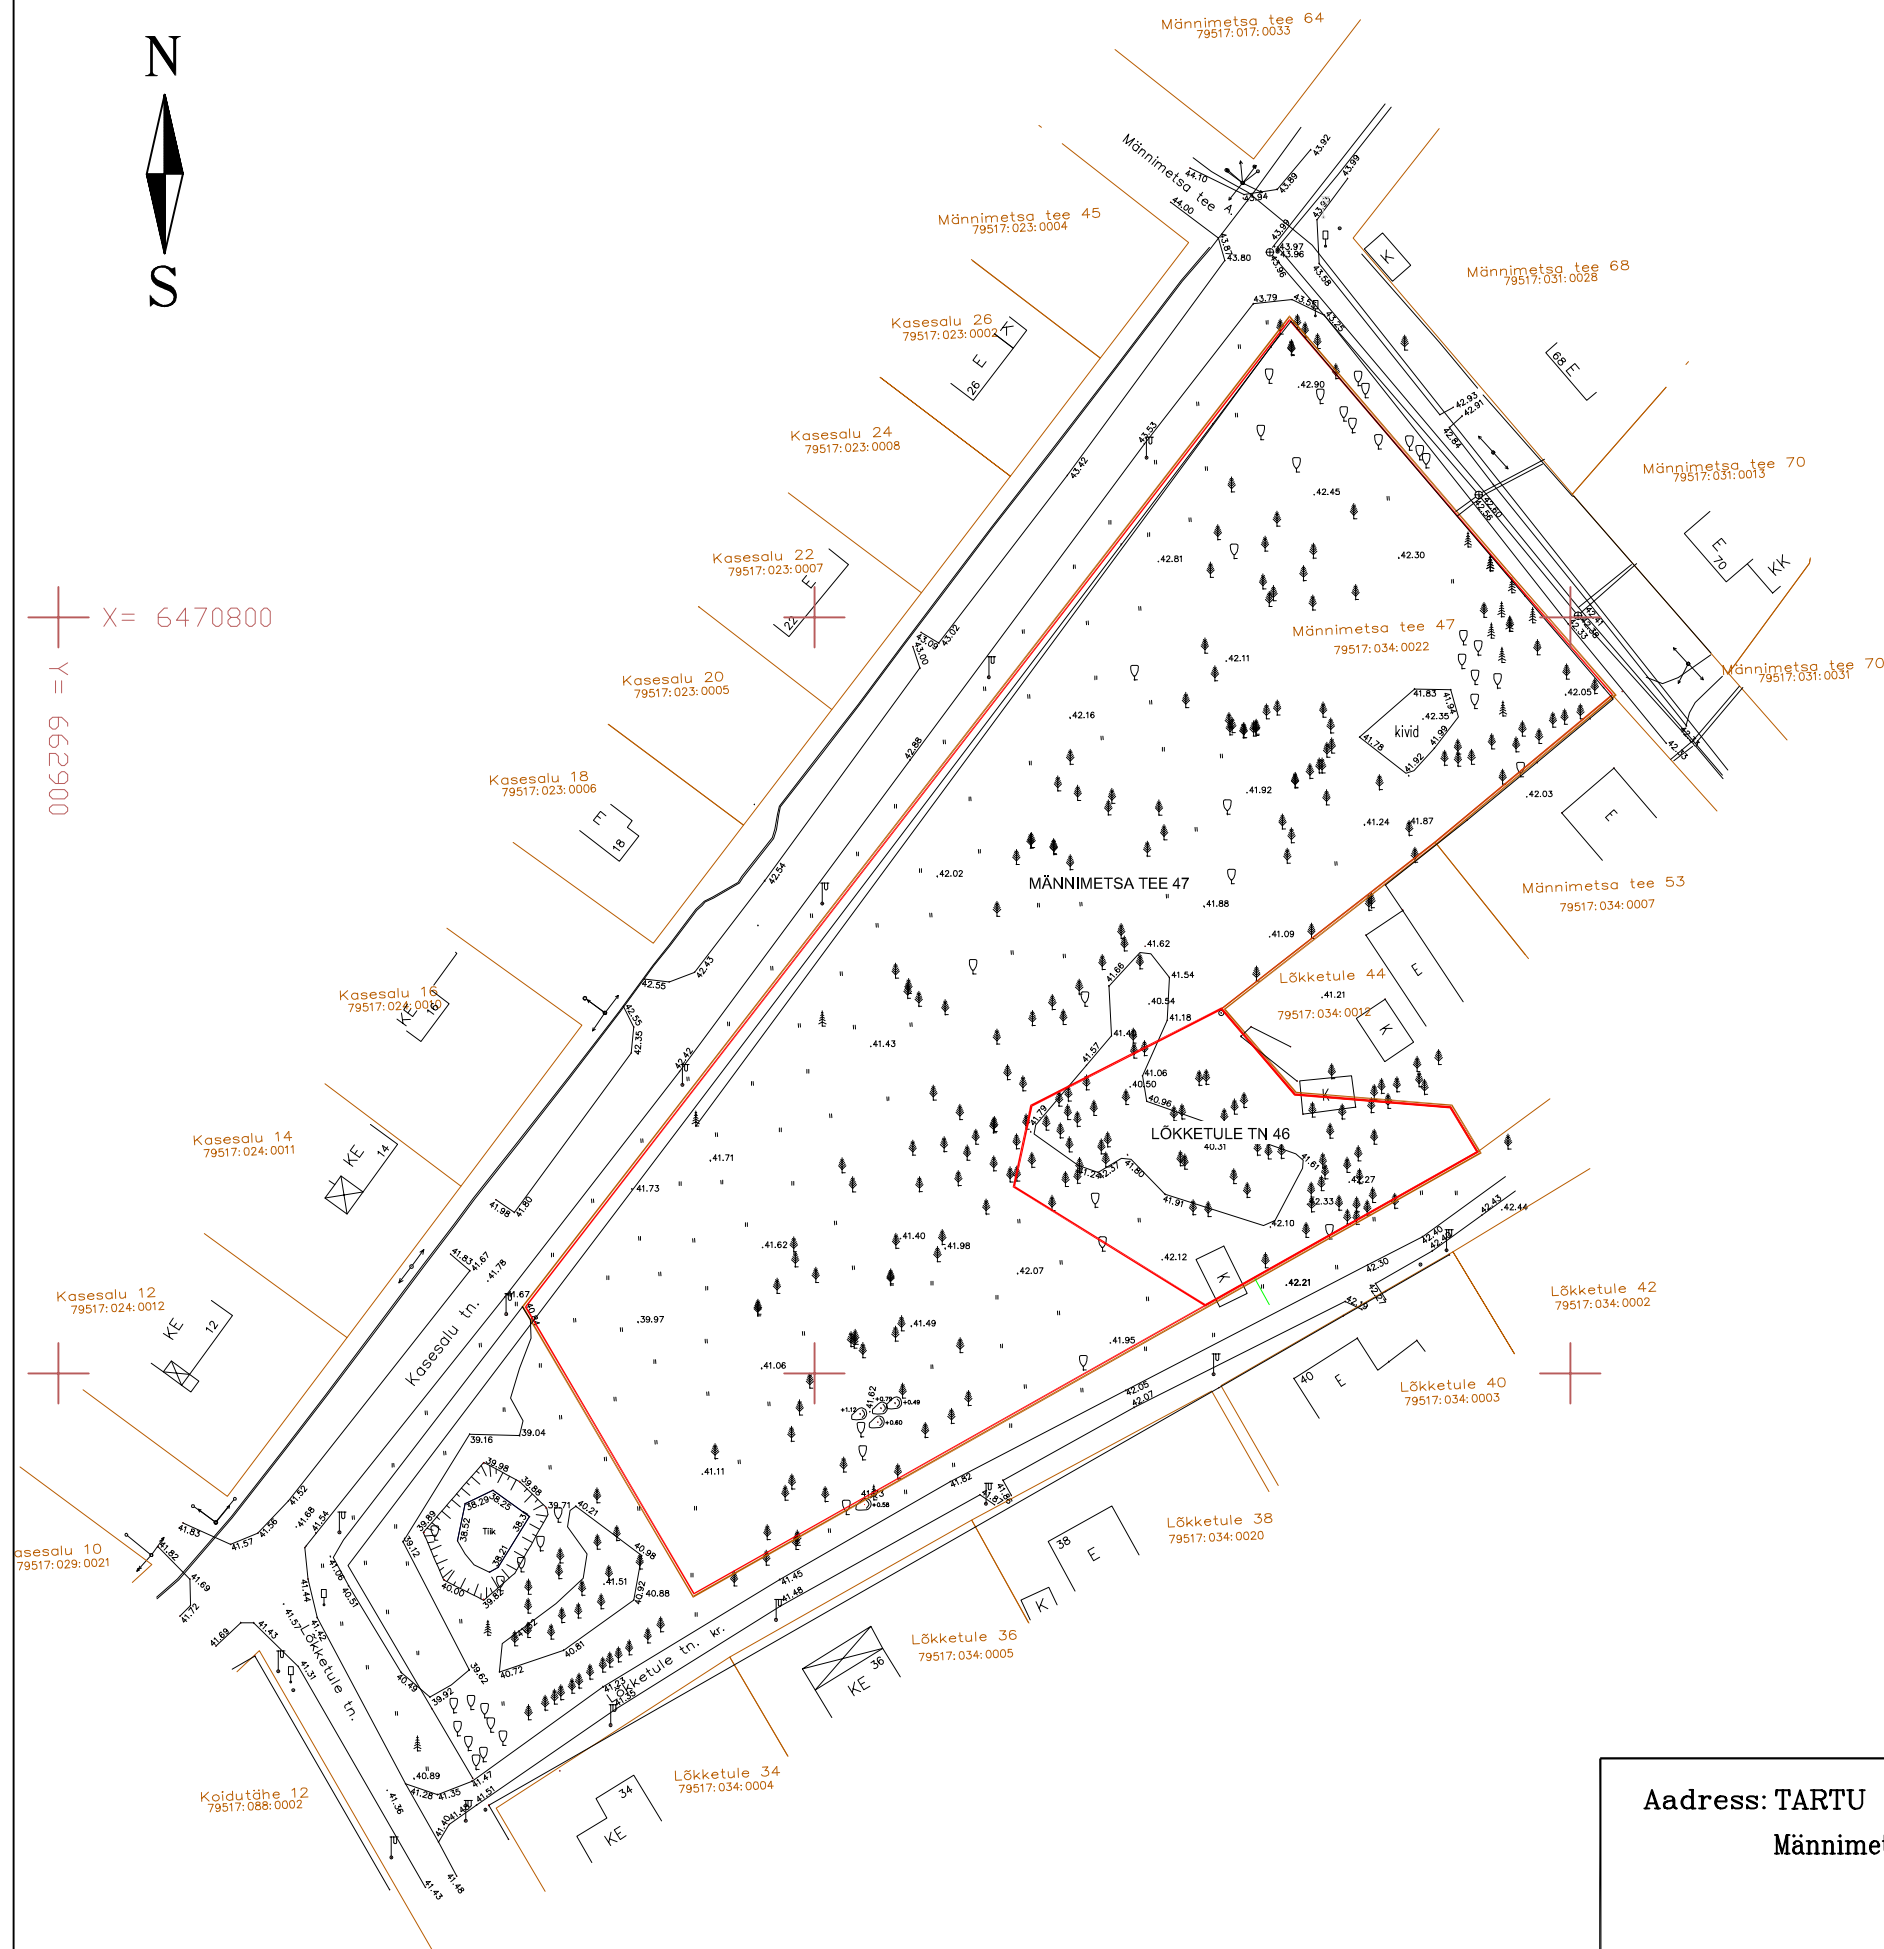

X= 6470800
Y = 6629000



MOODUSTATAVA KRUNDI PIIRIDE ETTEPANEK

EESMÄRGIL: MAAÜKSUSE JAGAMINE

LEGEND:

- MOODUSTATAVATE KRUNTIDE PIIRIDE ETTEPANEK
- KINNISTUTE TUNNUSED JA PIIRID

Address: TARTU Männimetsa tee 47		Objekt: PIIRIETTEPANEK Männimetsa tee 47 katastriüksuse jagamiseks		Töö nr 0108-15
OÜ M.K. Konsultatsioonid		Kaarli pst 9-2, Tallinn 10119 tel:6444414 faks:6444416		Mõõtkava 1:1000
Mõõdistamis aeg	juuli 2015	Koostatud	06.10.2015	
Mõõdistas	Indrek Rohi	Litsents 545 MA-k	(Empty)	