


Fortuuna tn 36 aadressi muutmise asendiplaan

1 : 1000

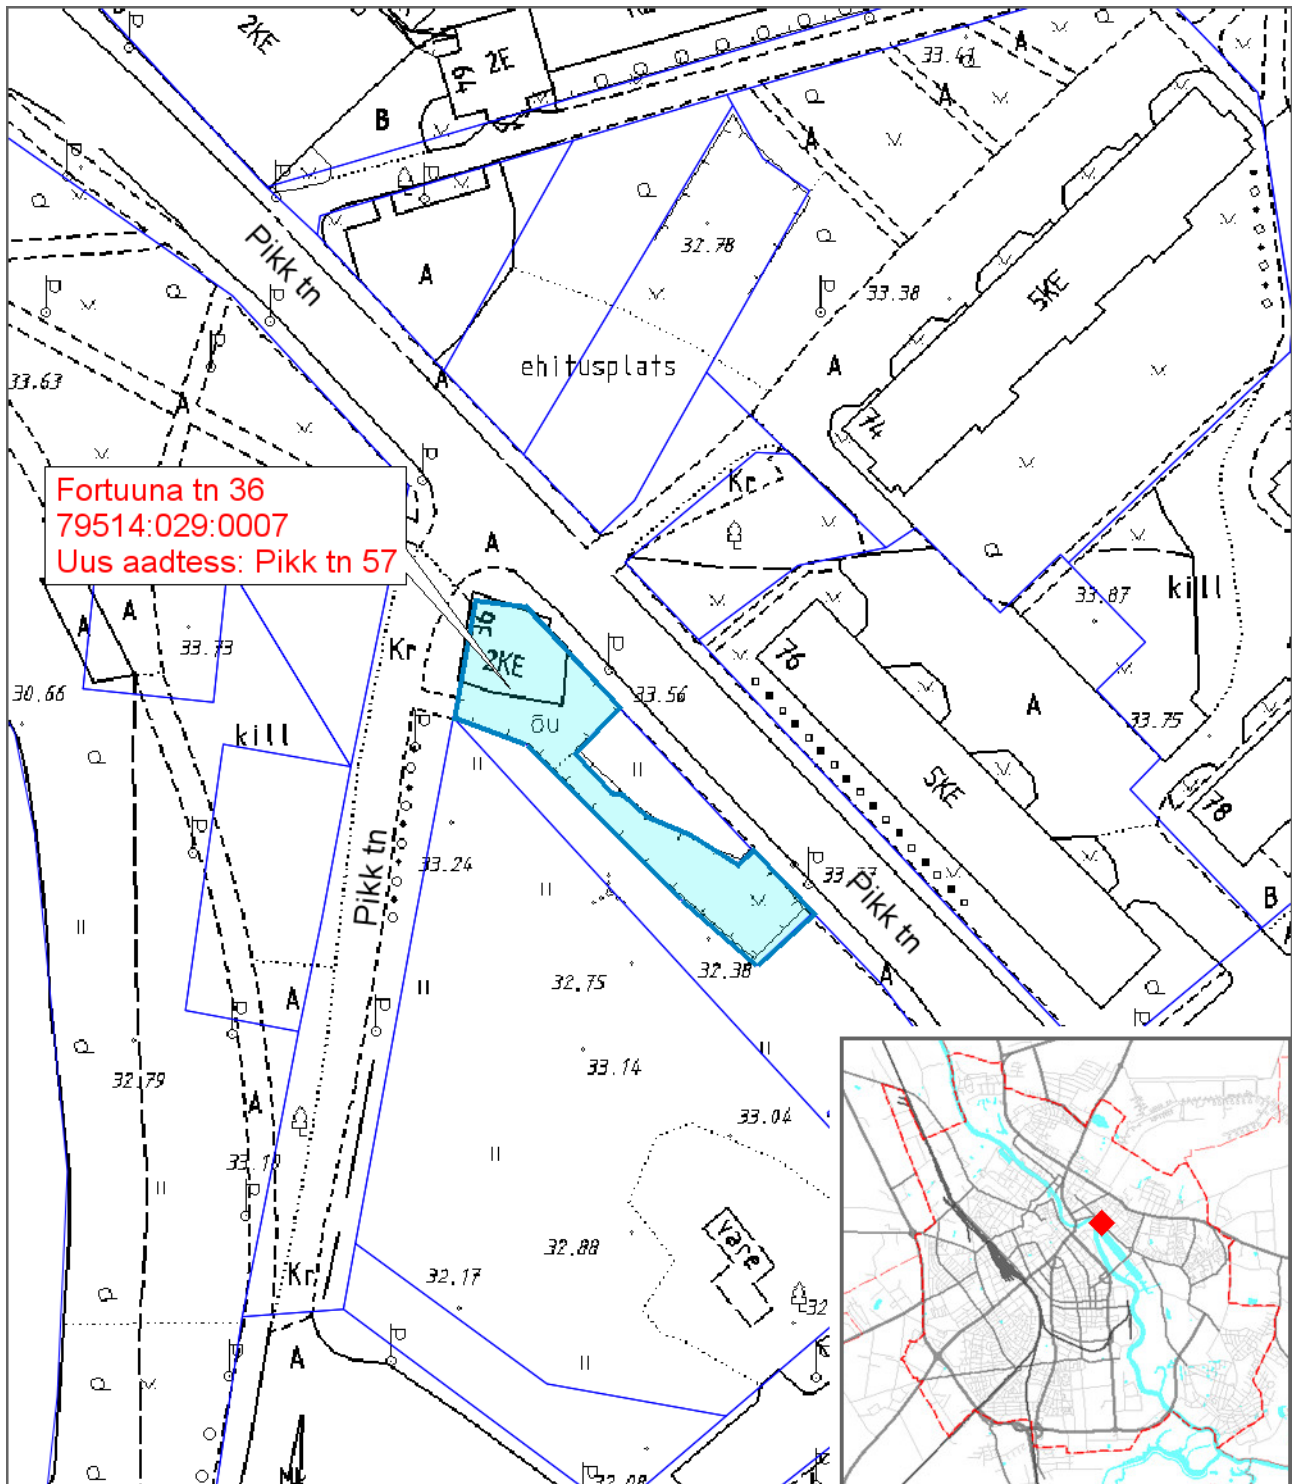

Fortuuna tn 36
79514:029:0007
Uus aadress: Pikk tn 57

Leppemärgid

 Katastriüksus, millel muudetakse aadressi

Koostas: **Riho Sulp**

Kuupäev: **08.01.2016**