


Piiride muutmise skeem  
Narva mnt 10,  
Vene tänav T3, Narva maantee T29

M 1: 2500

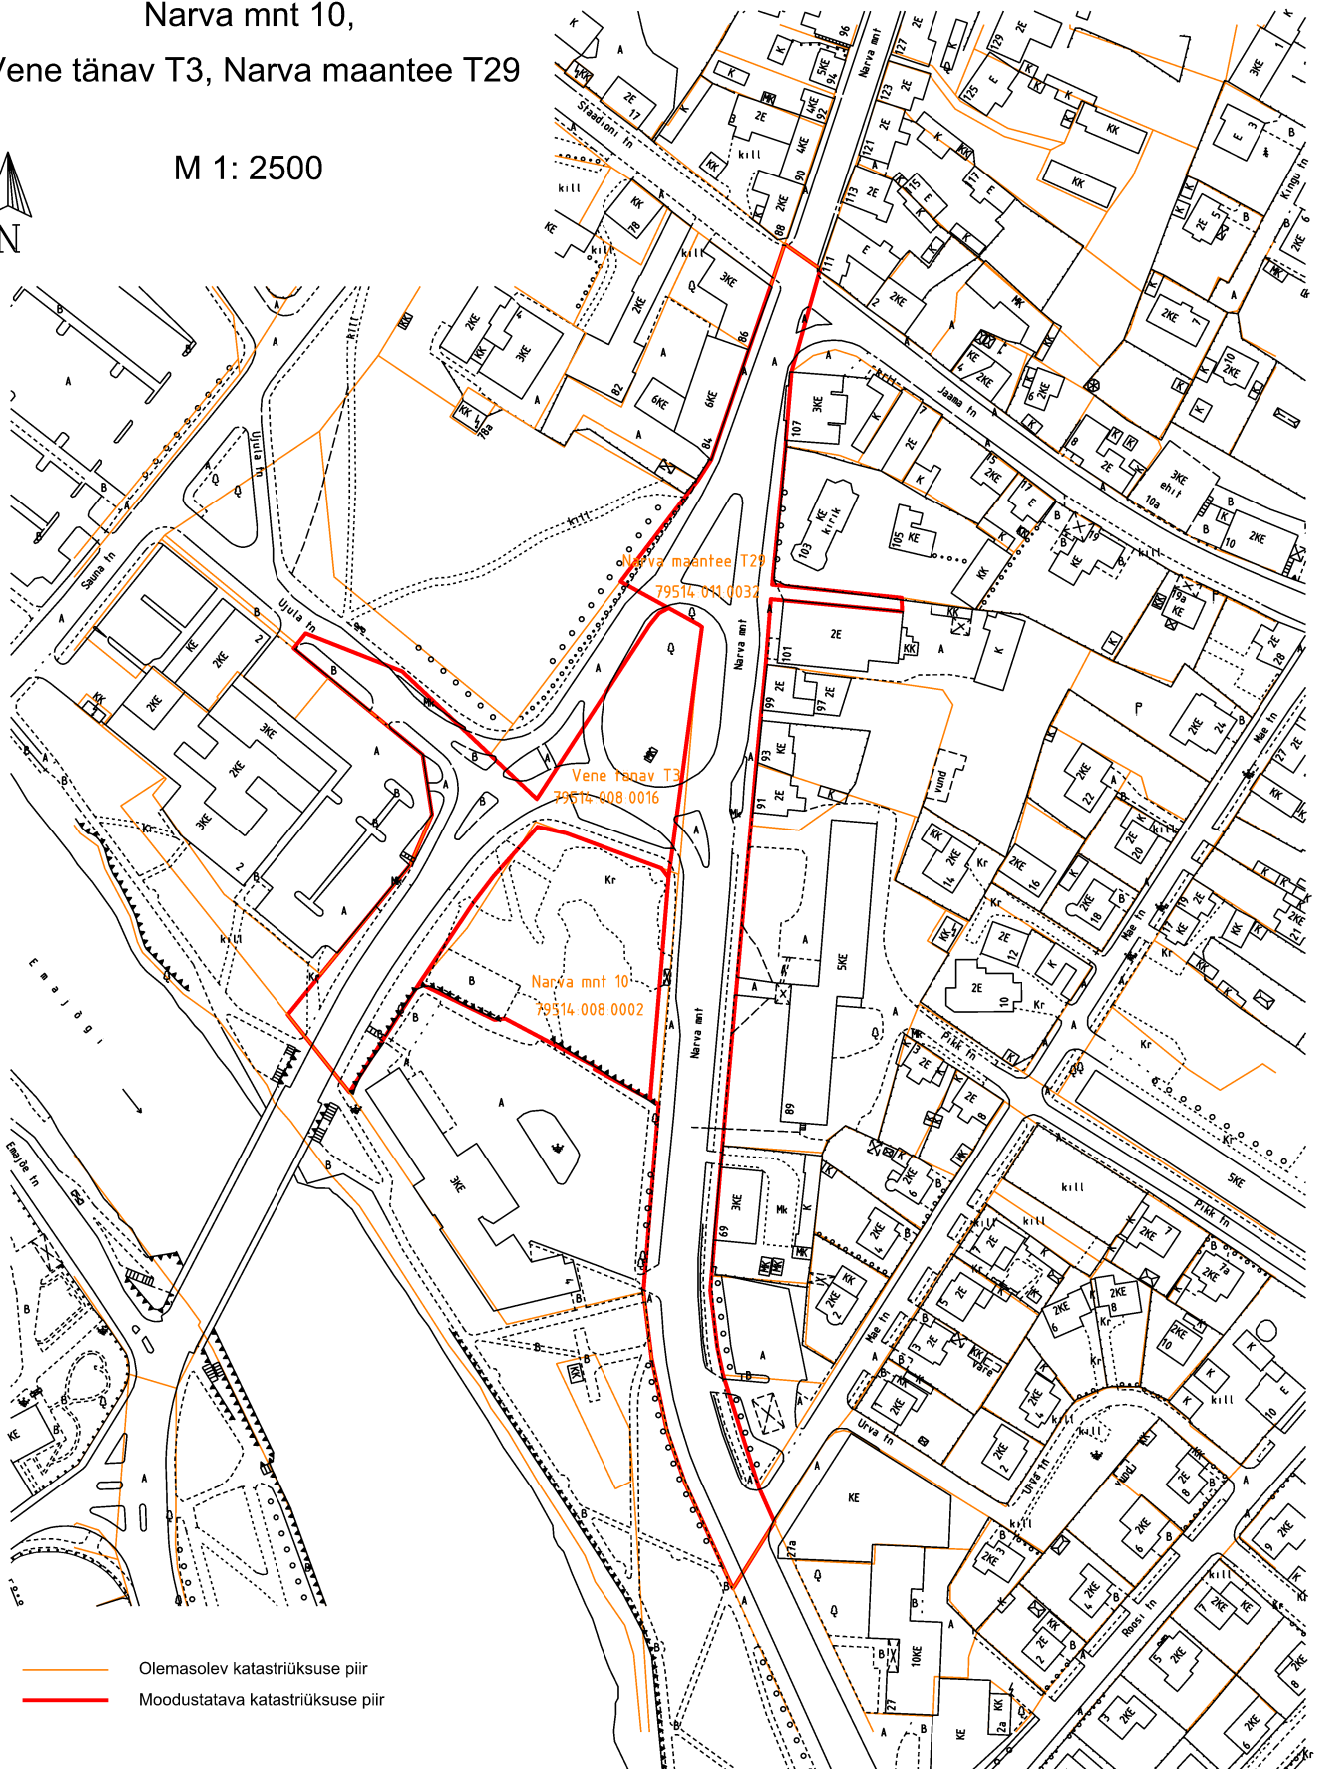

- Olemasolev katastriüksuse piir
- Moodustatava katastriüksuse piir

Koostas: Tartu LV LPMKO  
geodeesia teenistuse maakorraldaja  
M. Kiisla 22.12.2015