


# Piiride muutmise plaan

M 1 : 500

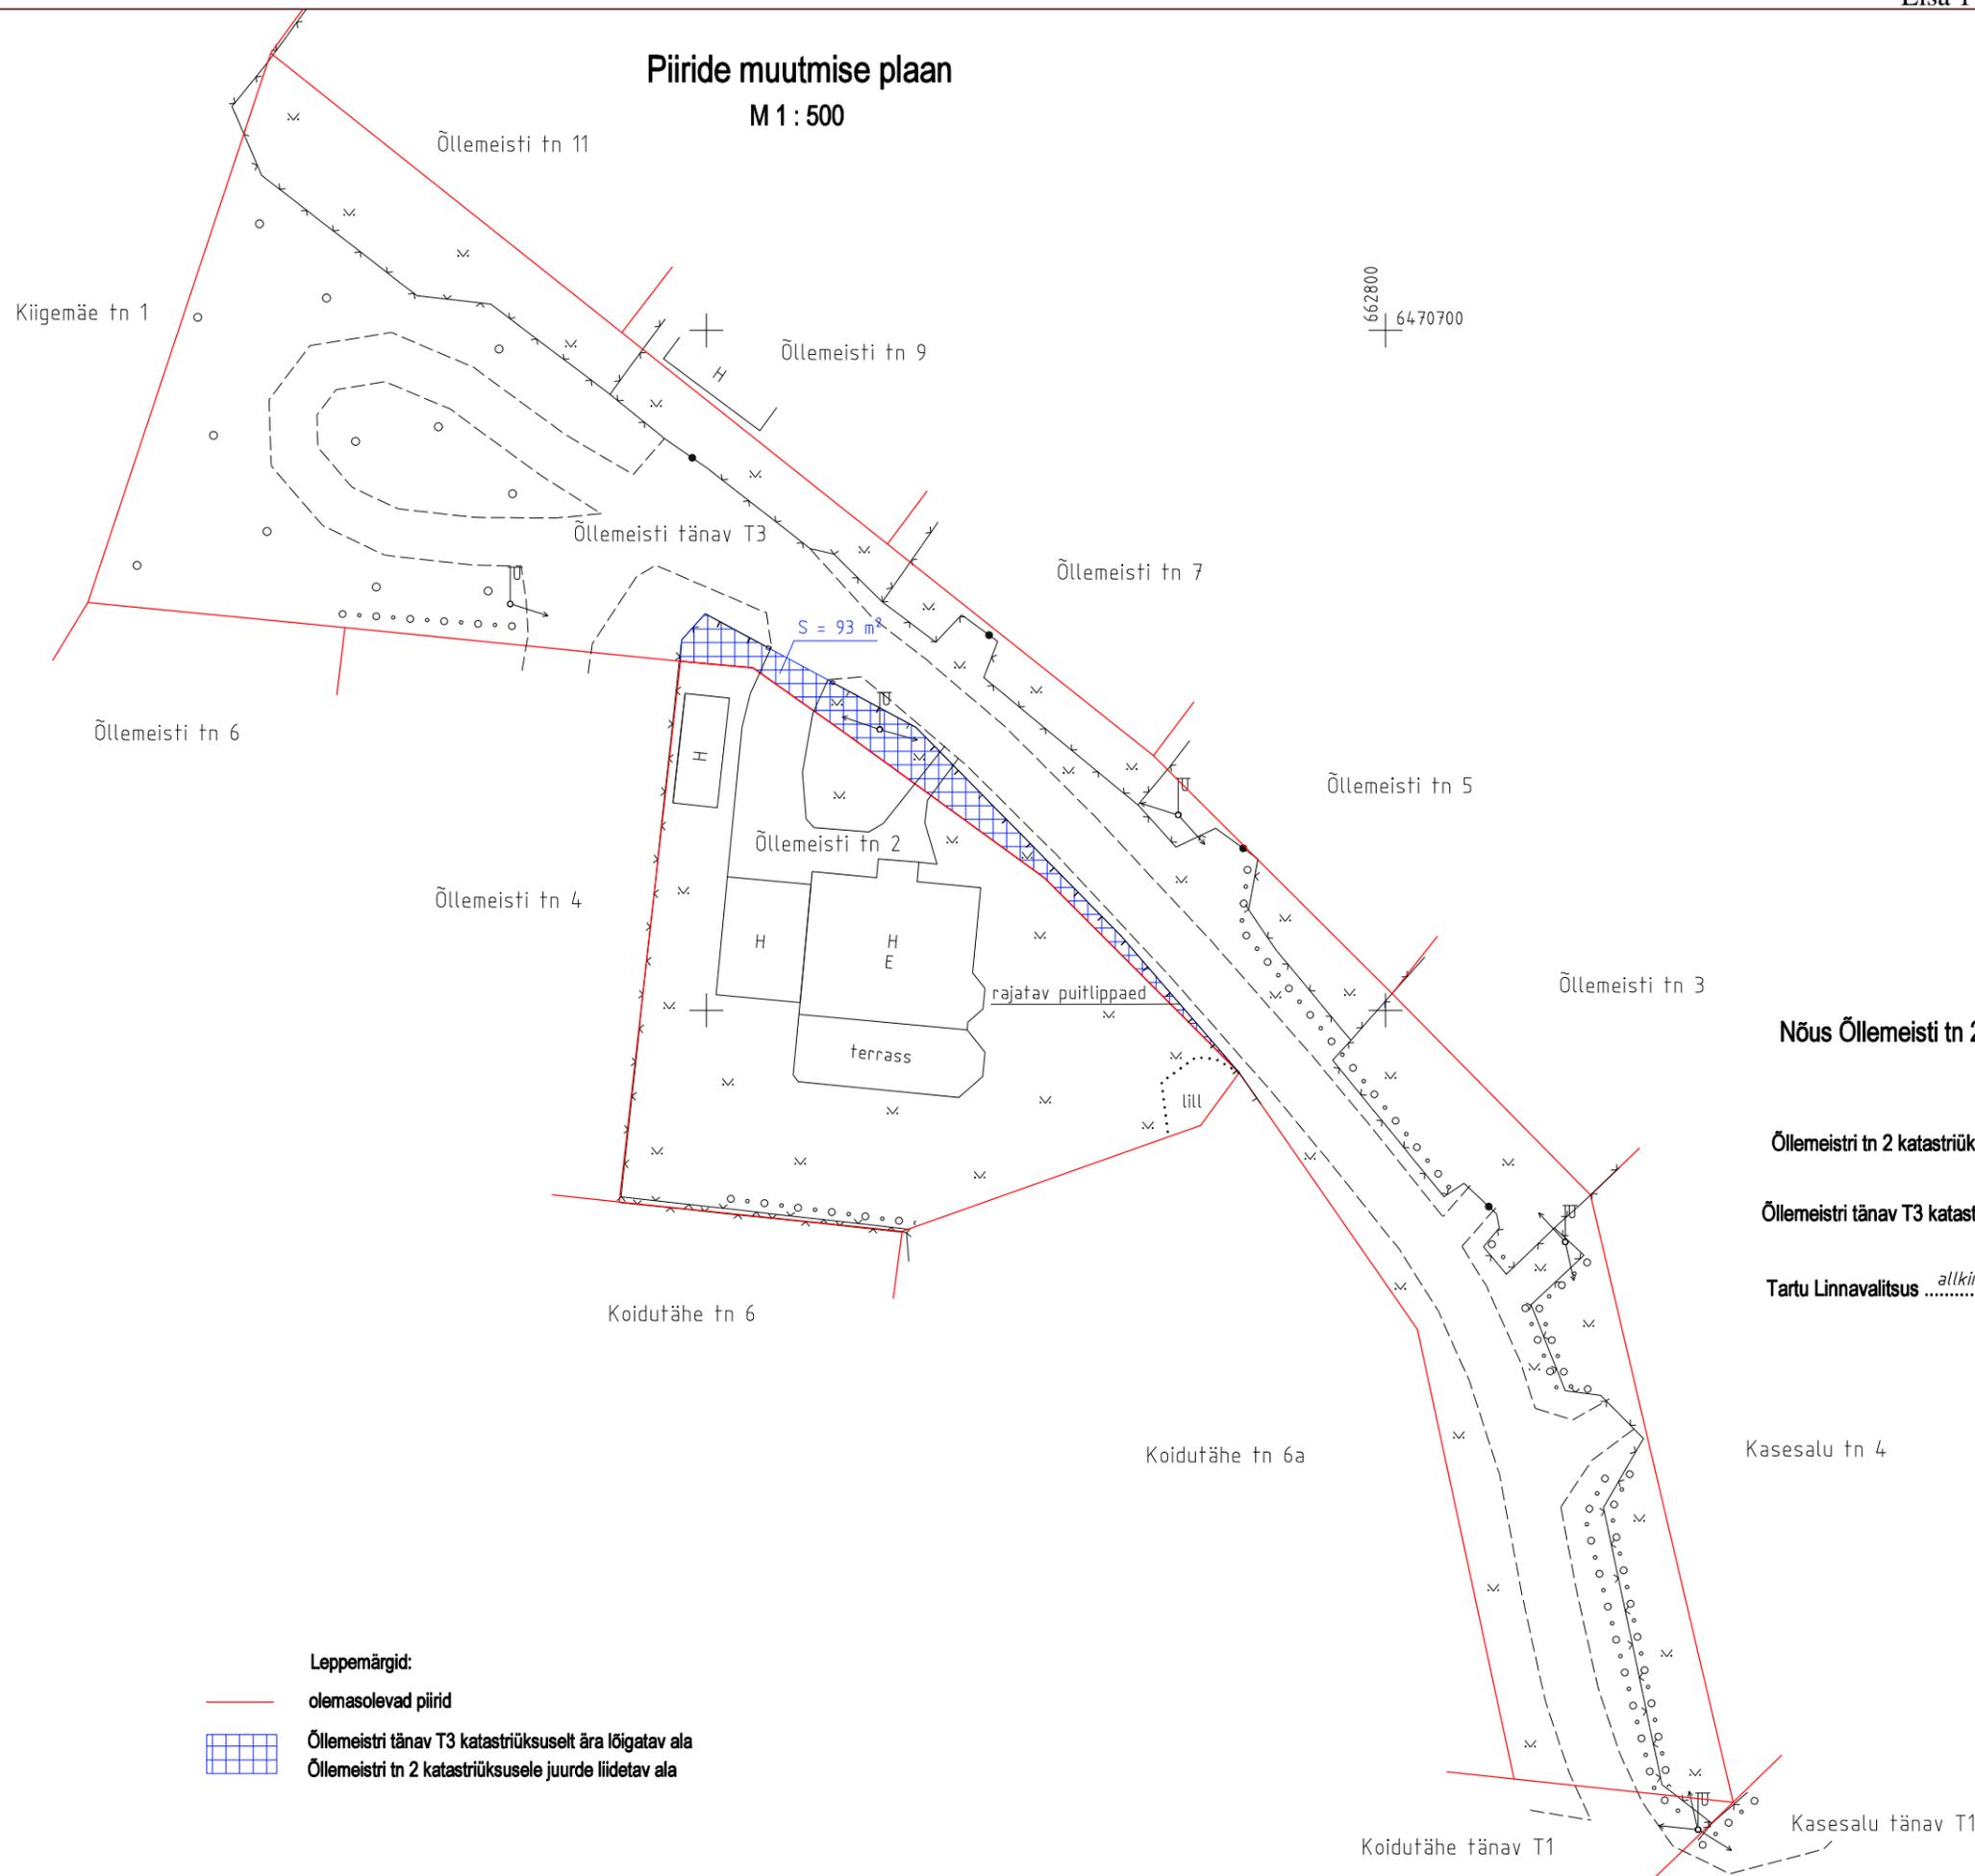

662800  
6470700



**Nõus Õllemeisti tn 2 (79517:029:0030) ja Õllemeistri tänav T3 (79517:029:0033) katastriüksuste piiride muutmisega**

Õllemeistri tn 2 katastriüksuse omanik ..... /Märt Aints/

Õllemeistri tänav T3 katastriüksuse omanik ..... /Tartu linn - linnapea Urmas Klaas/

Tartu Linnavalitsus ..... /juhataja-maakorraldaja Riina Jaani/

- Leppemärgid:**
- olemasolevad piirid
  - Õllemeistri tänav T3 katastriüksuselt ära lõigatav ala
  - Õllemeistri tn 2 katastriüksusele juurde liidetav ala

Koostas ..... /maamõõtja Esko Miljukov/  
11.11.2015