


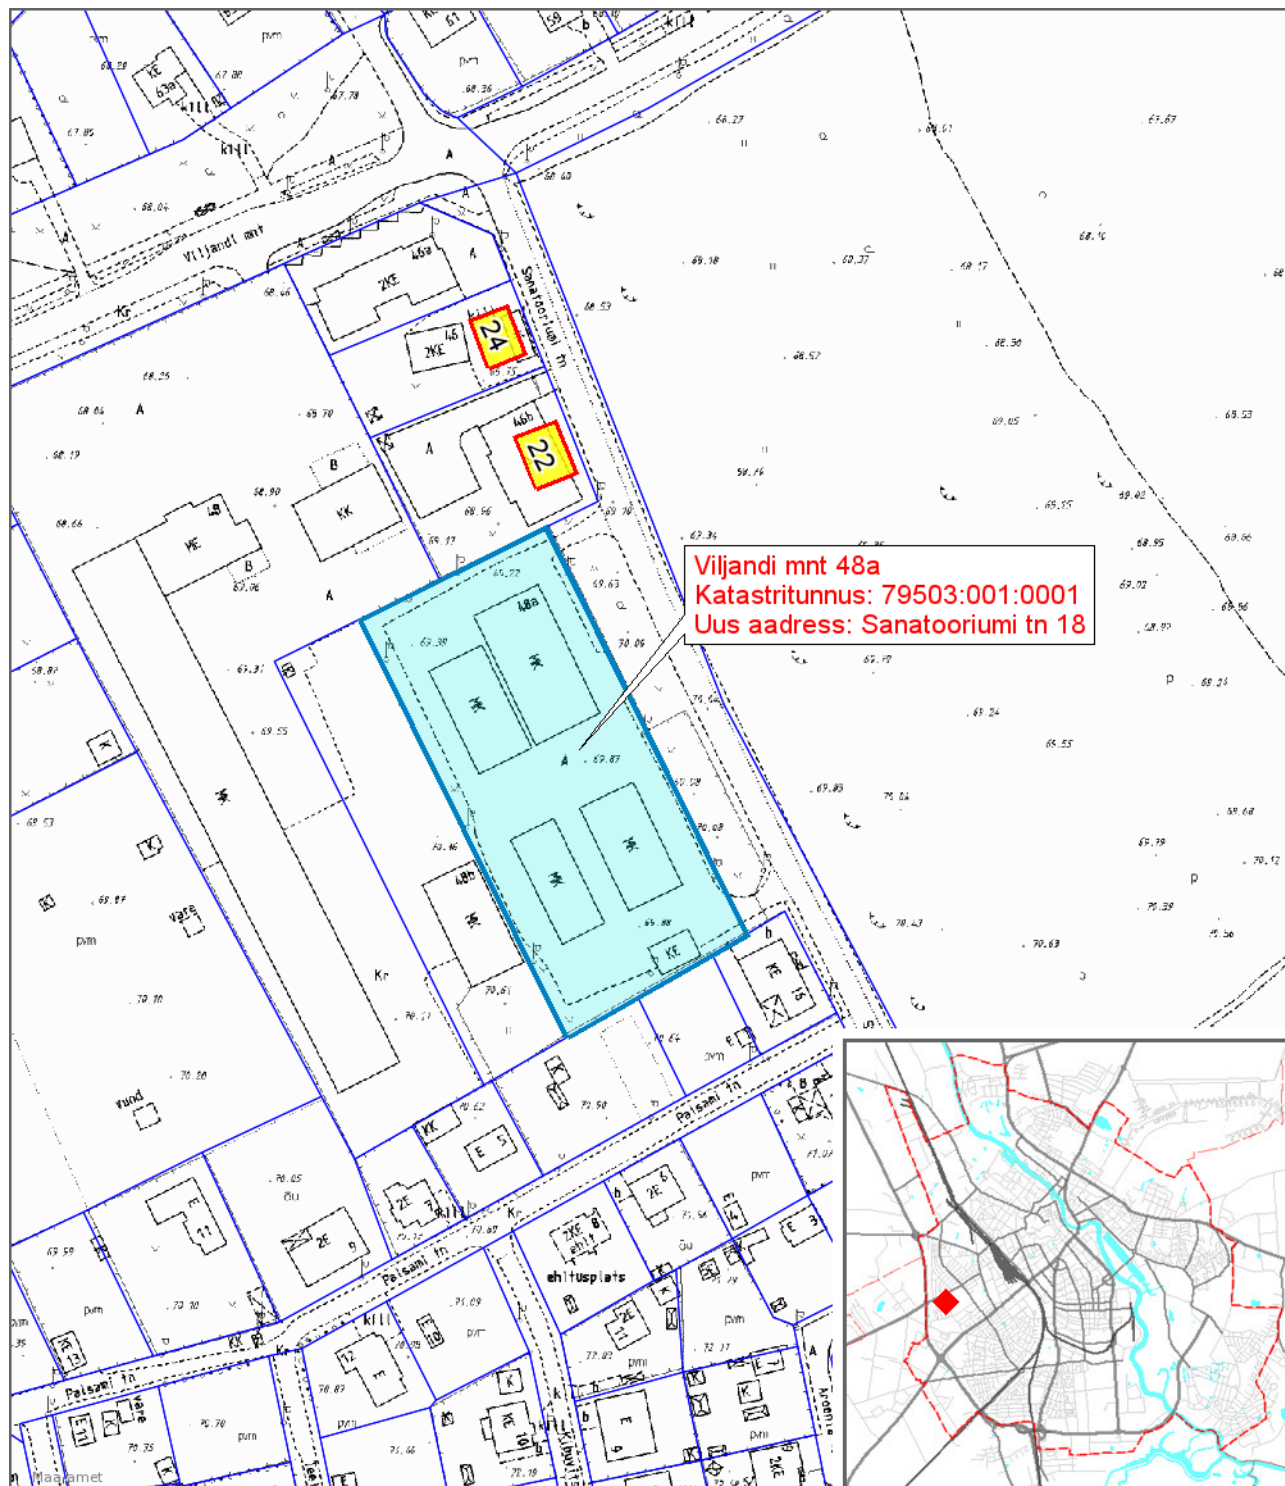

Viljandi mnt 48a aadressi muutmise asendiplaan

1 : 2000



Leppemärgid

-  Katastriüksus, millel muudetakse aadressi
-  Uus planeeritav aadress

Koostas: **Riho Sulp**

Kuupäev: **11.02.2016**