


A. Vabbe tn 21 jagamise skeem

M 1: 1000

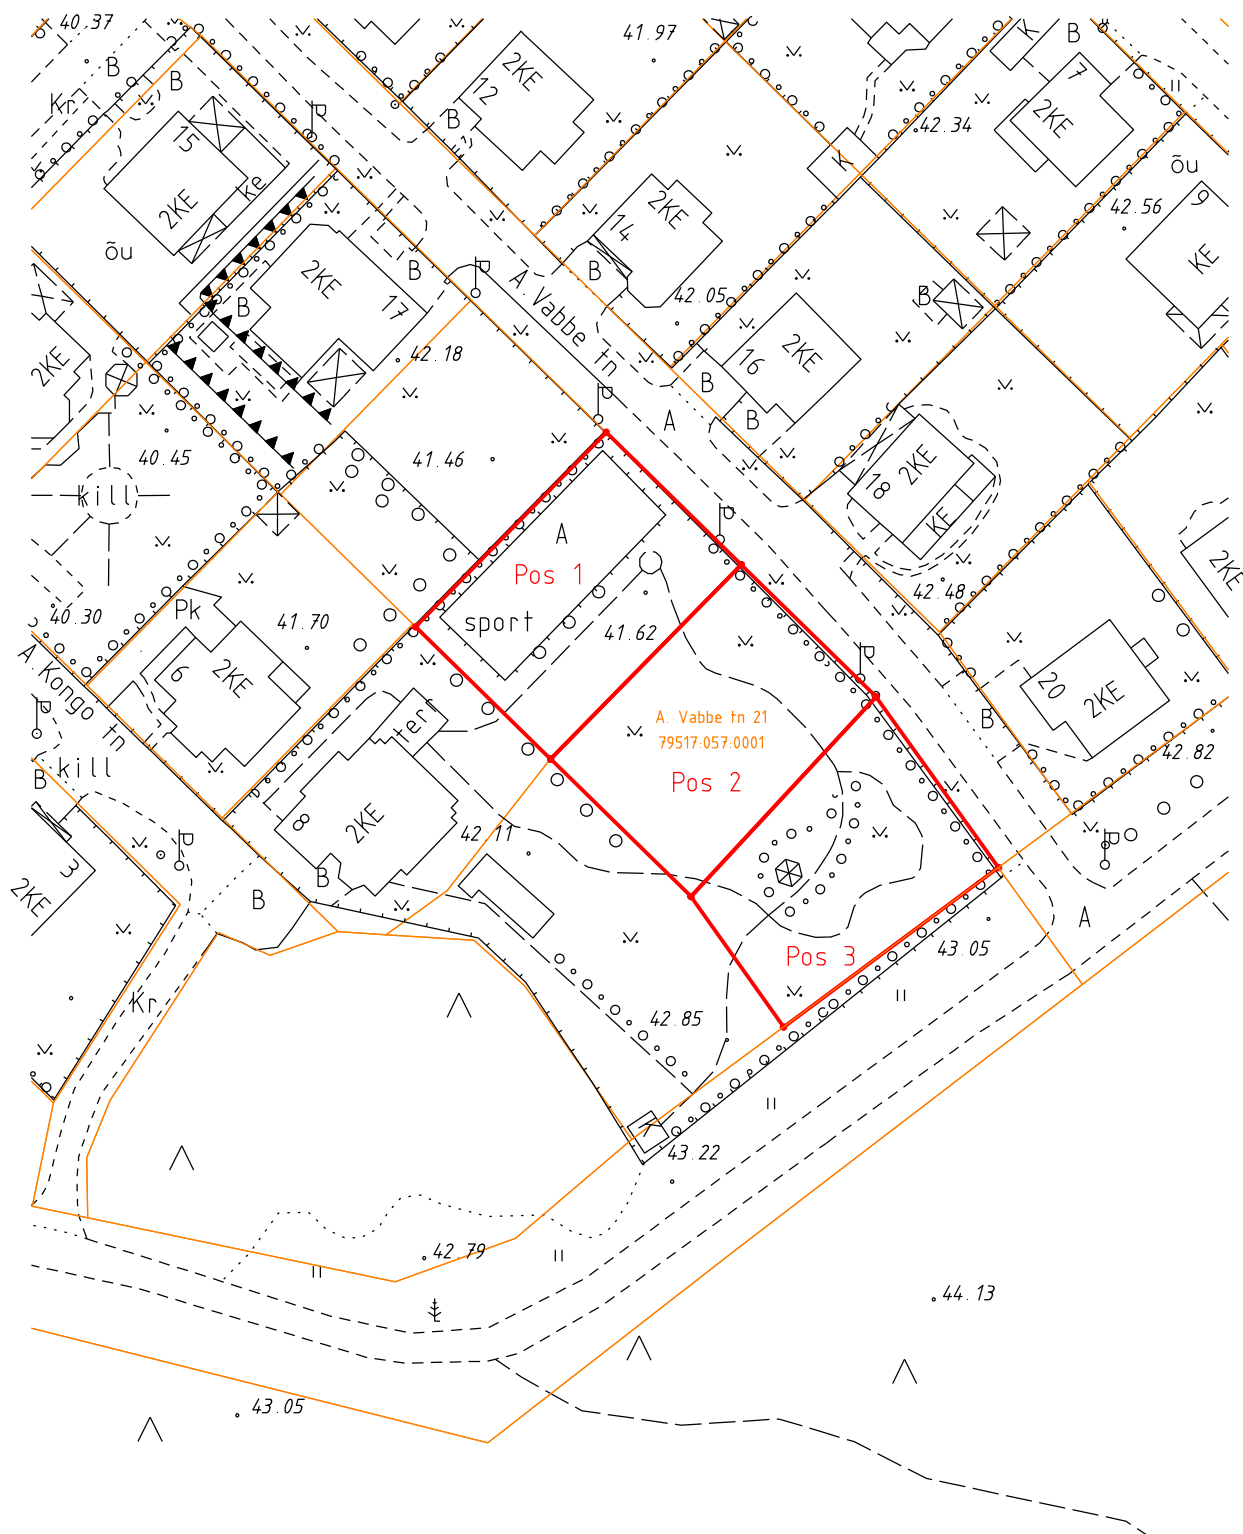

- uus kinnistu piir
- olemasolev katastriüksuse piir

Koostas: Tartu LV LPMKO
geodeesiateenistuse maakorraldaja M. Kiisla
25.02.2016