


Viljandi mnt 46 aadressi muutmise asendiplaan

1 : 1000

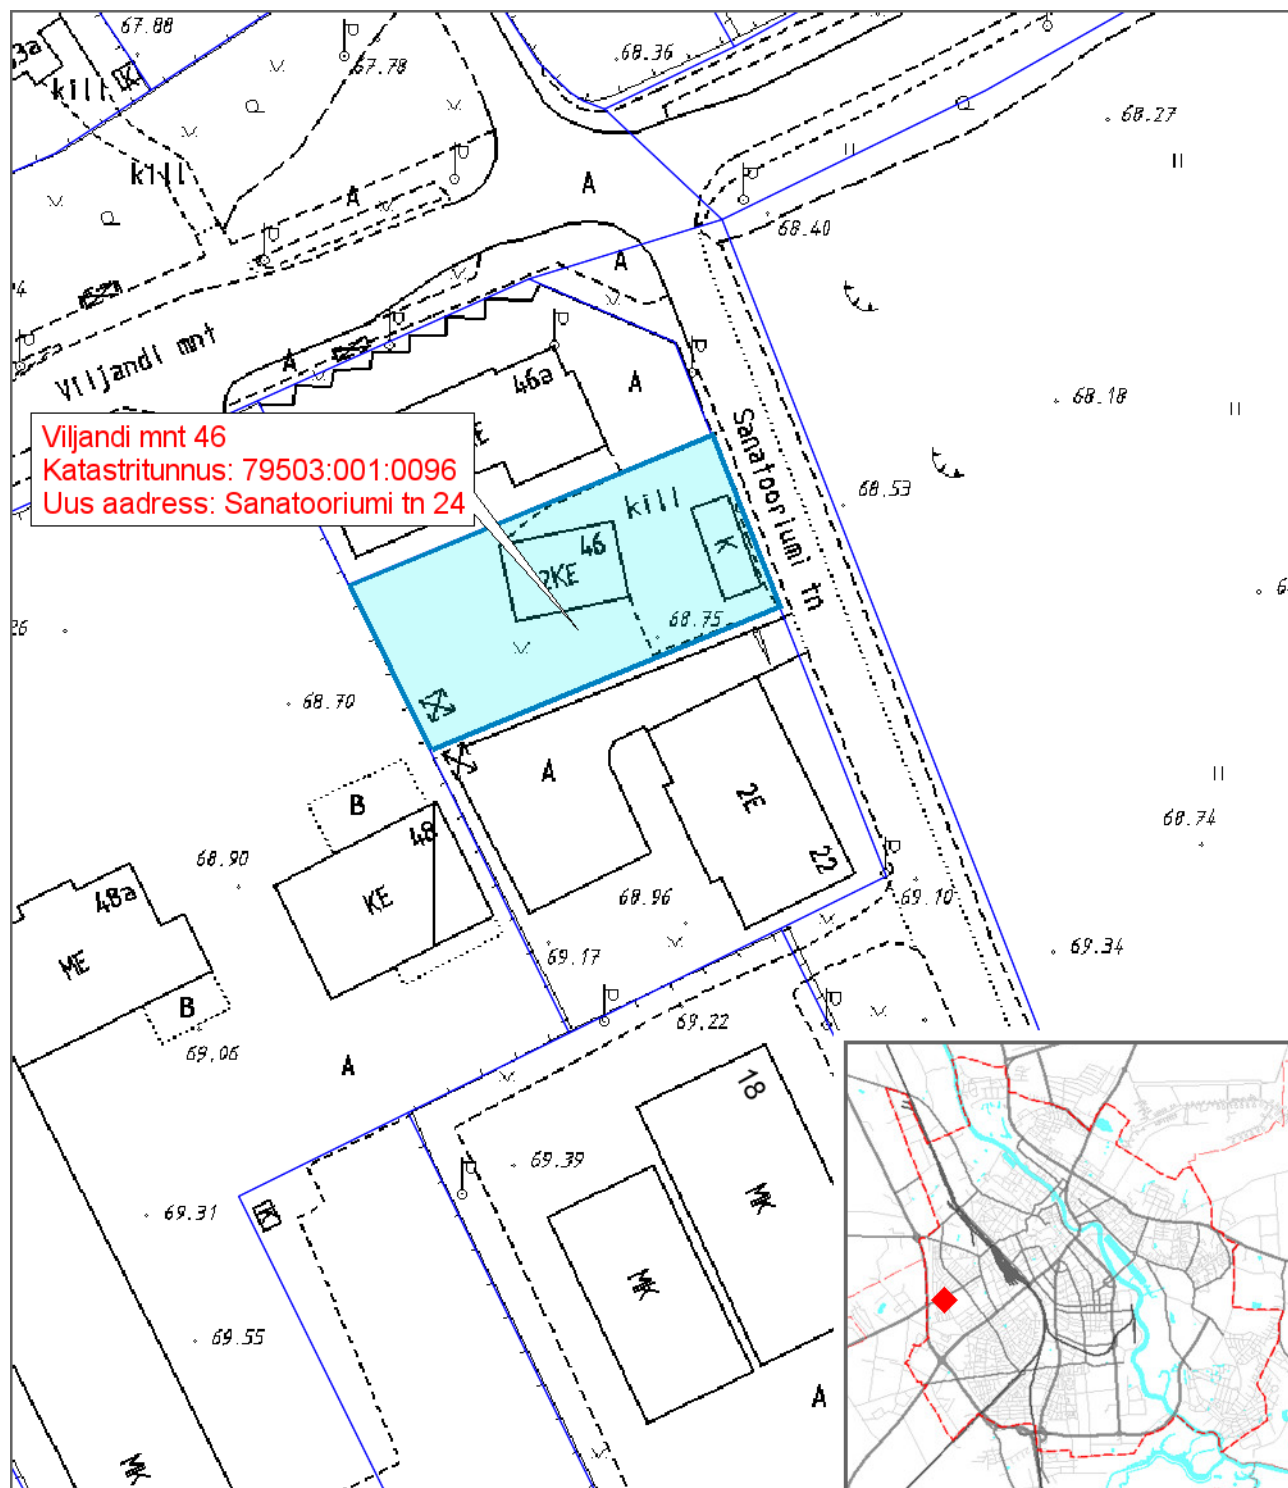

Leppemärgid

 Katastriüksus, millel muudetakse aadressi

Koostas: **Riho Sulp**

Kuupäev: **23.03.2016**