


Hipodroomi tn 88 aadressi muutmise asendiplaan

1 : 2000

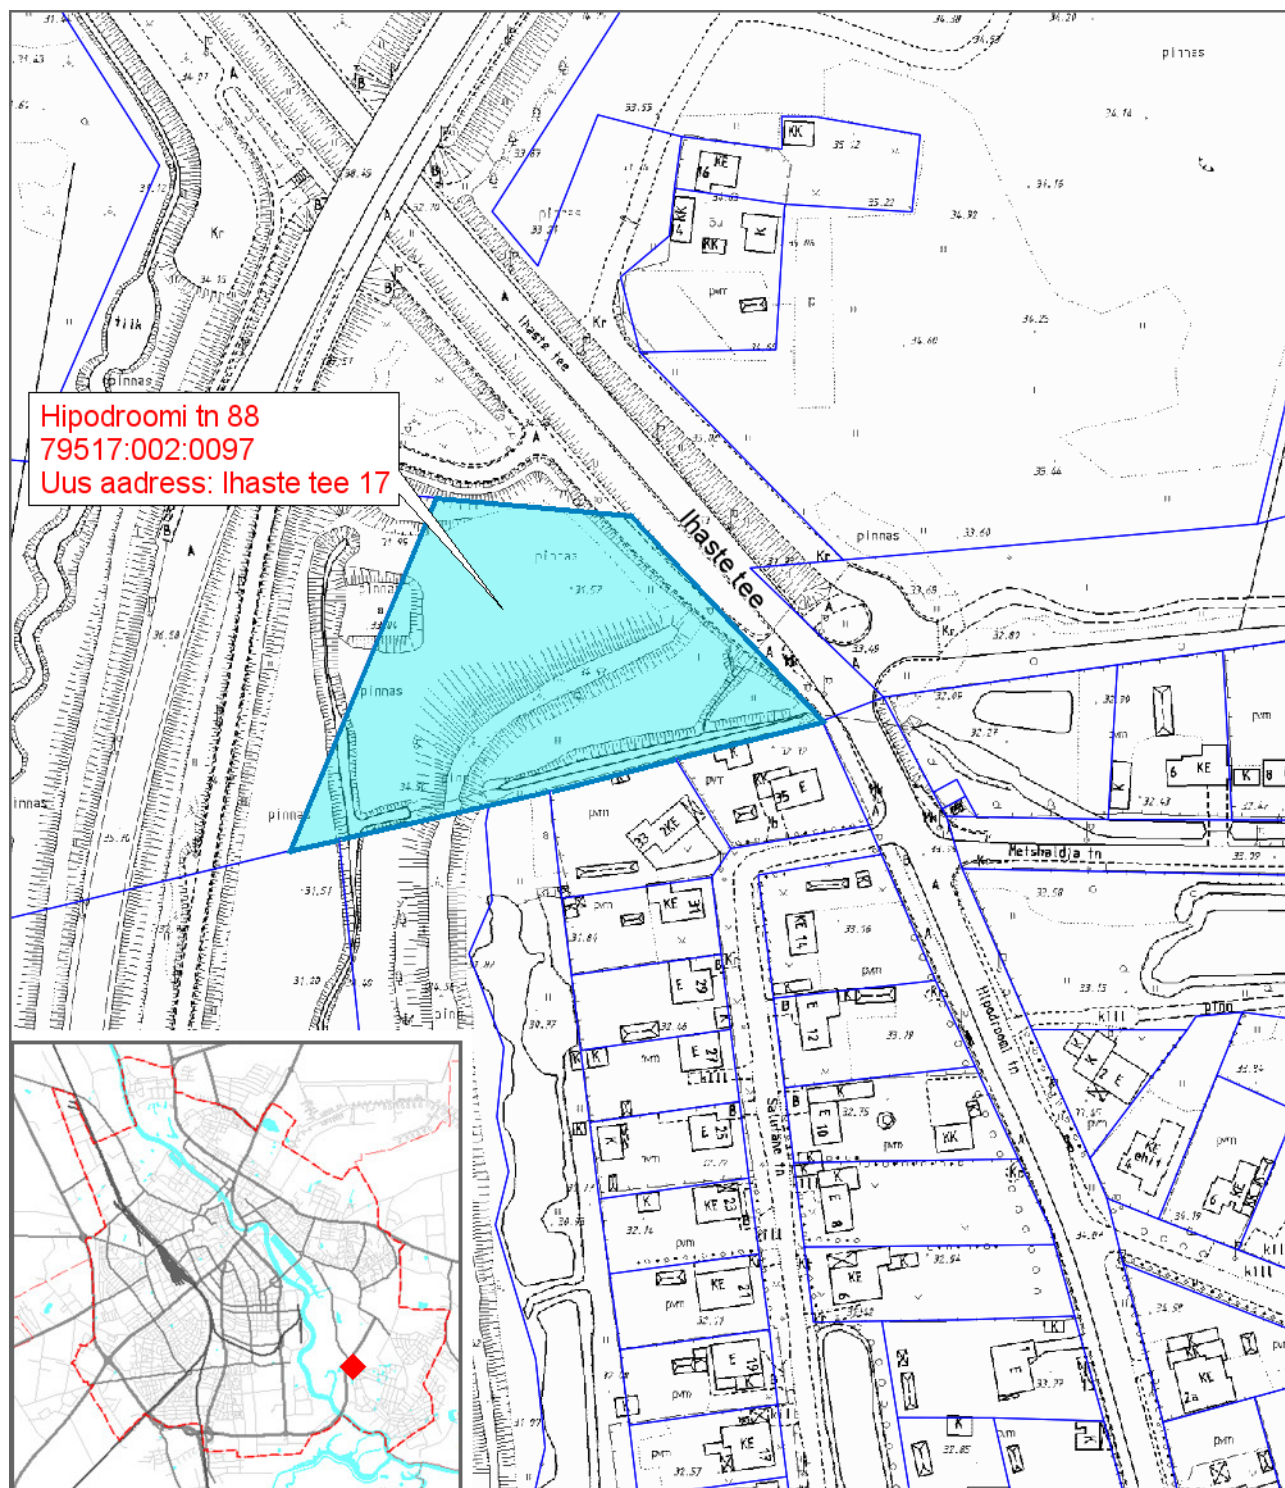

Leppemärgid

 Katastriüksus, millel muudetakse aadressi

Koostas: **Riho Sulp**

Kuupäev: **15.04.2016**