


Rannakajaka tn 15 katastriüksuse jagamise skeem

M 1: 1000

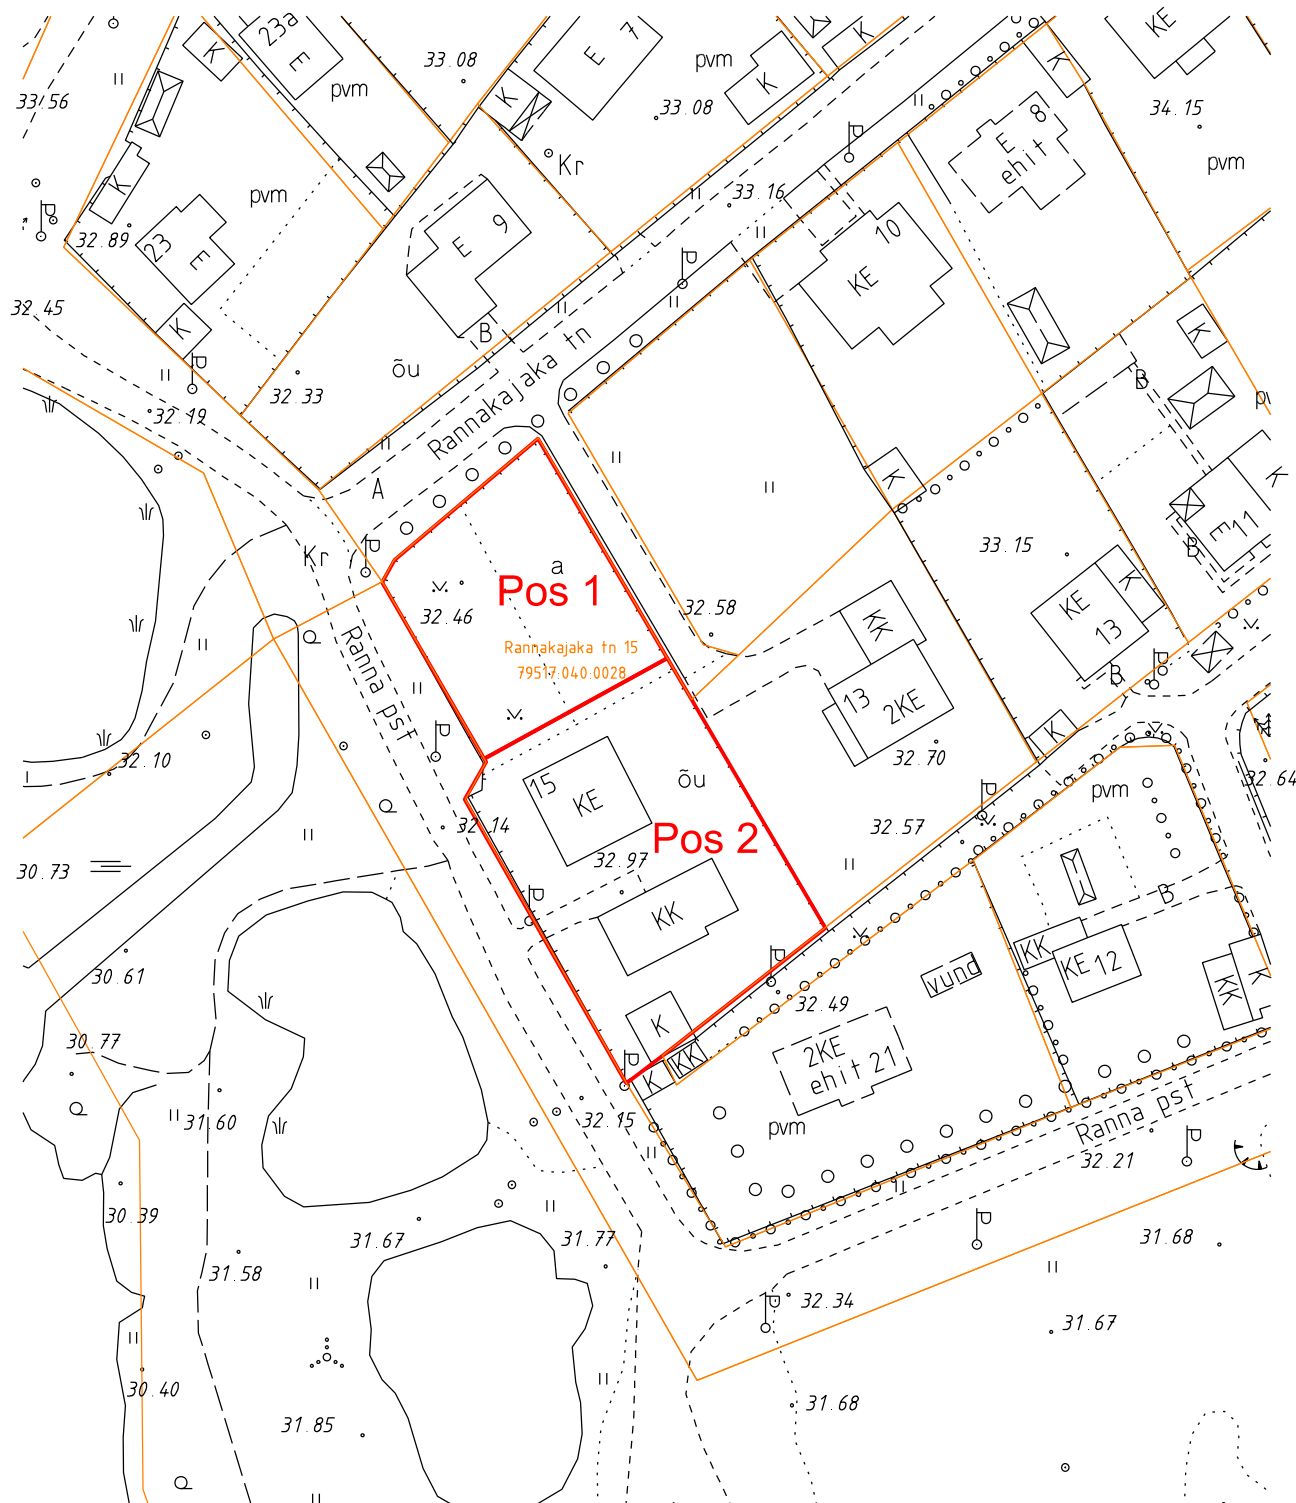

- olemasolev katastriüksuse piir
- uus kinnistu piir

Koostas: Tartu LV LPMKO
geodeesia teenistuse maakorraldaja M. Kiisla
29.04.2016