


# Kaunase puistee T19 katastriüksusest üürile antava maa-ala asendiplaan M 1: 1000

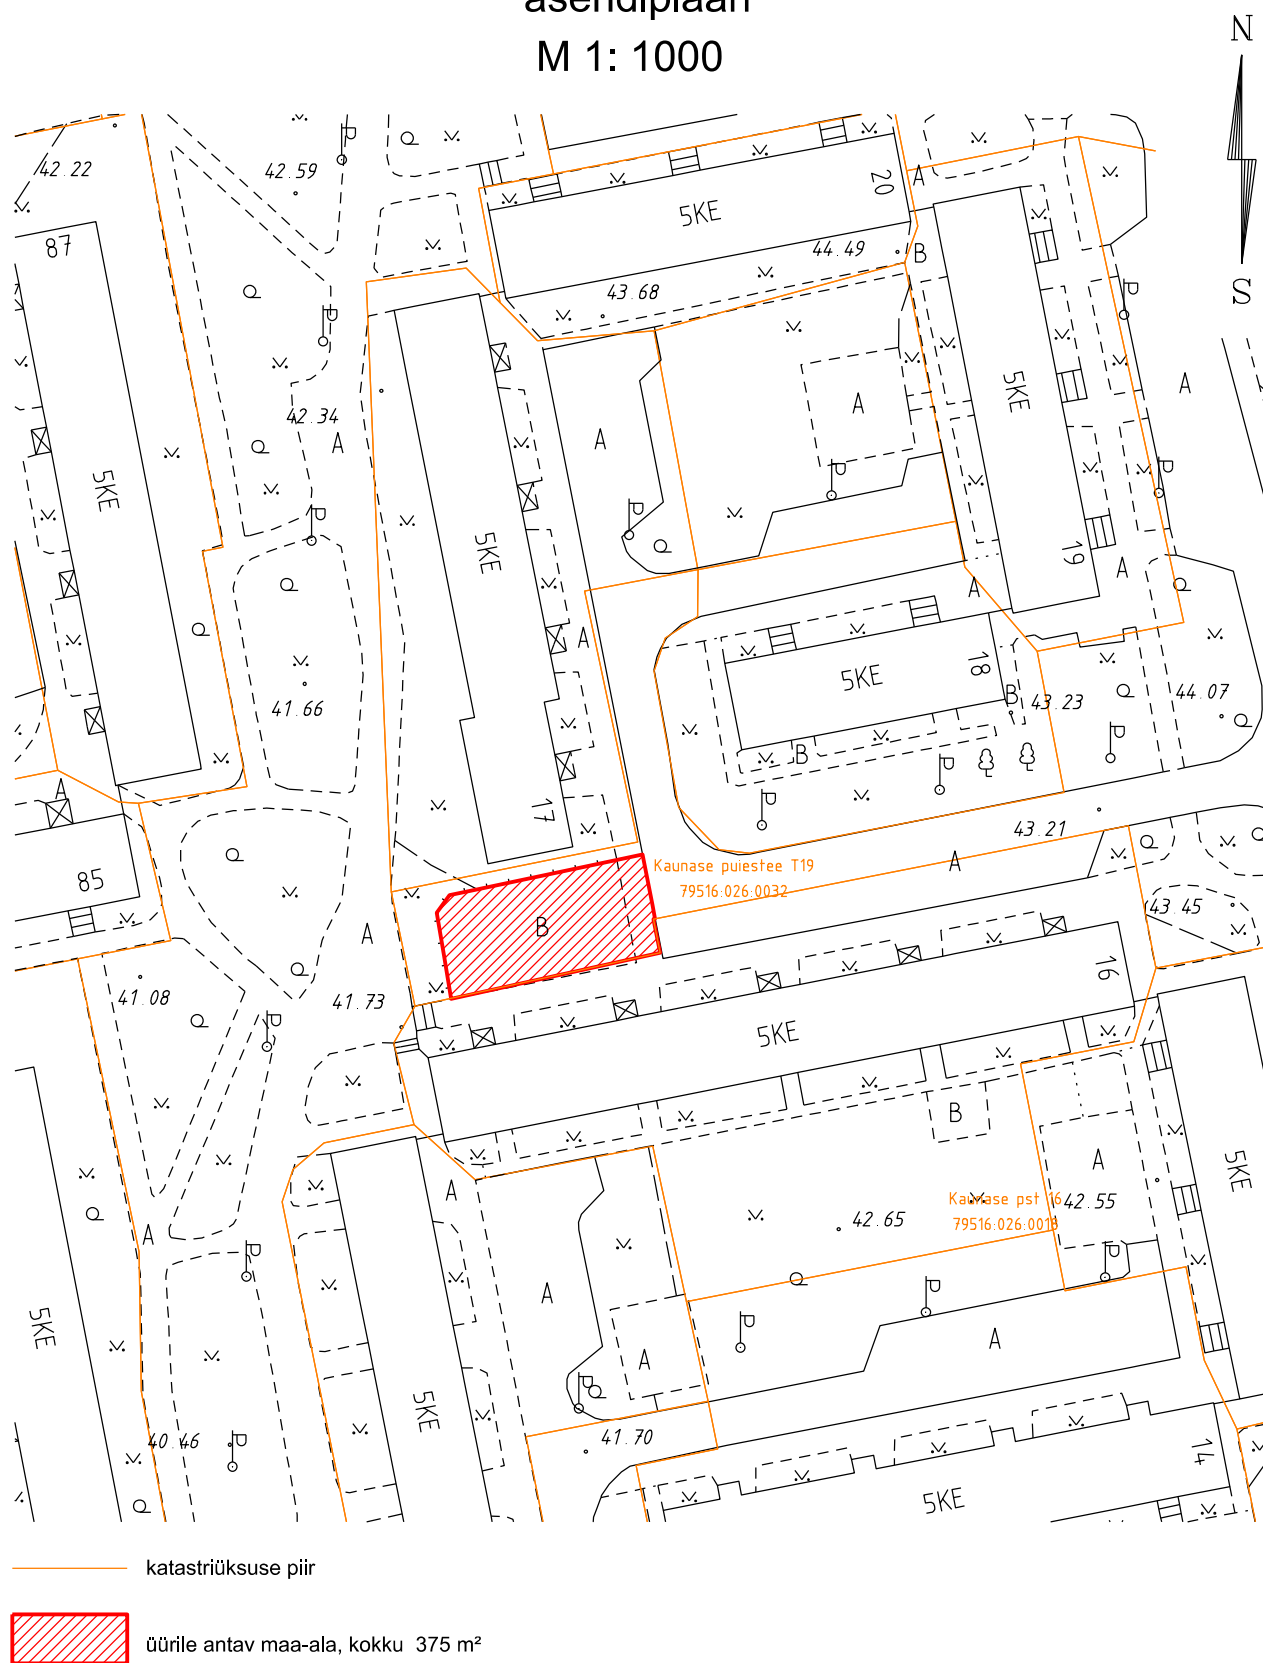

Koostas: LPMKO geodeesia teenistuse maakorraldaja M. Kiisla 09.05.2016