


Veski tänav T5 / 79501:028:0040/ jagamise projektplan. M1:2000

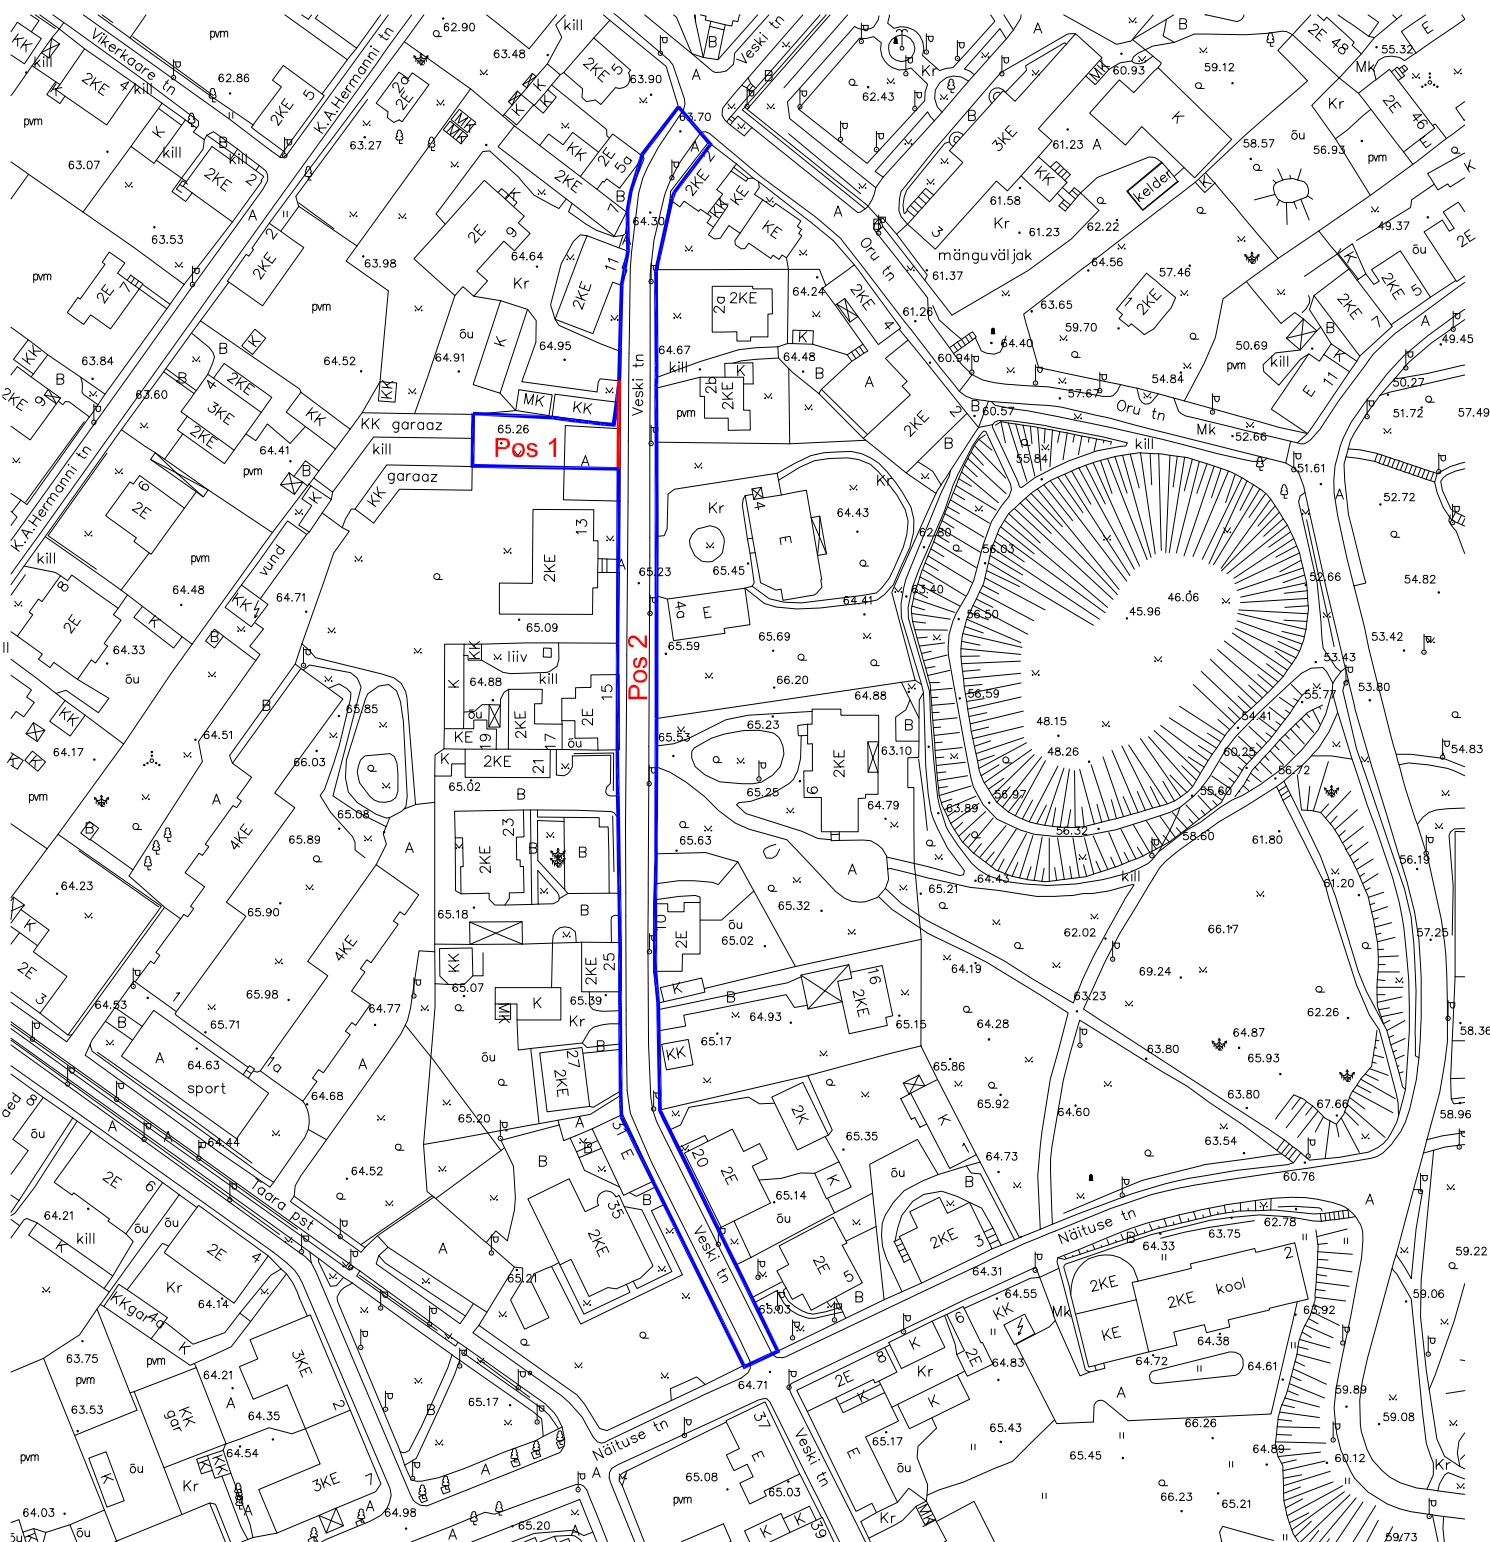

- katastriüksuse piir
- jagamise piir
- Pos 1- Veski tn 11a pindalaga 507m²
- Pos 2- Veski tänav T5 pindalaga 3402m²

Koostas:

..... / OÜ Elker RMT maamõõtja/
Kai Lepp / allkiri digitaalne/

..... / Tartu linnapea /
Urmas Klaas / allkiri digitaalne/

9.05.2016