
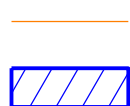


# Asendiplaan Väike-Turu tn 6 Bussiparkla M 1: 1000

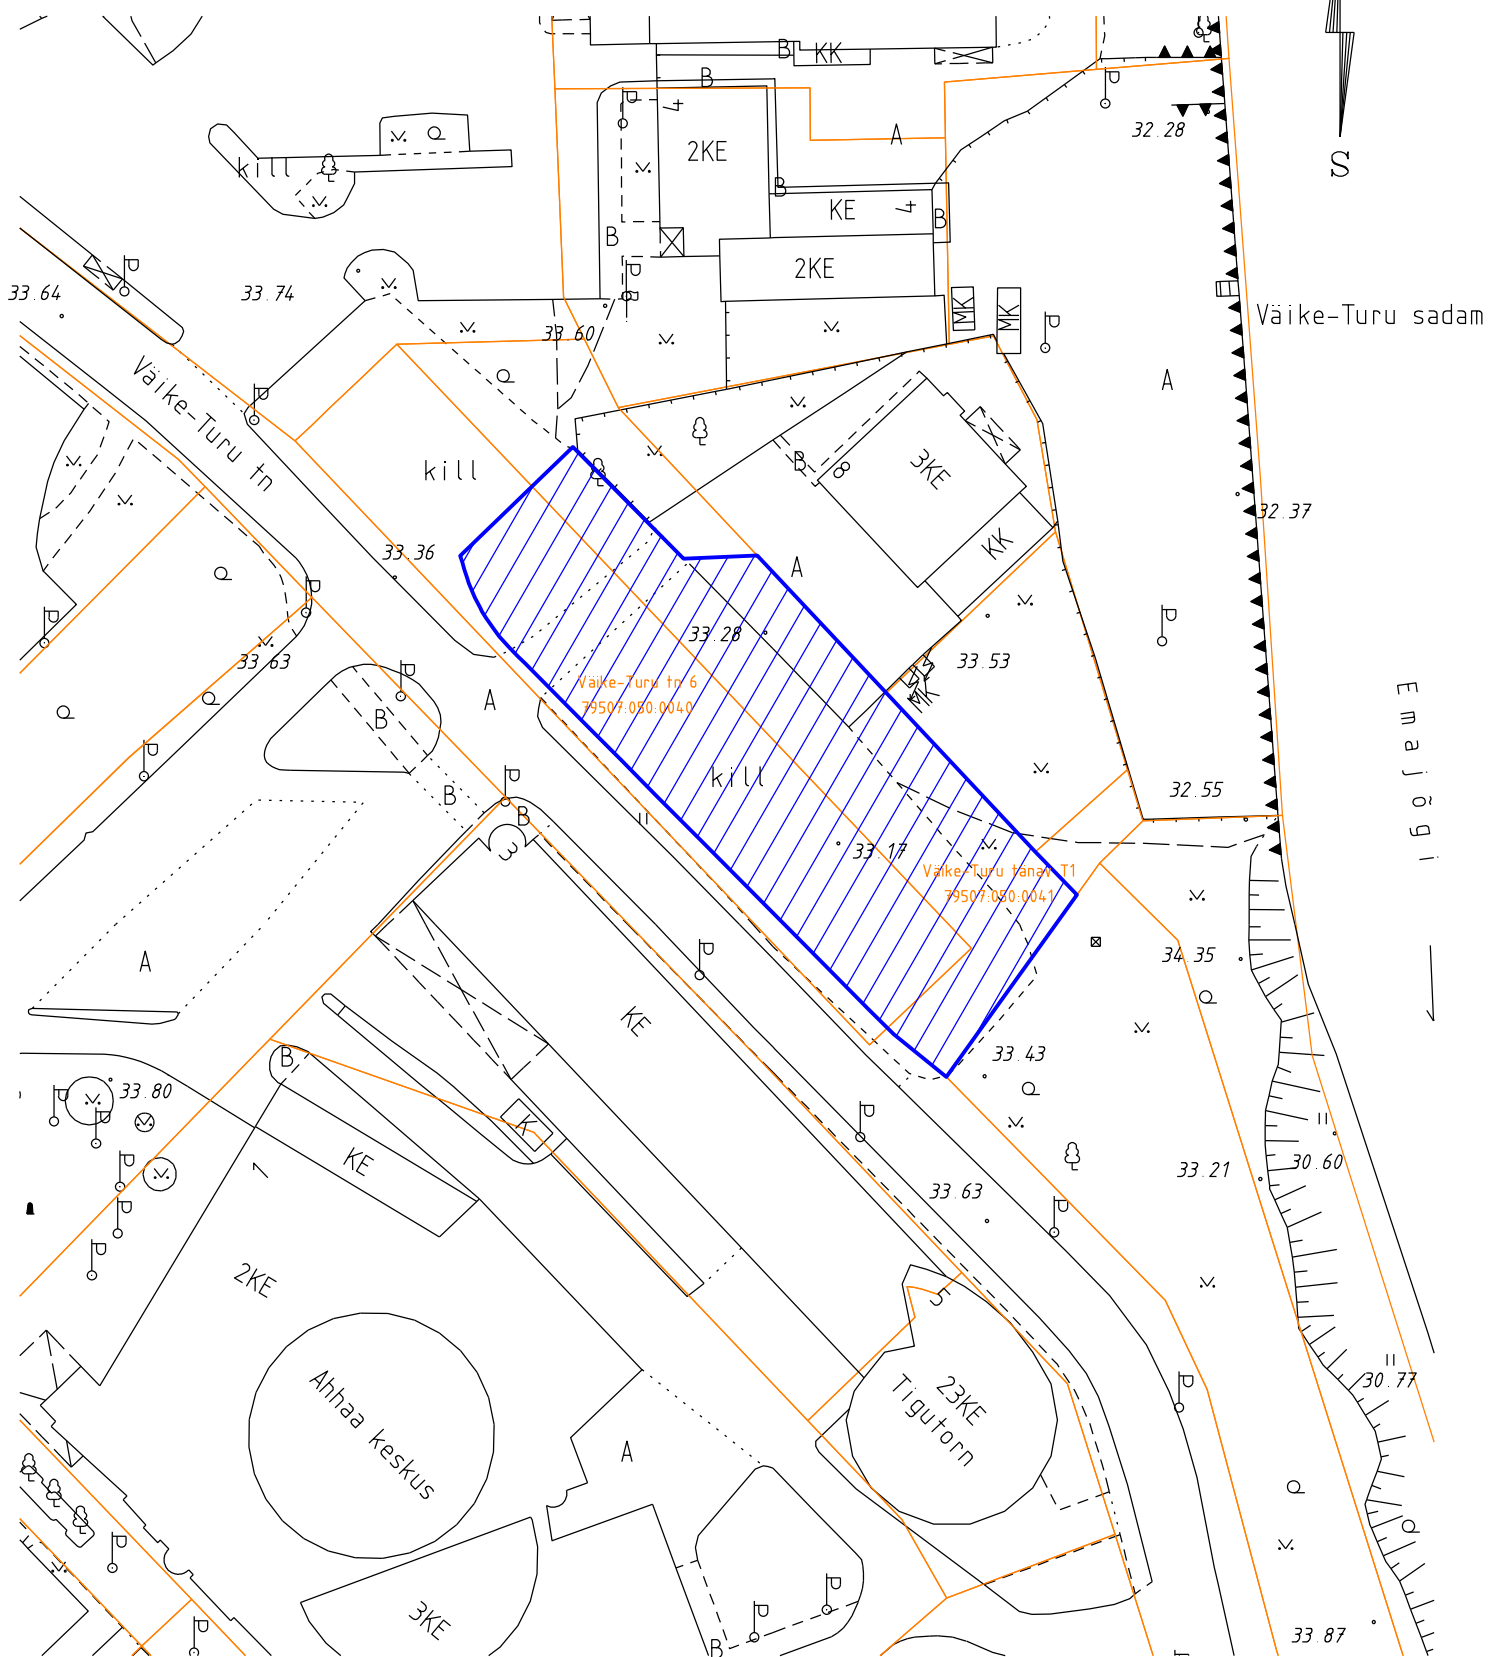

katastriüksuse piir

Üürile antav maa-ala, pindalaga ca 2670 m<sup>2</sup>

Koostas: LPMKO geodeesia teenistuse maakorraldaja M. Kiisla 19.05.2016