


- TINGMÄRGID**
- Planeeringuala piir (esitatud 2m nihkes väljaspoole planeeringuala)
 - Olemasolev krundipiir
 - Olemaolev säilitatav hoone
 - Planeeritud krundipiir
 - Planeeritud hoonetusala
 - Planeeritud puu
 - Olemasolev ja planeeritud haljasala
 - Olemasolev / planeeritud jalakäijate ala
 - Olemasolev / planeeritud sõidutee ja parklate ala
 - Varem projekteeritud tee
 - Planeeritud madalpingekaabel
 - Planeeritud tänavavalgustuse kaabel
 - Planeeritud sidekanalisatsioon
 - Planeeritud gaasitoru
 - Planeeritud kaugkütetoru
 - Planeeritud kaugjahutustoru
 - Planeeritud veetoru
 - Planeeritud reoveekanalisatsioonitoru
 - Planeeritud sademeveetoru
 - Planeeritud tehnovõrgu liitumispunkti asukoht
 - Planeeritud servituudi vajadusega ala tehnovõrgule

Projekteeritud tehnovõrgud vastavalt Tartu läänepoolse ümbersõidu II ehitusala ehituse põhiprojektile:

- Keskpinge elektrikaabel
- Madalpinge elektrikaabel
- Telekommunikatsiooniliin
- K1 Reoveekanalisatsioon
- V1 Veetoru
- K2 Sademeveekanalisatsioon
- G3 Gaasitoru
- W1,1 Tänavavalgustuse elektrikaabel / valgusti
- T1 Kaugküte
- JH1 Kaugjahutus

Märkused:
1. Detailplaneeringu koostamisel on kasutatud Geodeet OÜ 2020. a juunis koostatud alusplani täpsusastmega 1:500 töö nr G2007. Maa-ala on mõeldistatud riigi koordinaatide süsteemis L-EST97 ja kõrgused EH2000 kõrguste süsteemis.
2. Väljaspool planeeringuala on esitatud lahendus on illustratiivne.

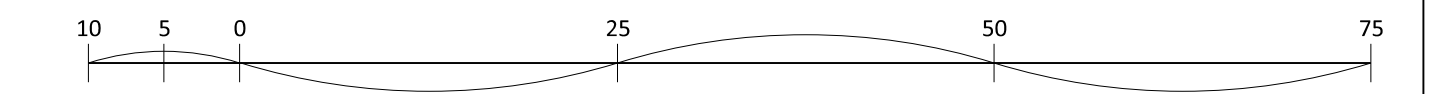

Riia tn 148 detailplaneeringu lahendus