


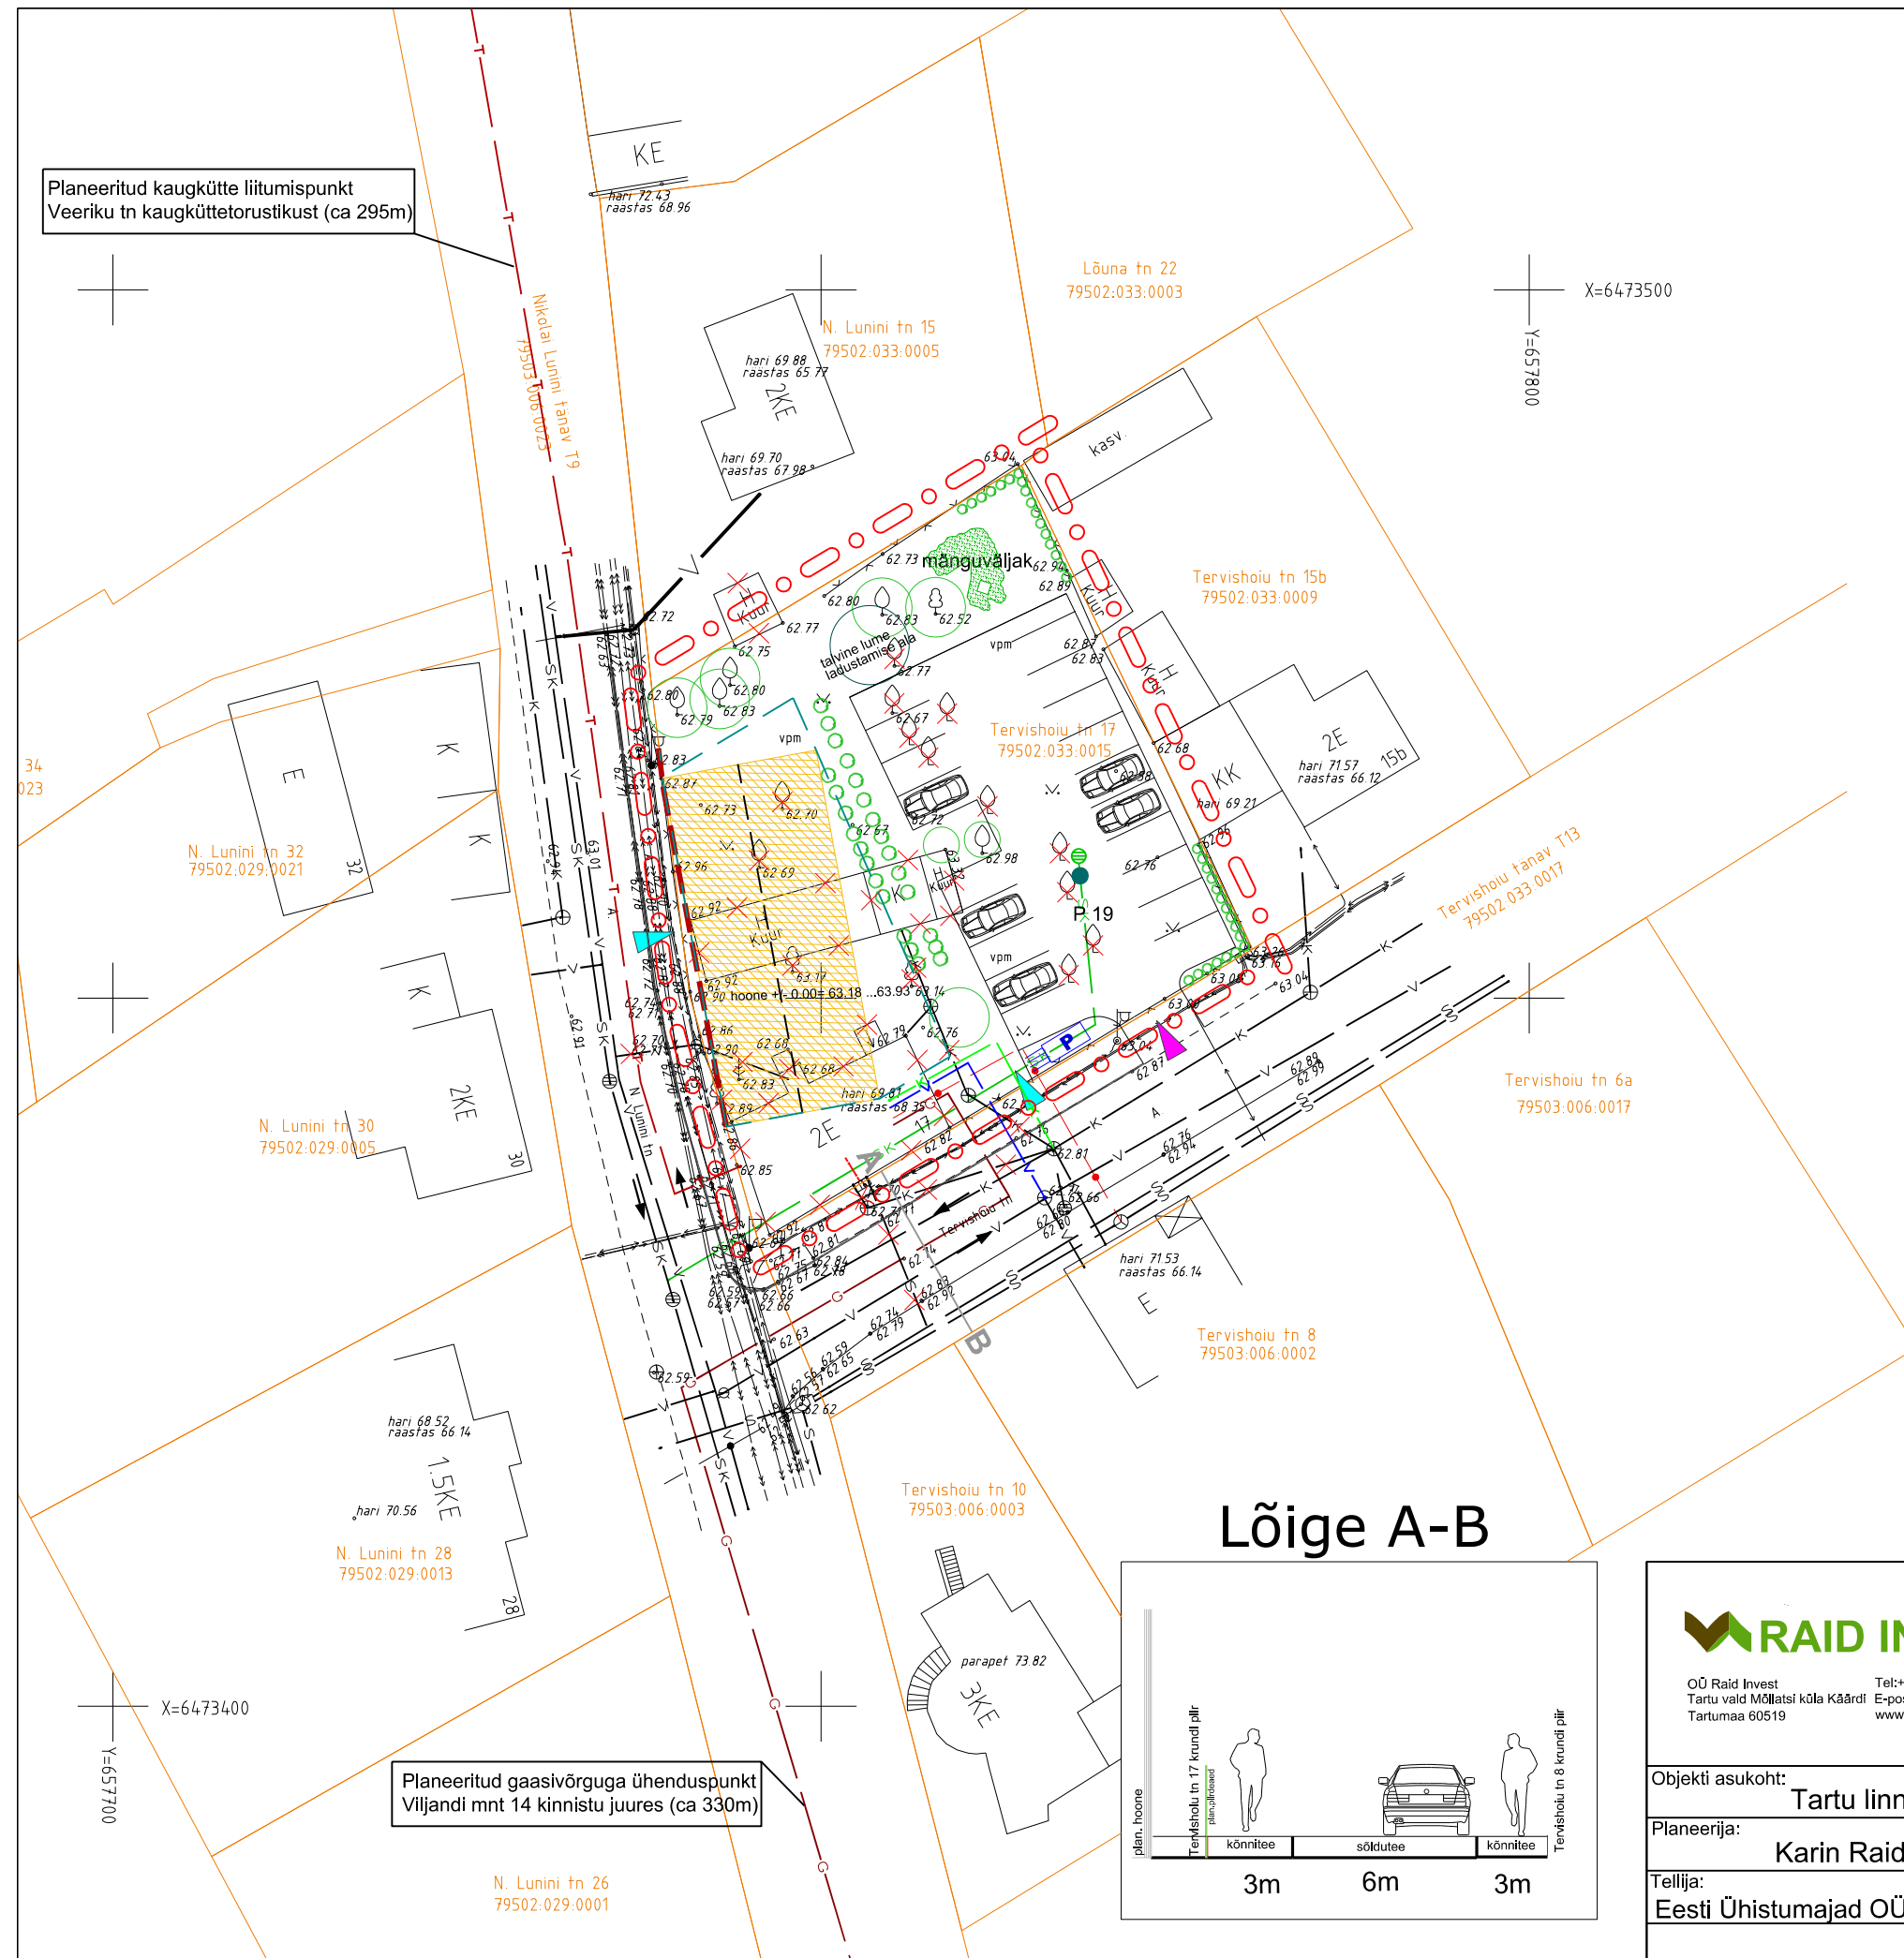

Planeeritud kaugkütte liitumispunkt
Veeriku tn kaugkütetorustikust (ca 295m)



LEPPEMÄRGID


- krundi piir
- planeeringuala piir
- võimalik ehitusaluse pinna paiknemine planeeritud hoonestusalal
- ol.olev kõrgepingeliin
- ol.olev madalpingeliin
- ol.olev kanalisatsioonitorustik
- ol.olev veetorustik
- ol.olev sidekaabel
- ol.olev elektriliitumiskilp
- likvideeritav objekt
- planeeritud veetorustik
- planeeritud kanalisatsioonitorustik
- planeeritud sidekaabel
- planeeritud madalpingekaabel
- planeeritud kaugkütetorustik
- planeeritud gaasitorustik
- planeeritud sademevee kanalisatsioonitorustik
- planeeritud õlipüüdur
- planeeritud juurdepääs krundile kergliiklejatele
- planeeritud juurdepääs krundile autodele
- transpordi liiklussuunad
- planeeritud jäätmekogumise rajatis (varjualune vms)
- planeeritud jalgrattaparkla

X=6473500
Y=657800

34
023

X=6473400
Y=657700

Lõige A-B

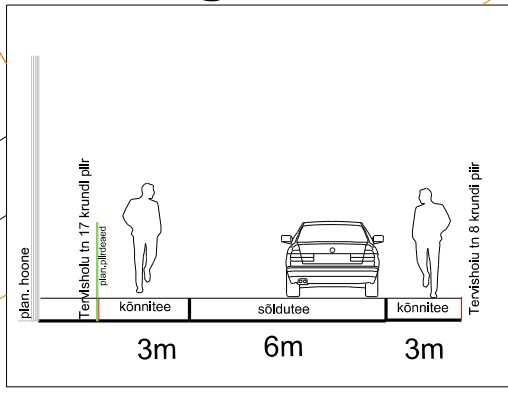

Planeeritud gaasivõrguga ühenduspunkt
Viljandi mnt 14 kinnistu juures (ca 330m)

		Tervishoiu tn 17 krundi detailplaneering	
OÜ Raid Invest Tartu vald Mõllatsi küla Käärdi Tartumaa 60519		Tel:+372 5109000 E-post: karh@raidinvest.ee www.raidinvest.ee	
Objekti asukoht: Tartu linn		Joonise nimetus: TEHNOVÕRGUD	
Planeerija: Karin Raid		Moõtkaava: 1: 500	
Tellija: Eesti Ühistumajad OÜ		Arhiivi nr.:	
Allkiri:		Kuupäev: 19.11.2018	
Projekti staadium: DP		Töö nr.: 54/17	
Joonise nr.: 5			