




VAADE PÕHJAST

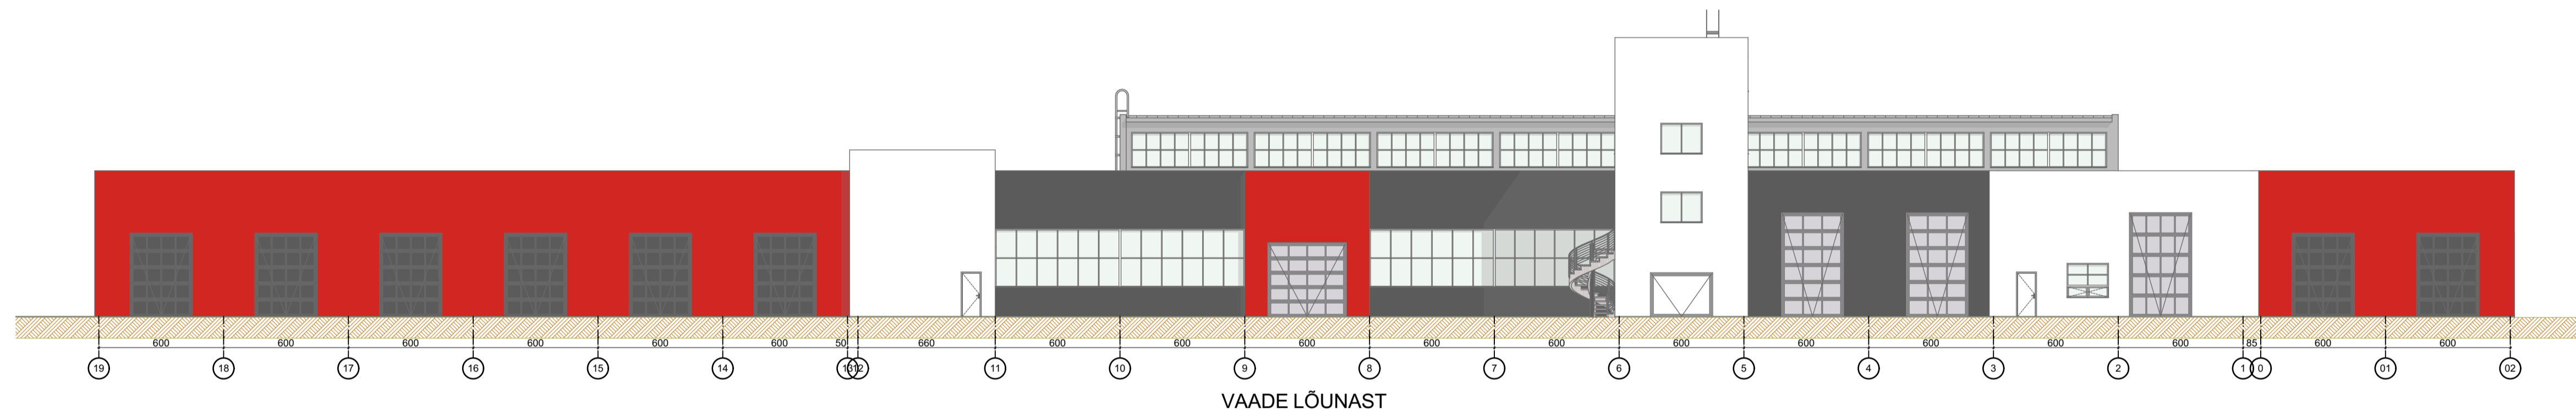

VAADE LÕUNAST

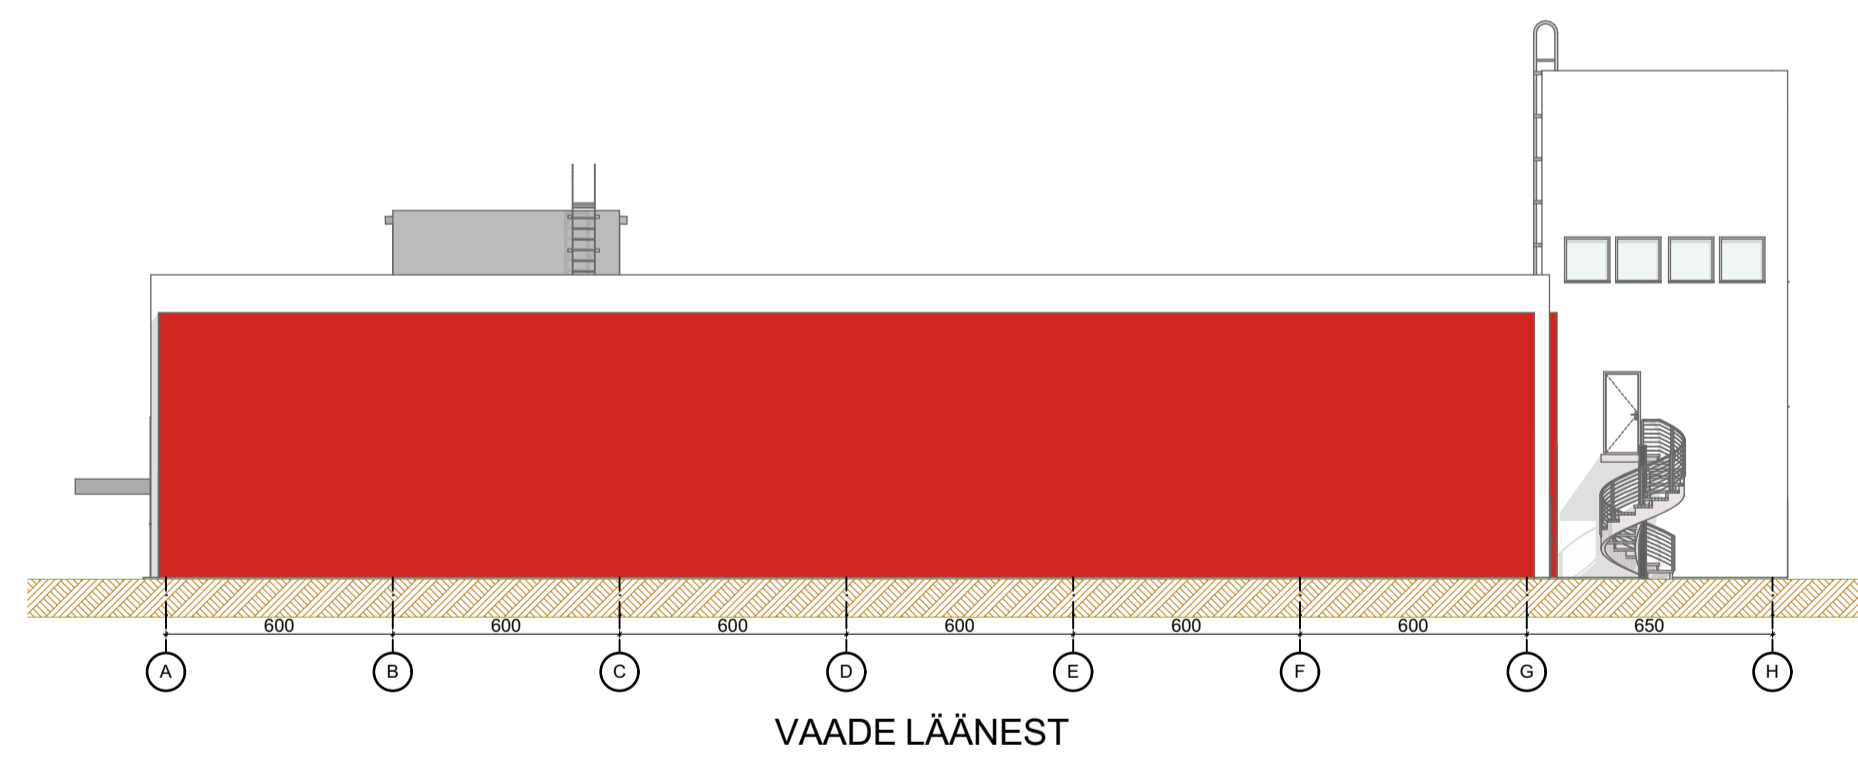

VAADE LÄÄNEST

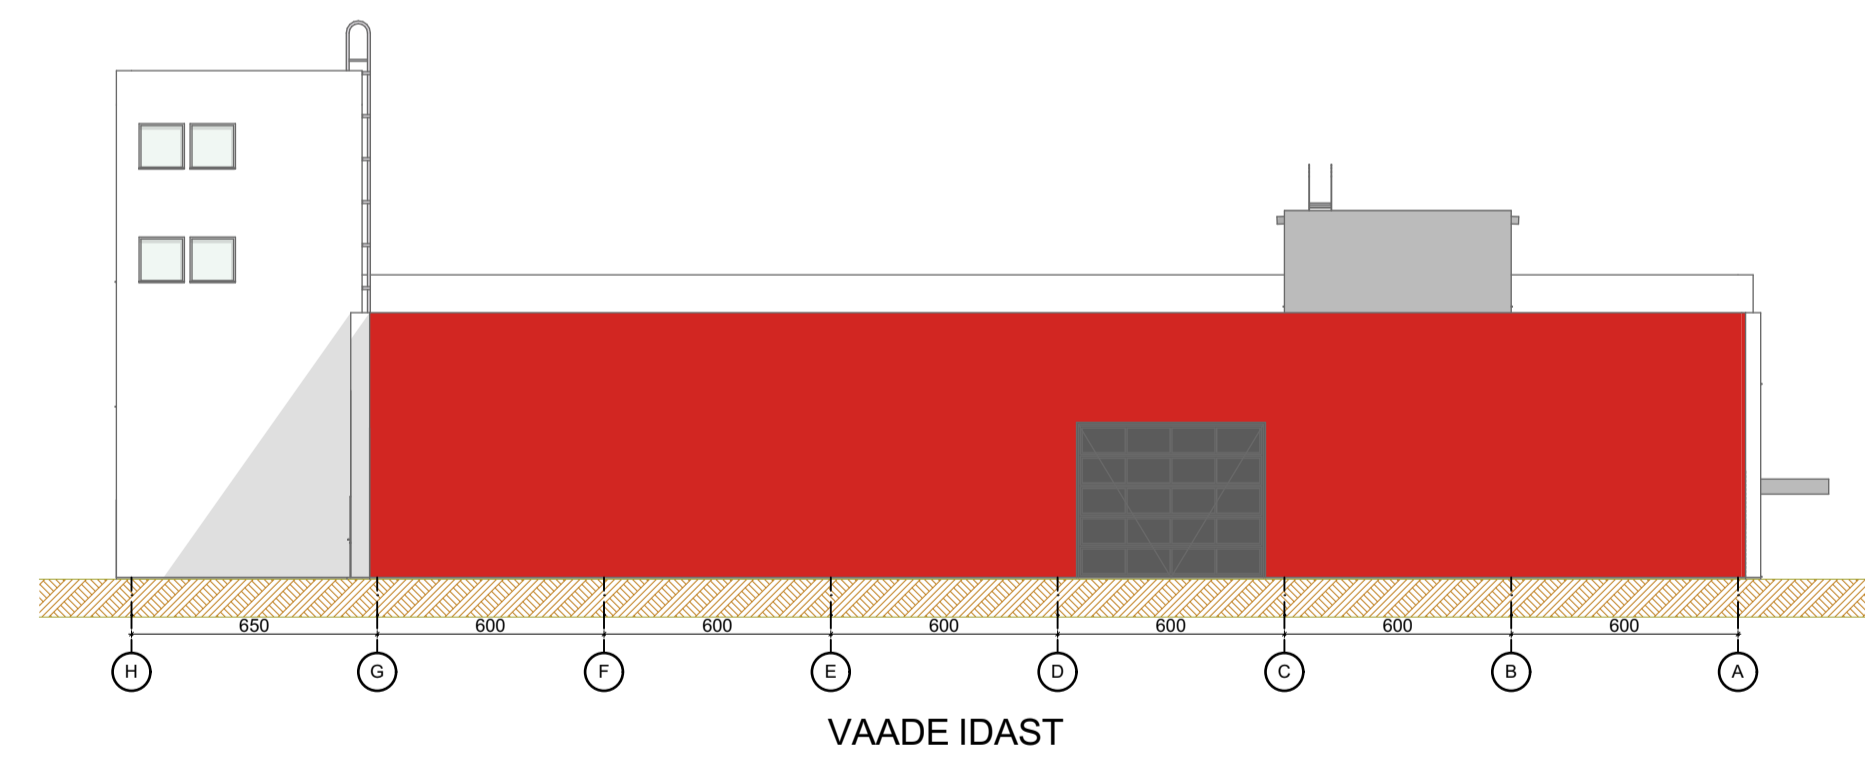

VAADE IDAST