
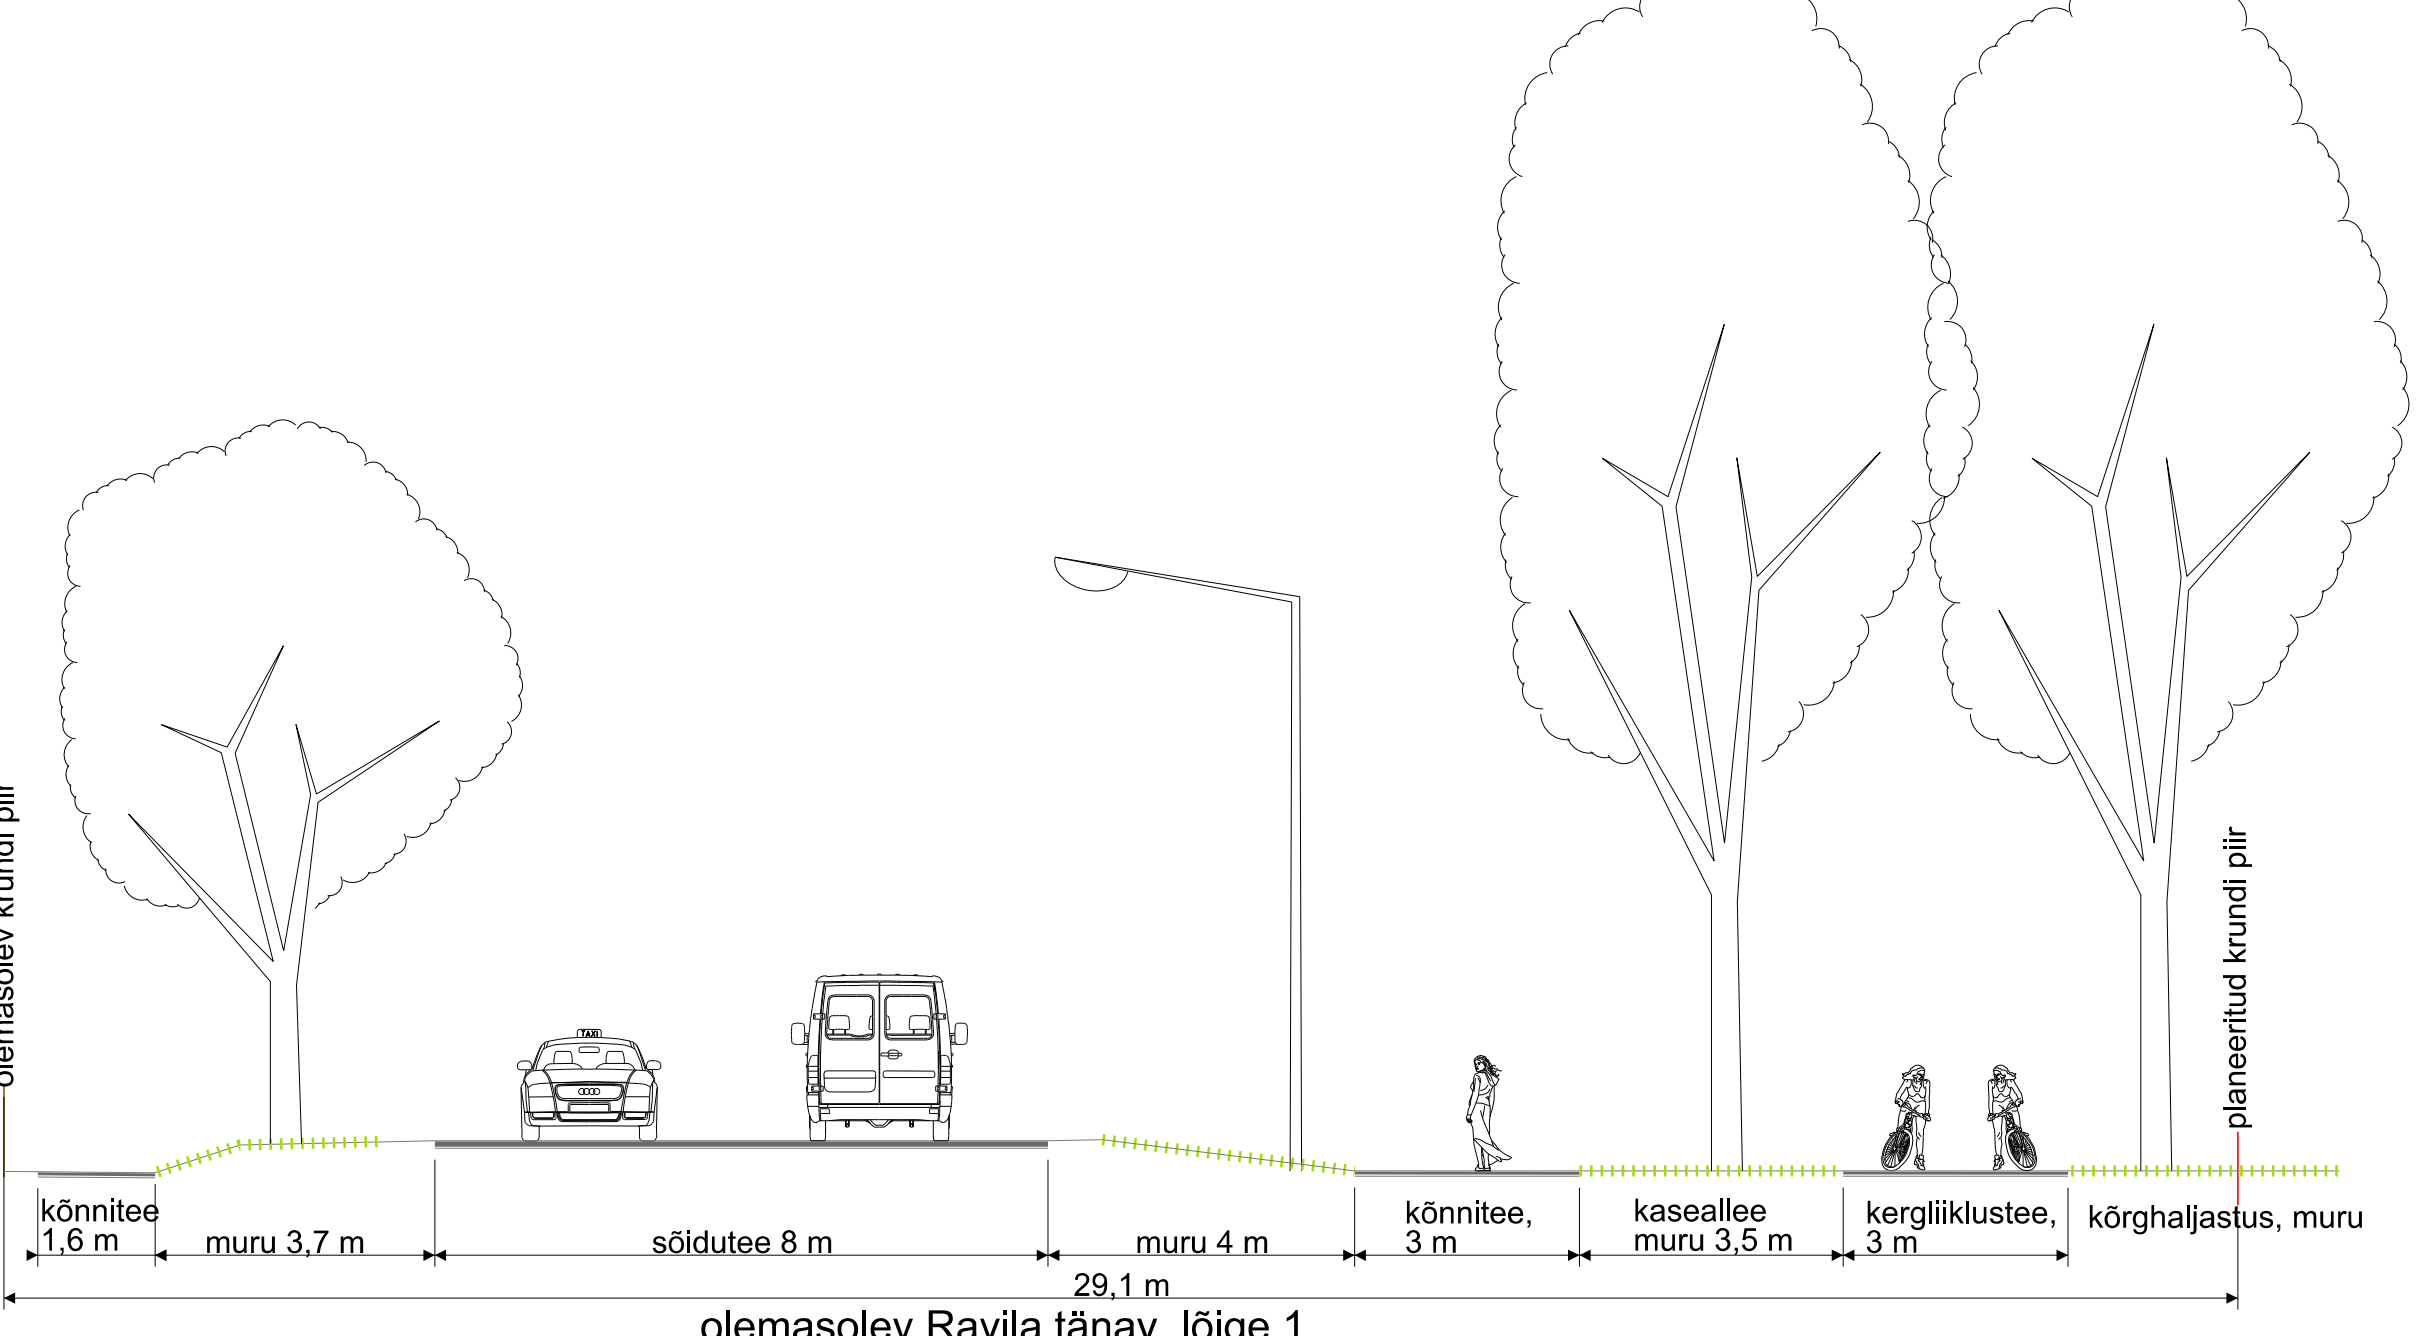
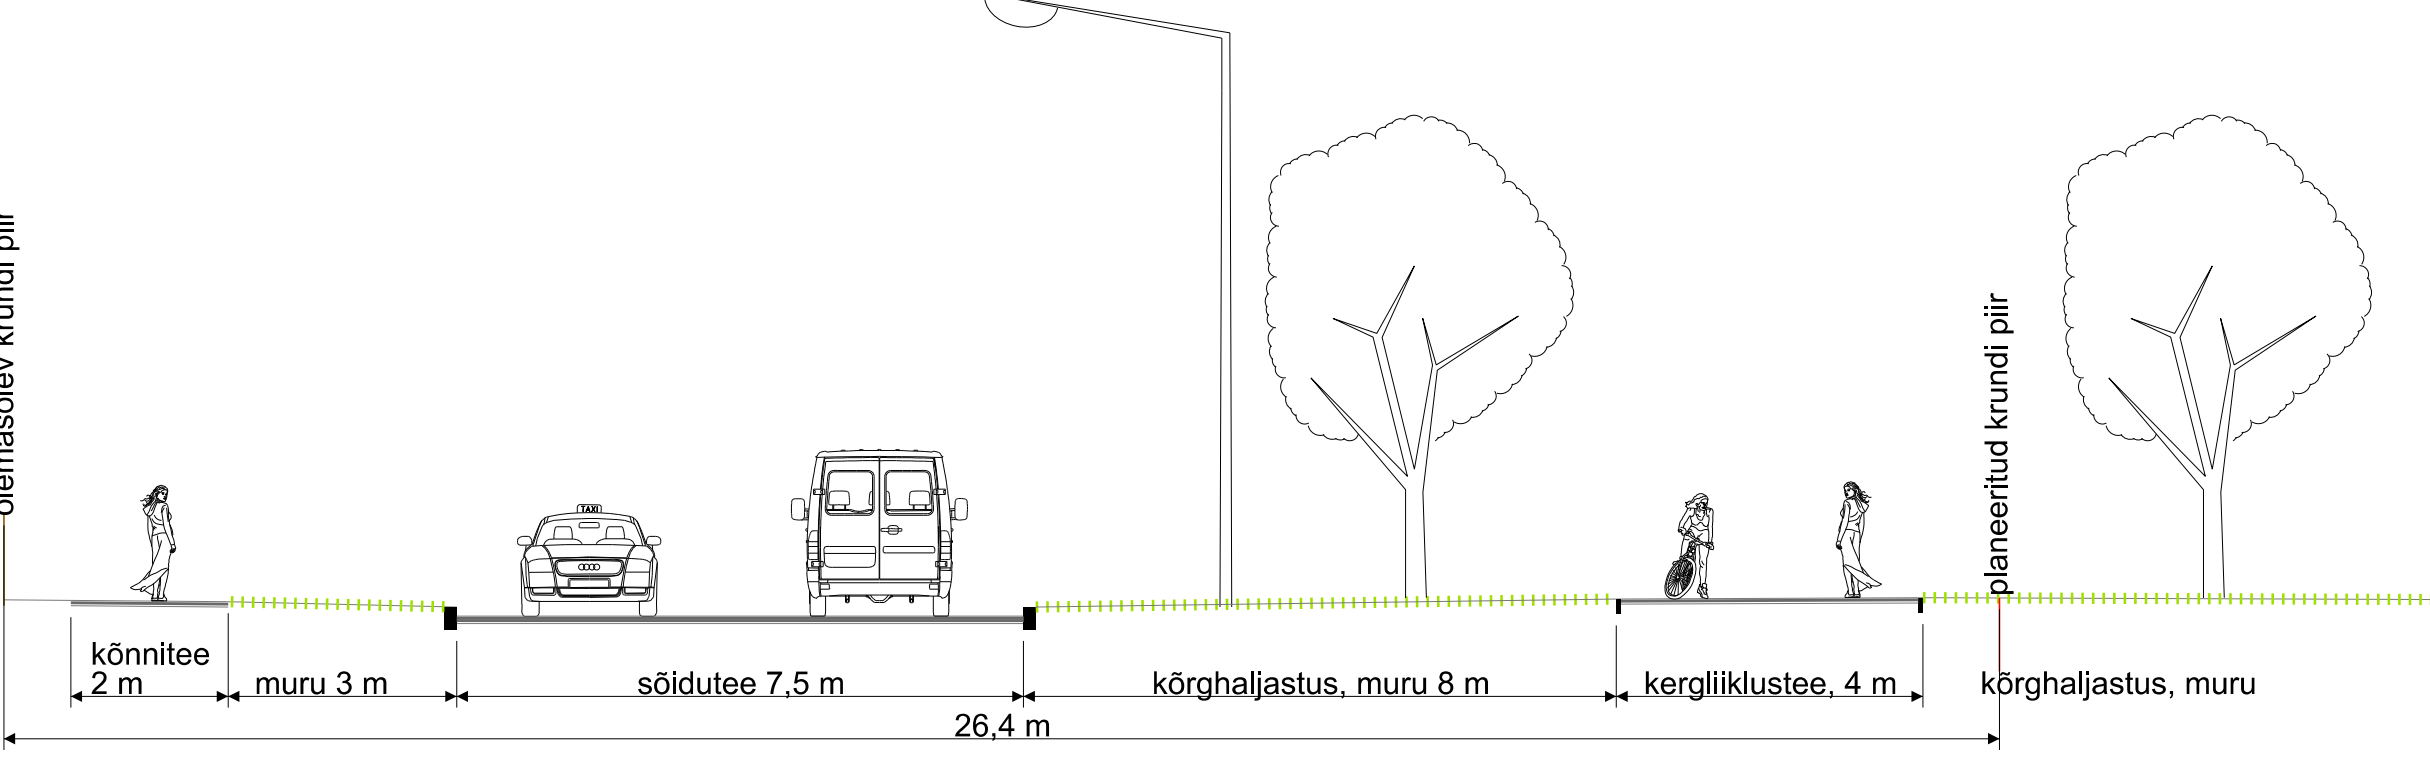
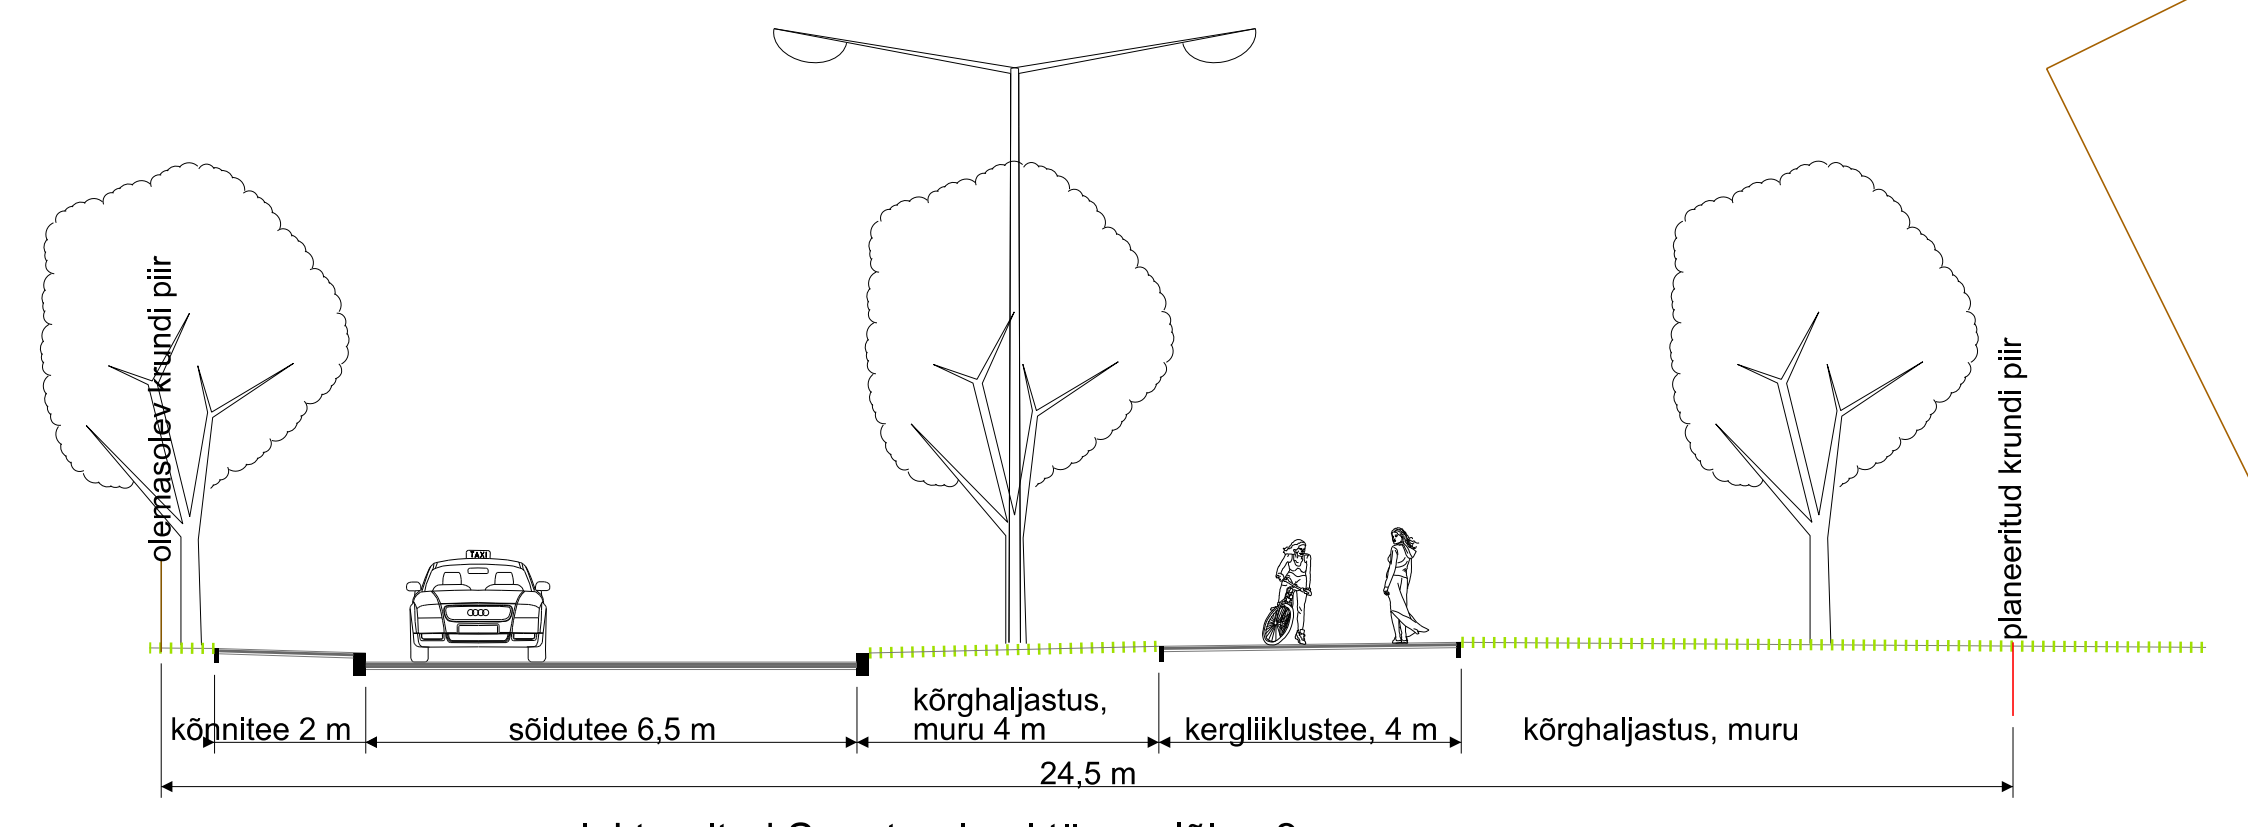
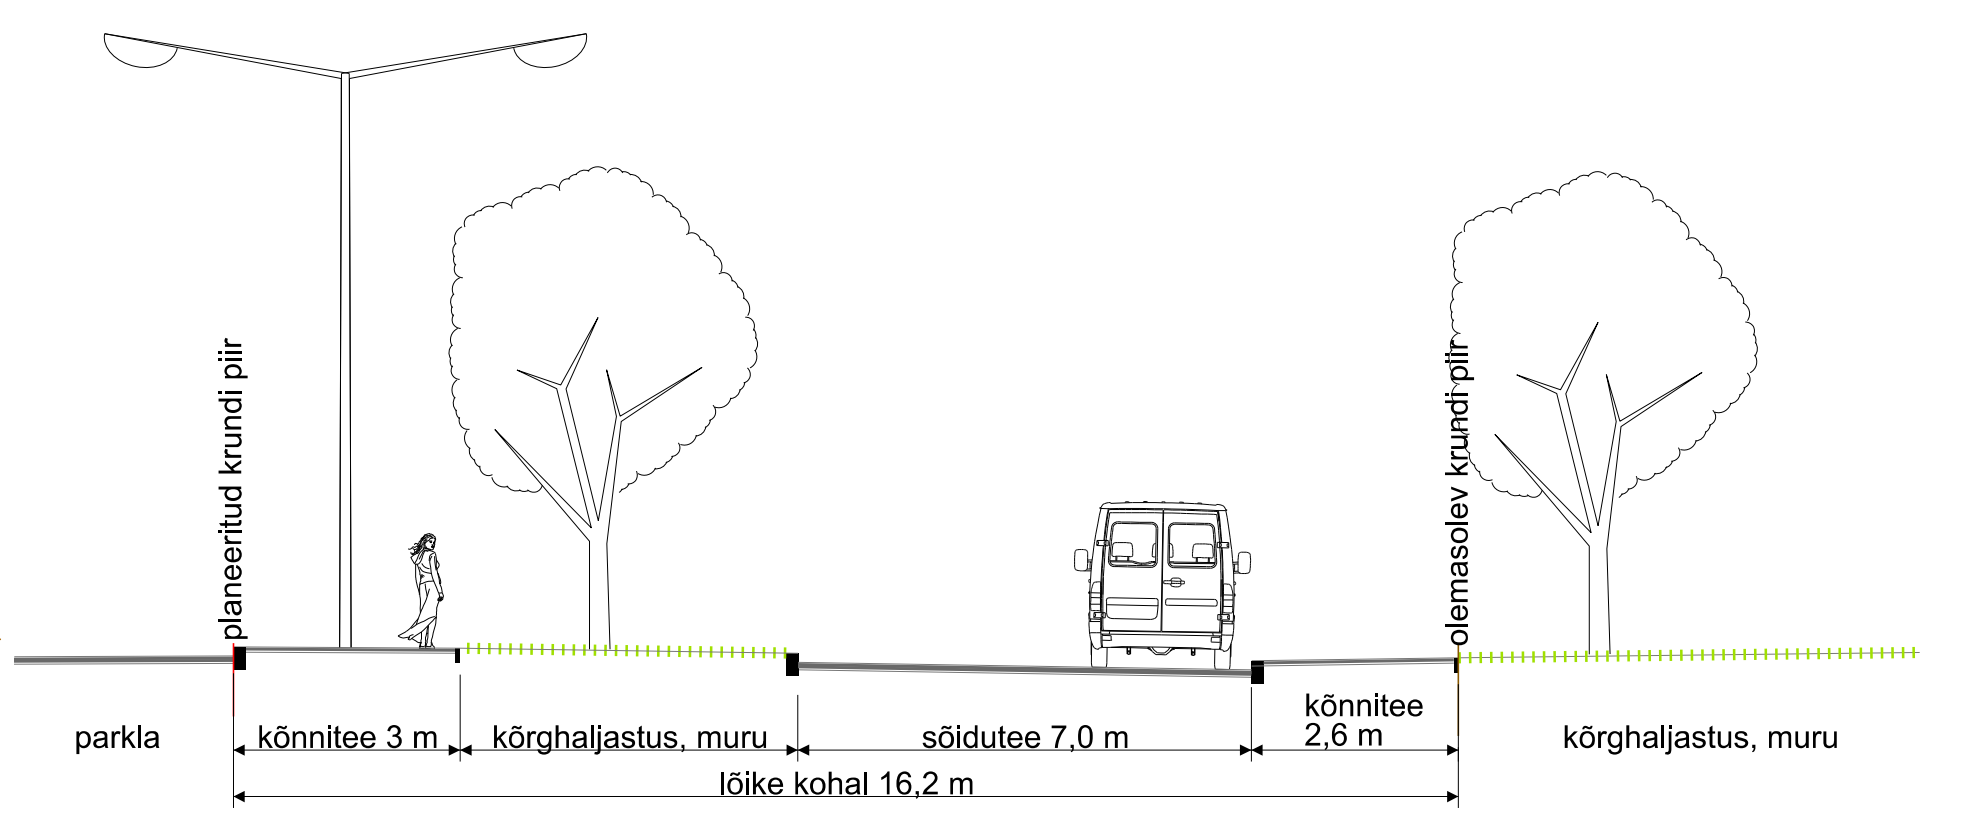


- TINGMÄRGID:**
- ○ ○ ○ ○ PLANEERINGUALA PIIR
 - — — — — OLEMASOLEV KRUNDI PIIR
 - — — — — PLANEERITUD KRUNDI PIIR
 - PLANEERITUD HOONESTUSALA
 - PLANEERITUD EHTISE PAIKNEMINE
 - PLANEERITUD SÕIDUTEE PAIKNEMINE JA KÕNNITEE (ILUSTRATIIVNE)
 - PLANEERITUD KÕRGUSMÄRK RISTMIKUL
 - PLANEERITUD PARKIMISALA ORIENTEERUV ASUKOHT
 - 69.20°
 - OLEMASOLEV ALAJAAM
 - PLANEERITUD ALAJAAM
 - PLANEERITUD VEETORU
 - PLANEERITUD OLMEKANALISATSIOON
 - PLANEERITUD SADEVEEKANALISATSIOON
 - PLANEERITUD EELISOLEERITUD SOOJUSTORUSTIK
 - PLANEERITUD EELISOLEERITUD JAHUSTORUSTIK
 - PLANEERITUD ELEKTRITOITE MAAKABEL
 - PLANEERITUD TÄNAVALGUSTUSE MAAKABEL
 - PLANEERITUD SIDEKABEL
 - OLEMASOLEV TULETÕRJEHÖDRANT
 - PLANEERITUD TULETÕRJEHÖDRANT
 - PLANEERITUD TULETÕRJEVEE MAHUTITE ASUKOHT

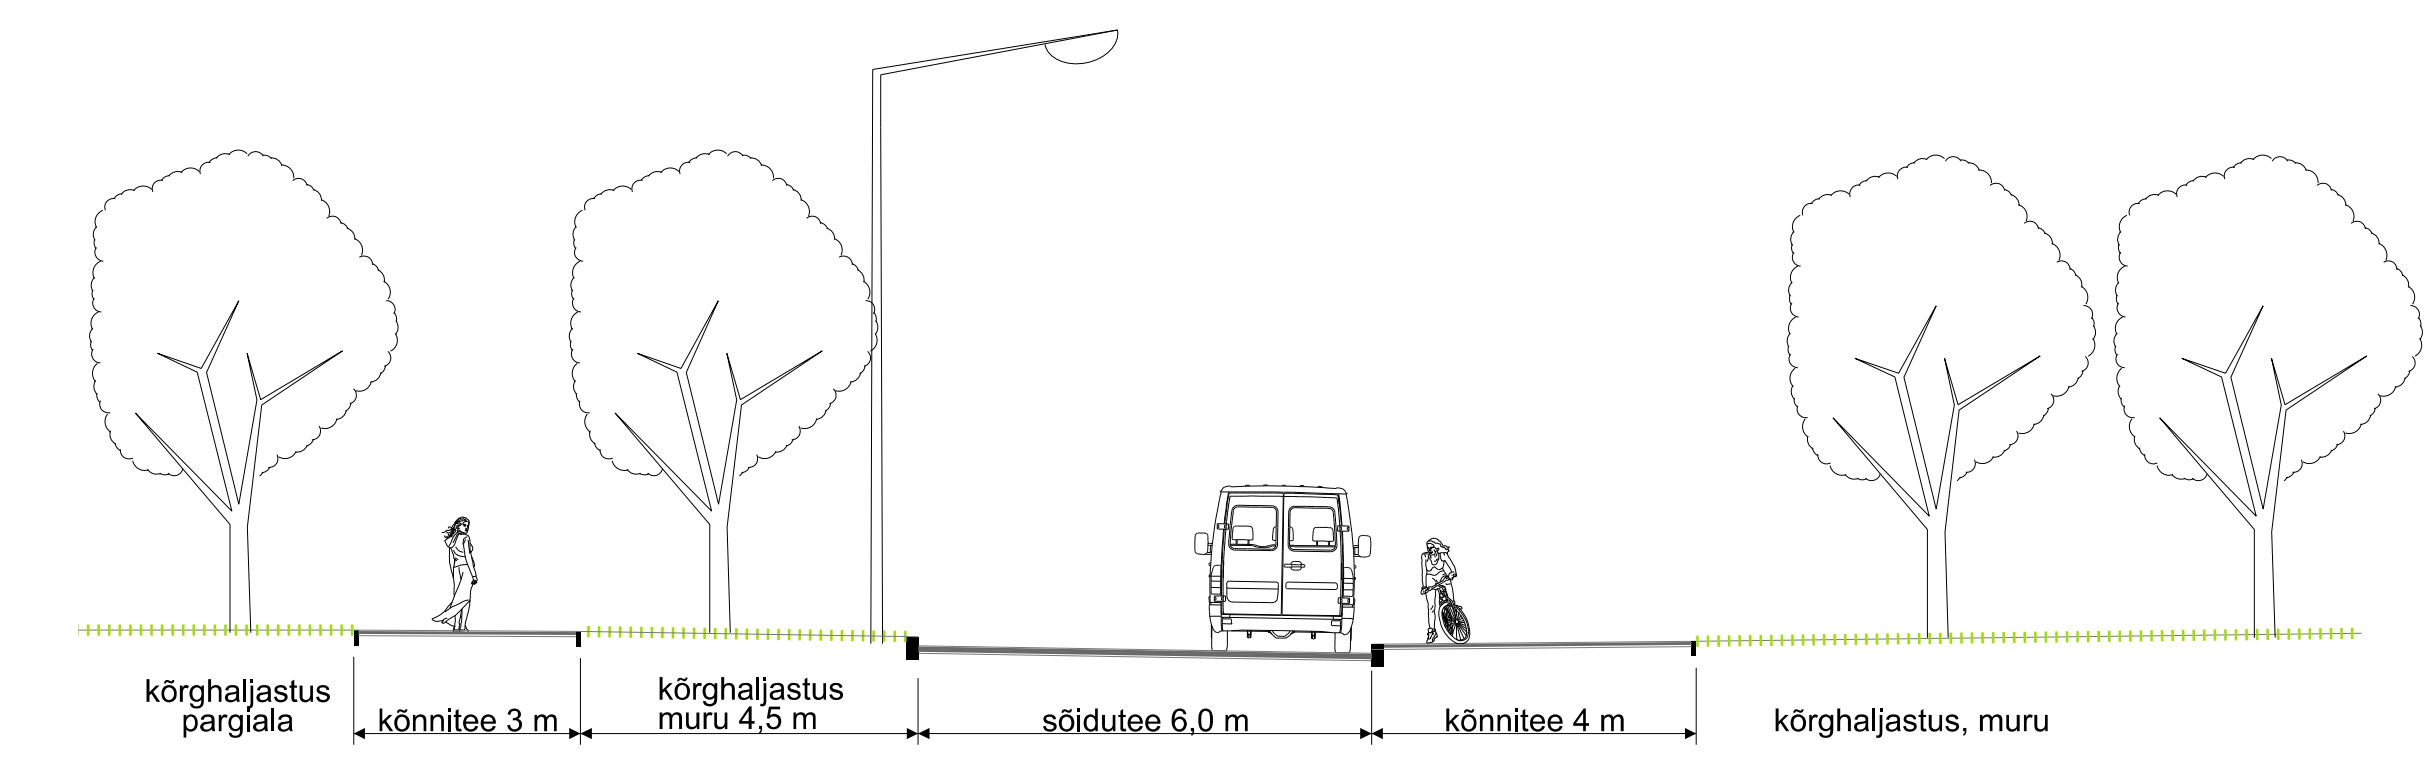

- MÄRKUSED:**
1. Planeeritud tehnovõrkude asukohad täpsustatakse ja dimensioonid määratakse ehitusprojektiga.
 2. Enne projekteerimist taotleja tehnilised tingimused võrguvaldajalt.
 3. Kinnistut täiendavale transiitrasile seada isiklik kasutusõigus vastavalt joonis 5.
 4. Krundisisesed välisvõrgud lahendada vastavalt ehitusprojektidele.
 5. Ehitusprojekti anda lahendused teede ja platside välisvalgustusele.

Ravila tn 14 a // b // c krundi detailplaneering			
joonis	311	100 nr	
Tehnovõrkude planeering	DP	projekti staadium	
mõõkava	1:1000	fail	
planeerija arhitekt	Jüri Siim	november 2016	kuuplev
planeerija	Indrek Vaher	6	joonis nr
Arhitektibüroo Siim & Põllumaa OÜ			
Ria tn 4 Tartu 51004 • telefon 10053374 • faks 10053374-0011 • tel. +372 5192 107 • siim@siim.ee			