




X=6475650
Y=6588800

X=6475600
Y=6588850

LEPPEMÄRGID:

- planeeringuala piir
- olemasoleva katastrüksuse piir
- kohustuslik ehitusjoon
- planeeritud hoonestusala/ehitise suurim lubatud pind
- planeeritud tulemüür
- planeeritud tugimüür
- planeeritud juurdepääs jalakäijatele / sõidukitele
- planeeritud võimalik kõvakattega ala krundil
- planeeritud muruala
- planeeritud kõrghaljastus/ilupõõsad
- likvideeritav objekt
- transporti liikumissuunad
- ol.olev kanalisatsioonitorustik
- ol.olev veetorustik
- ol.olev sidekaabel
- ol.olev sademevee kanalisatsioonitorustik
- ol.olev madalpingekaabel
- ol.olev drenaaž
- planeeritud, rekonstrueeritav kanalisatsiooni torustik
- planeeritud sademeveekanaliseerimise torustik
- planeeritud veetorustik
- planeeritud madalpingekaabel ja elektrilip (kilbi leppemärk üledimensioneeritud joonise parema loetavuse huvides)
- planeeritud soojustorustik
- planeeritud sidekaabel

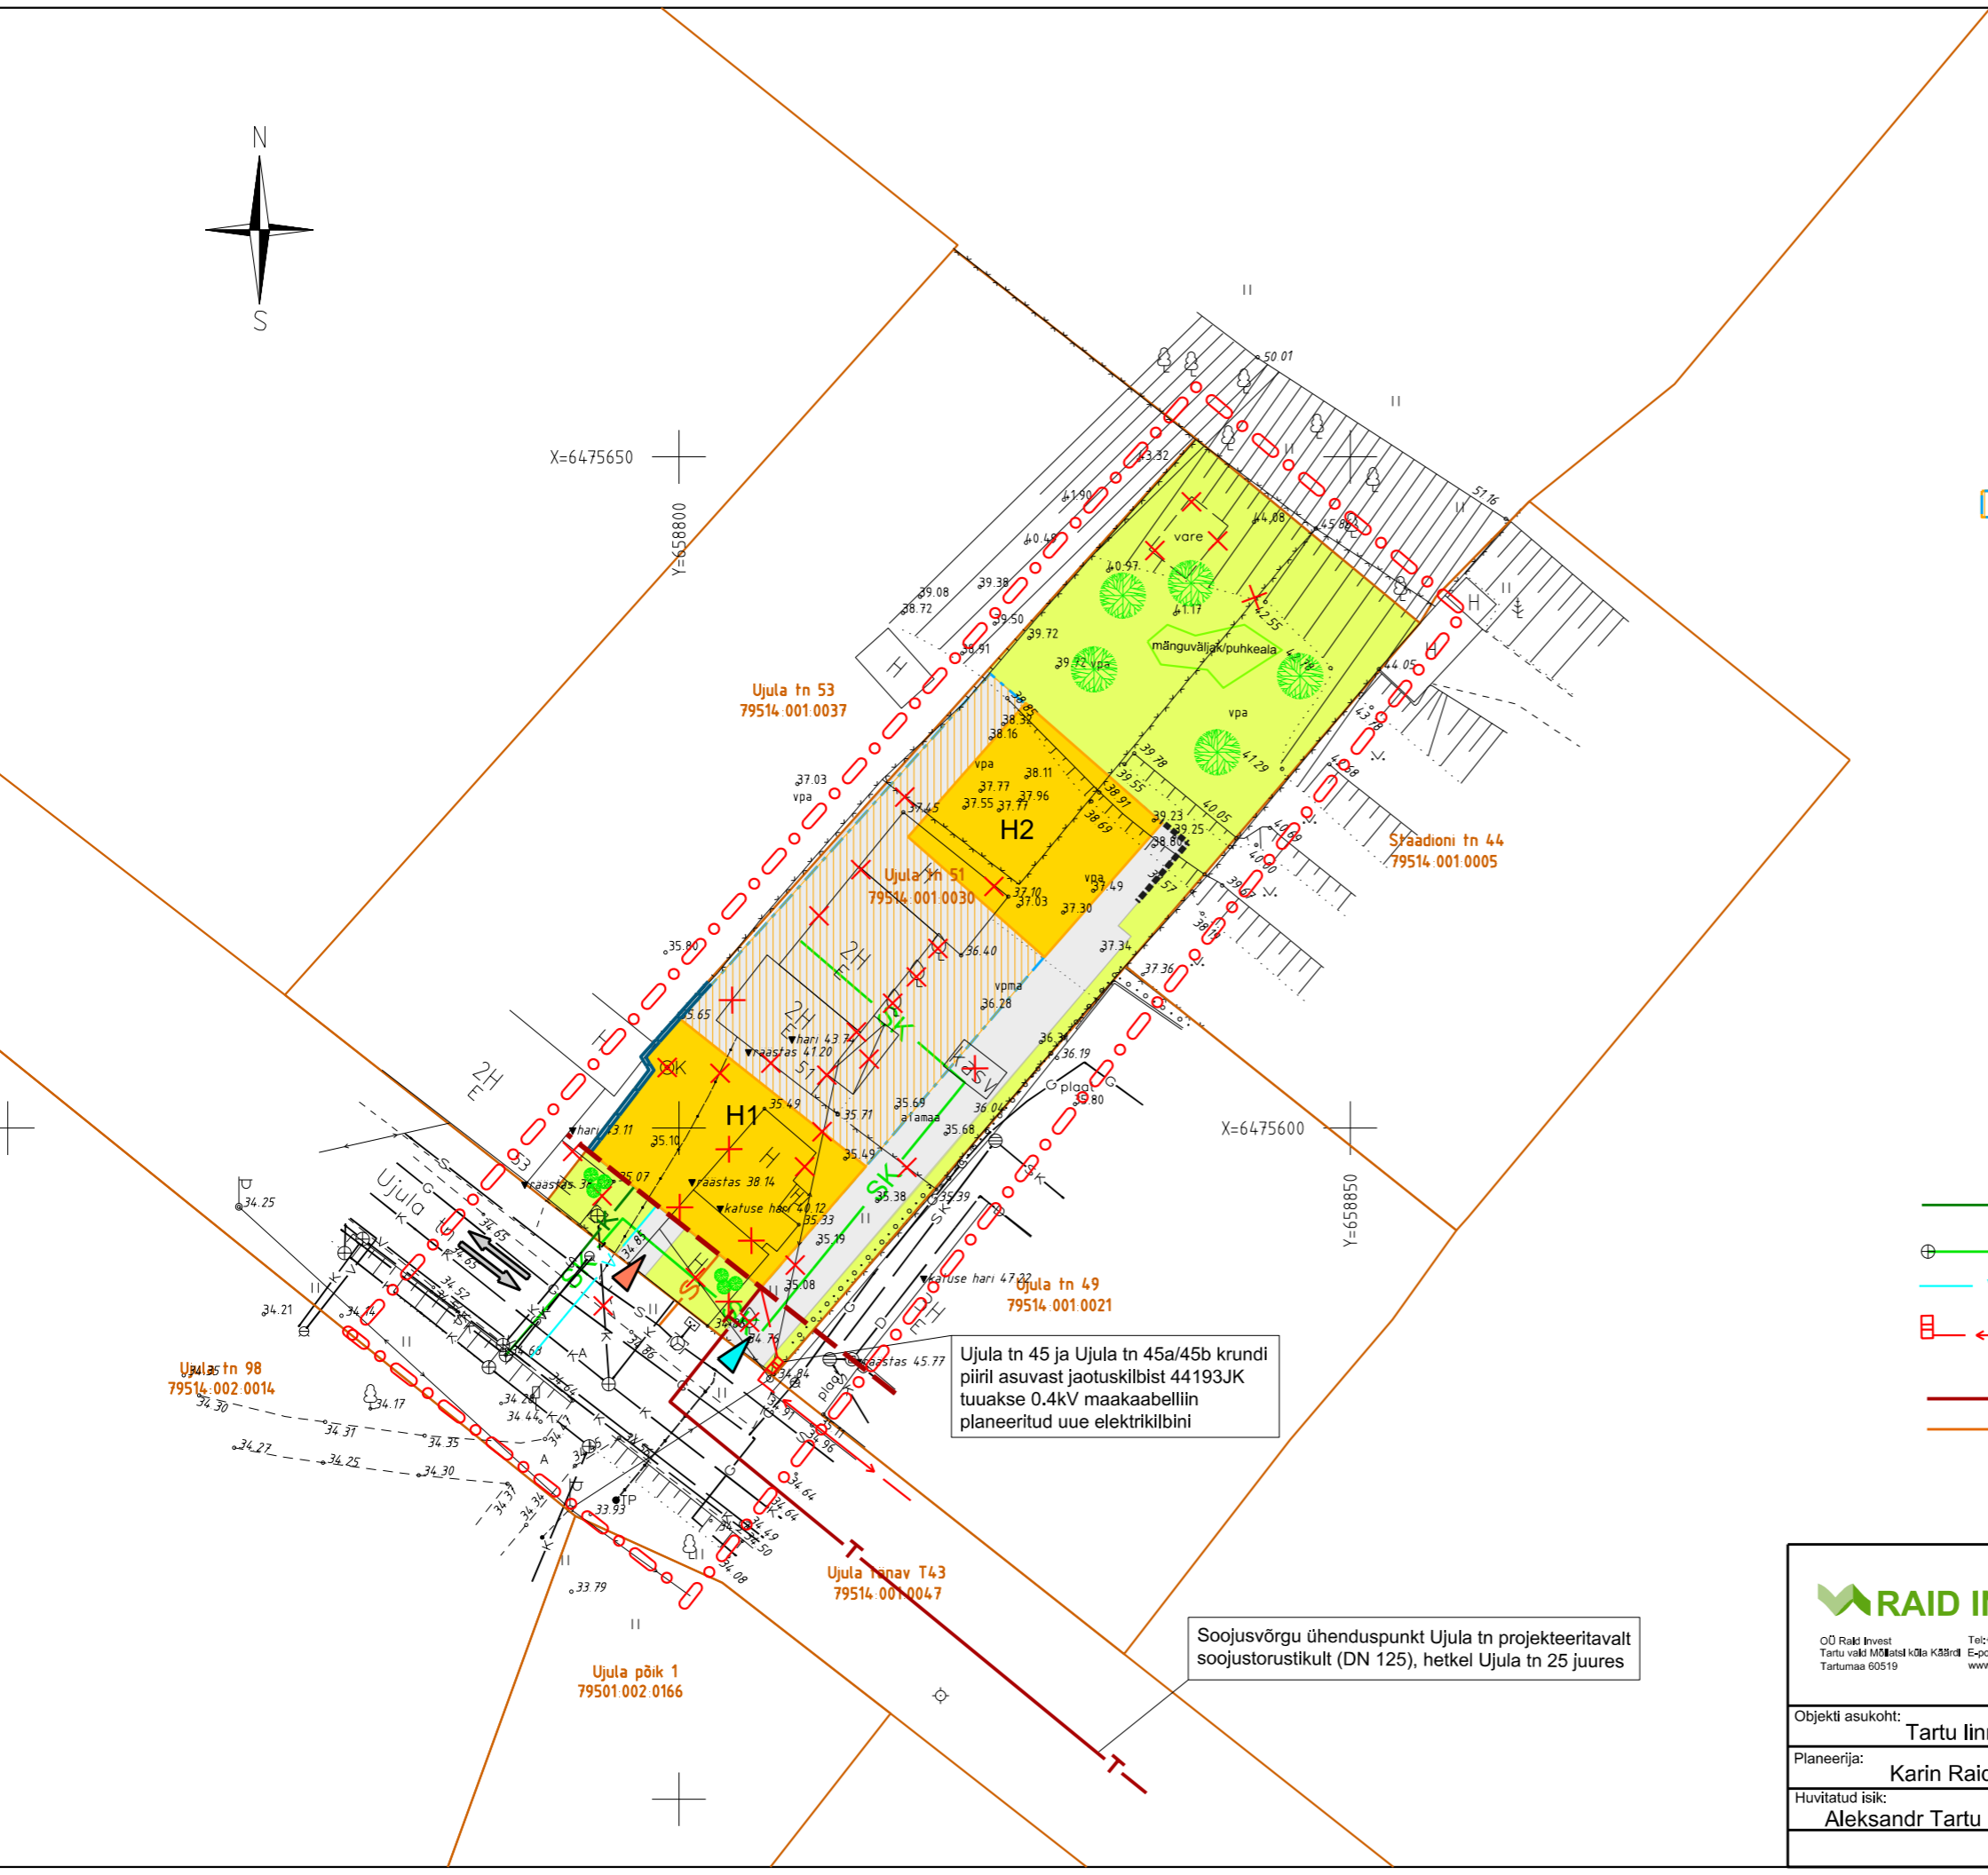

Ujula tn 53
79514.001.0037

Ujula tn 51
79514.001.0030

Staadioni tn 44
79514.001.0005

Ujula tn 49
79514.001.0021

Ujula tn 98
79514.002.0014

Ujula põik 1
79501.002.0166

Ujula tänav T43
79514.001.0047

Ujula tn 45 ja Ujula tn 45a/45b krundi piiril asuvas jaotuskilbist 44193JK tuuakse 0.4kV maakaabelliin planeeritud uue elektrilipini

Soojusvõrgu ühenduspunkt Ujula tn projekteeritavalt soojustorustikult (DN 125), hetkel Ujula tn 25 juures

RAID INVEST
 OÜ Raid Invest
 Tartu vald Mõisatsi küla Kõrbi
 Tartumaa 60519
 Tel: +372 5109000
 E-post: karh@raidinvest.ee
 www.raidinvest.ee

Ujula tn 51 krundi
detailplaneering

Objekti asukoht: Tartu linn		Joonise nimetus: TEHNOVÕRGUD	
Planeerija: Karin Raid	Alkirt:	Kuupäev: 23.05.2019	
Huvitatud isik: Aleksandr Tartu			
	Möötkava: 1: 500	Töö nr: 66/18	Joonise nr: 5