
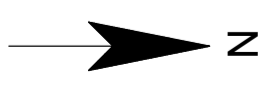


PERSPEKTIVNE TÄNAVAKORIDOR VAHI TN PIKENDUSELE

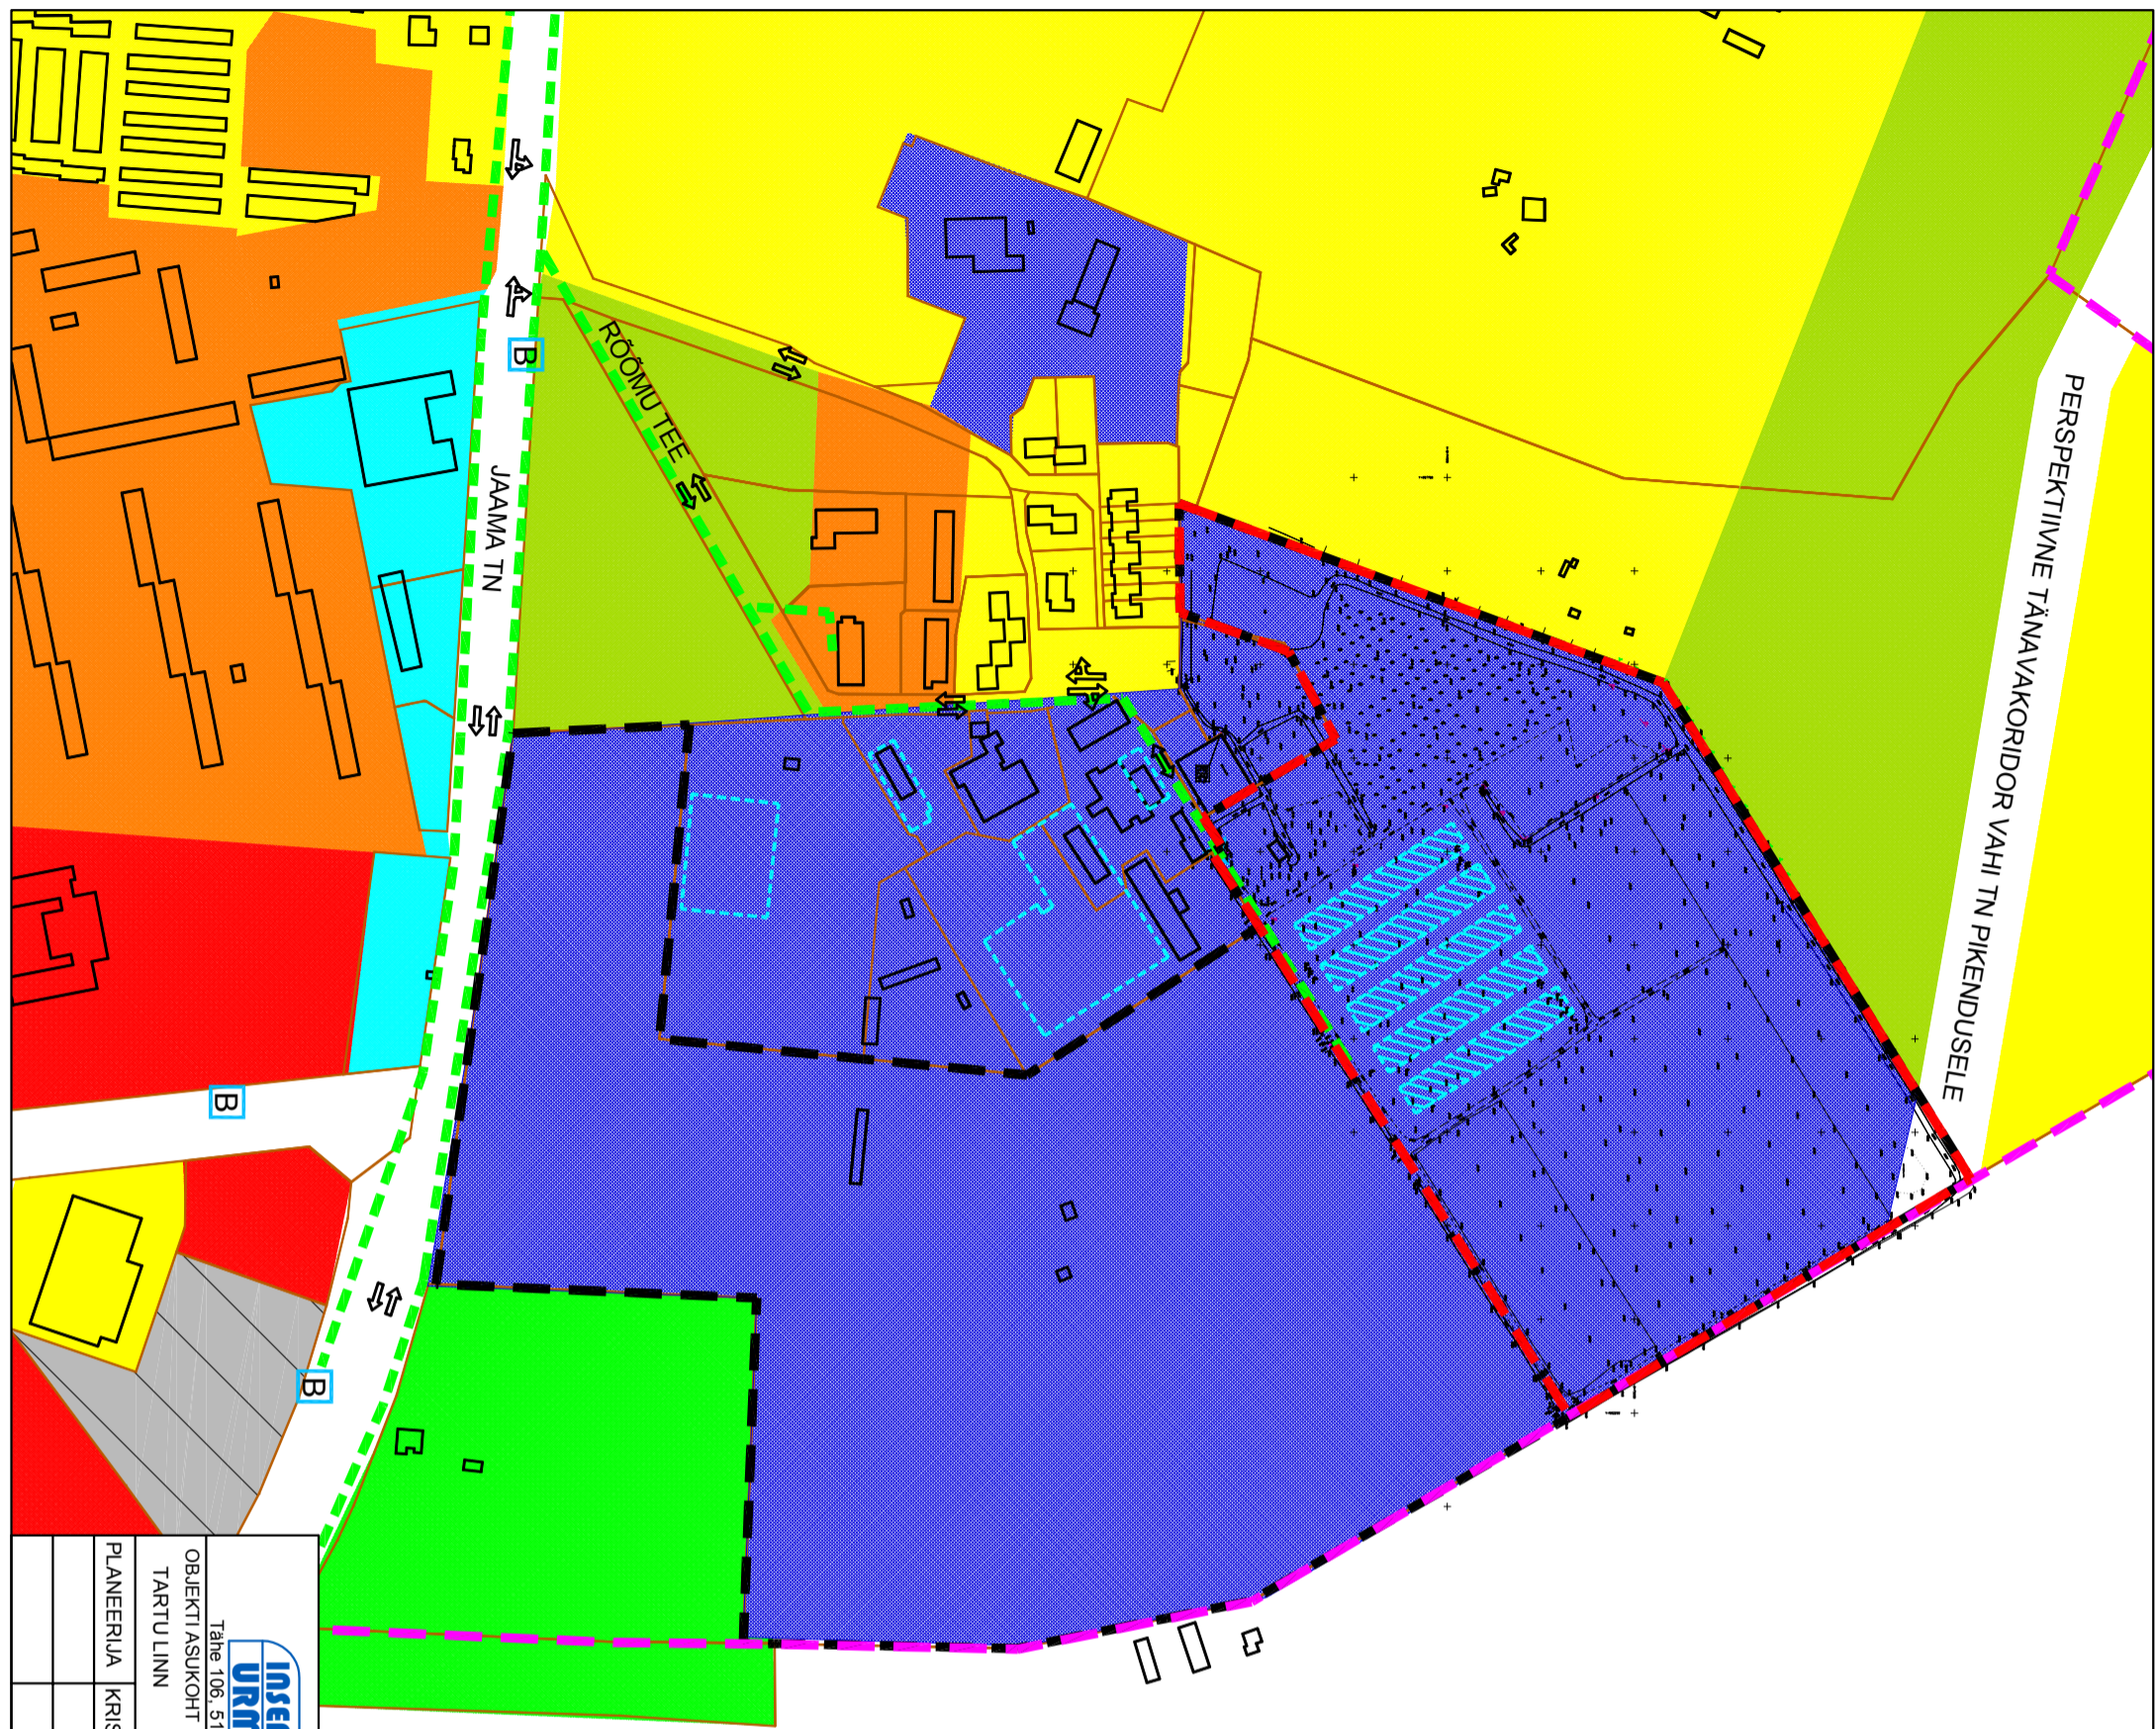

LEPPEMÄRGID

- TARTU LINNA PIIR
- PLANEERINGUALA PIIR
- PLANEERITAVA KRUNDI OSA PIIR
- OLEMASOLEV KRUNDIPIIR
- OLEMASOLEV HOONE
- PLANEERITUD KASVUHOONETE TINGLIK ASUKOHT
- JUURDEPÄÄS PLANEERINGUALALE
- PEAMISED MOOTORÕIDUKITE LIKUMISSUNNAD
- PEAMISED JALAKÄIJATE LIKUMISSUNNAD
- BUSSIPEATUS
- PLANEERITUD TOOTMISHOONE MAA, PÖLLUMAJANDUSLIKU TOOTMISHOONE JA -RAJATISE MAA, KASVUHOONE MAA, VÕIMALIKU KAHJULIKU VÄLISMÕJUTA TOOTMISHOONE MAA
- RÕÕMU TEE 1 KRUNDI DETAILPLANEERINGUGA PLANEERITUD HOONESTUSALA

MAAKASUTUSE JUHTFUNKTSIOONID TARTU LINNA ÜLDPLANEERINGU JÄRGI:

- VÄIKELAMUTE MAA
- KORRUSELAMUTE MAA
- HARIDUS- JA TEADUSHOONETE MAA, MUU ÜHISKONDLIKE HOONETE MAA
- TEENINDUSETTEVÕTETE MAA
- ÜLDKASUTATAVATE HALJASALADE MAA
- RIIGIKAITSEMÄÄ
- KALMISTUTE MAA
- VÕIMALIKU KAHJULIKU VÄLISMÕJUTA TOOTMISHOONE MAA



Tähe 106, 51013 Tartu, tel: 7 303 735, www.ibun.ee

OBJEKTI ASUKOHT
TARTU LINN

PLANEERUA KRISTIINA HABICHT

07.2014

TÖÖ NIMI

RÕÕMU TEE 7 KRUNDI DETAILPLANEERING

JOONISE NIMETUS		
PLANEERINGUALA KONTAKT/ÕONDI	STADIUM	JOONIS
FUNKTSIONAALSED JA LAINAHTIUSLIKUD SEOSSED	DP	2
M 1:4000		6

TELLUA	TÖÖ NUMBER
RIIGIMETSA MAJANDAMISE KESKUS	IB 04/2014