


Maakatastri andmed menetluses nr 20110522357

Menetluse algus
Menetluse nr
Kande sisu

05.11.2020
20110522357
Külgnevate katastriüksuste piiride muutmise

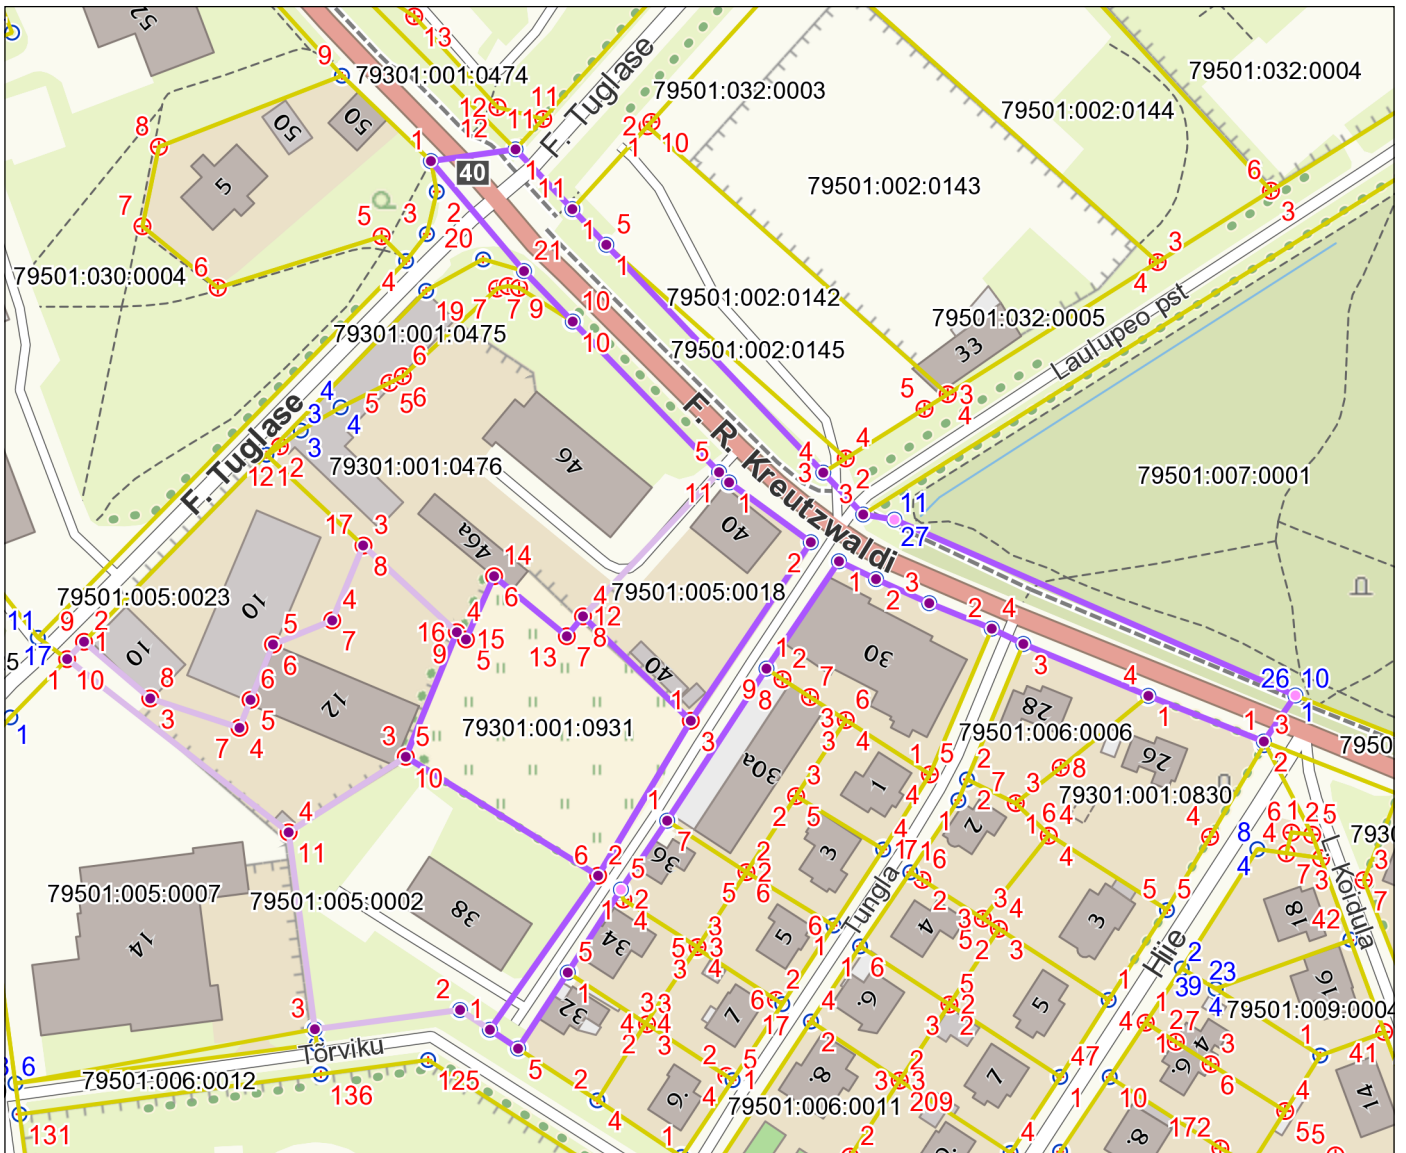

Menetluse objektid

Katastritunnus	Lähiaadress	Pindala	Sihtotstarve	Kõlvikuline koosseis	Roll
79501:005:0005	F. R. Kreuzwaldi tn 42	3326 m ²	Ühiskondlike ehitiste maa 100%	Looduslik rohumaa 3274 m ² Muu maa 52 m ²	lõpetatav
79501:007:0003	Friedrich Reinhold Kreuzwaldi tänav T3	5903 m ²	Transpordimaa 100%	Metsamaa 228 m ² Õuema 26 m ² Muu maa 5649 m ²	lõpetatav
79301:001:0931	F. R. Kreuzwaldi tn 42	3235 m ²	Ühiskondlike ehitiste maa 100%	Looduslik rohumaa 3201 m ² Õuema 34 m ²	lisatav
79301:001:0932	Friedrich Reinhold Kreuzwaldi tänav T3	5989 m ²	Transpordimaa 100%	Looduslik rohumaa 45 m ² Metsamaa 232 m ² Õuema 86 m ² Muu maa 5626 m ²	lisatav