



TINGMÄRGID:

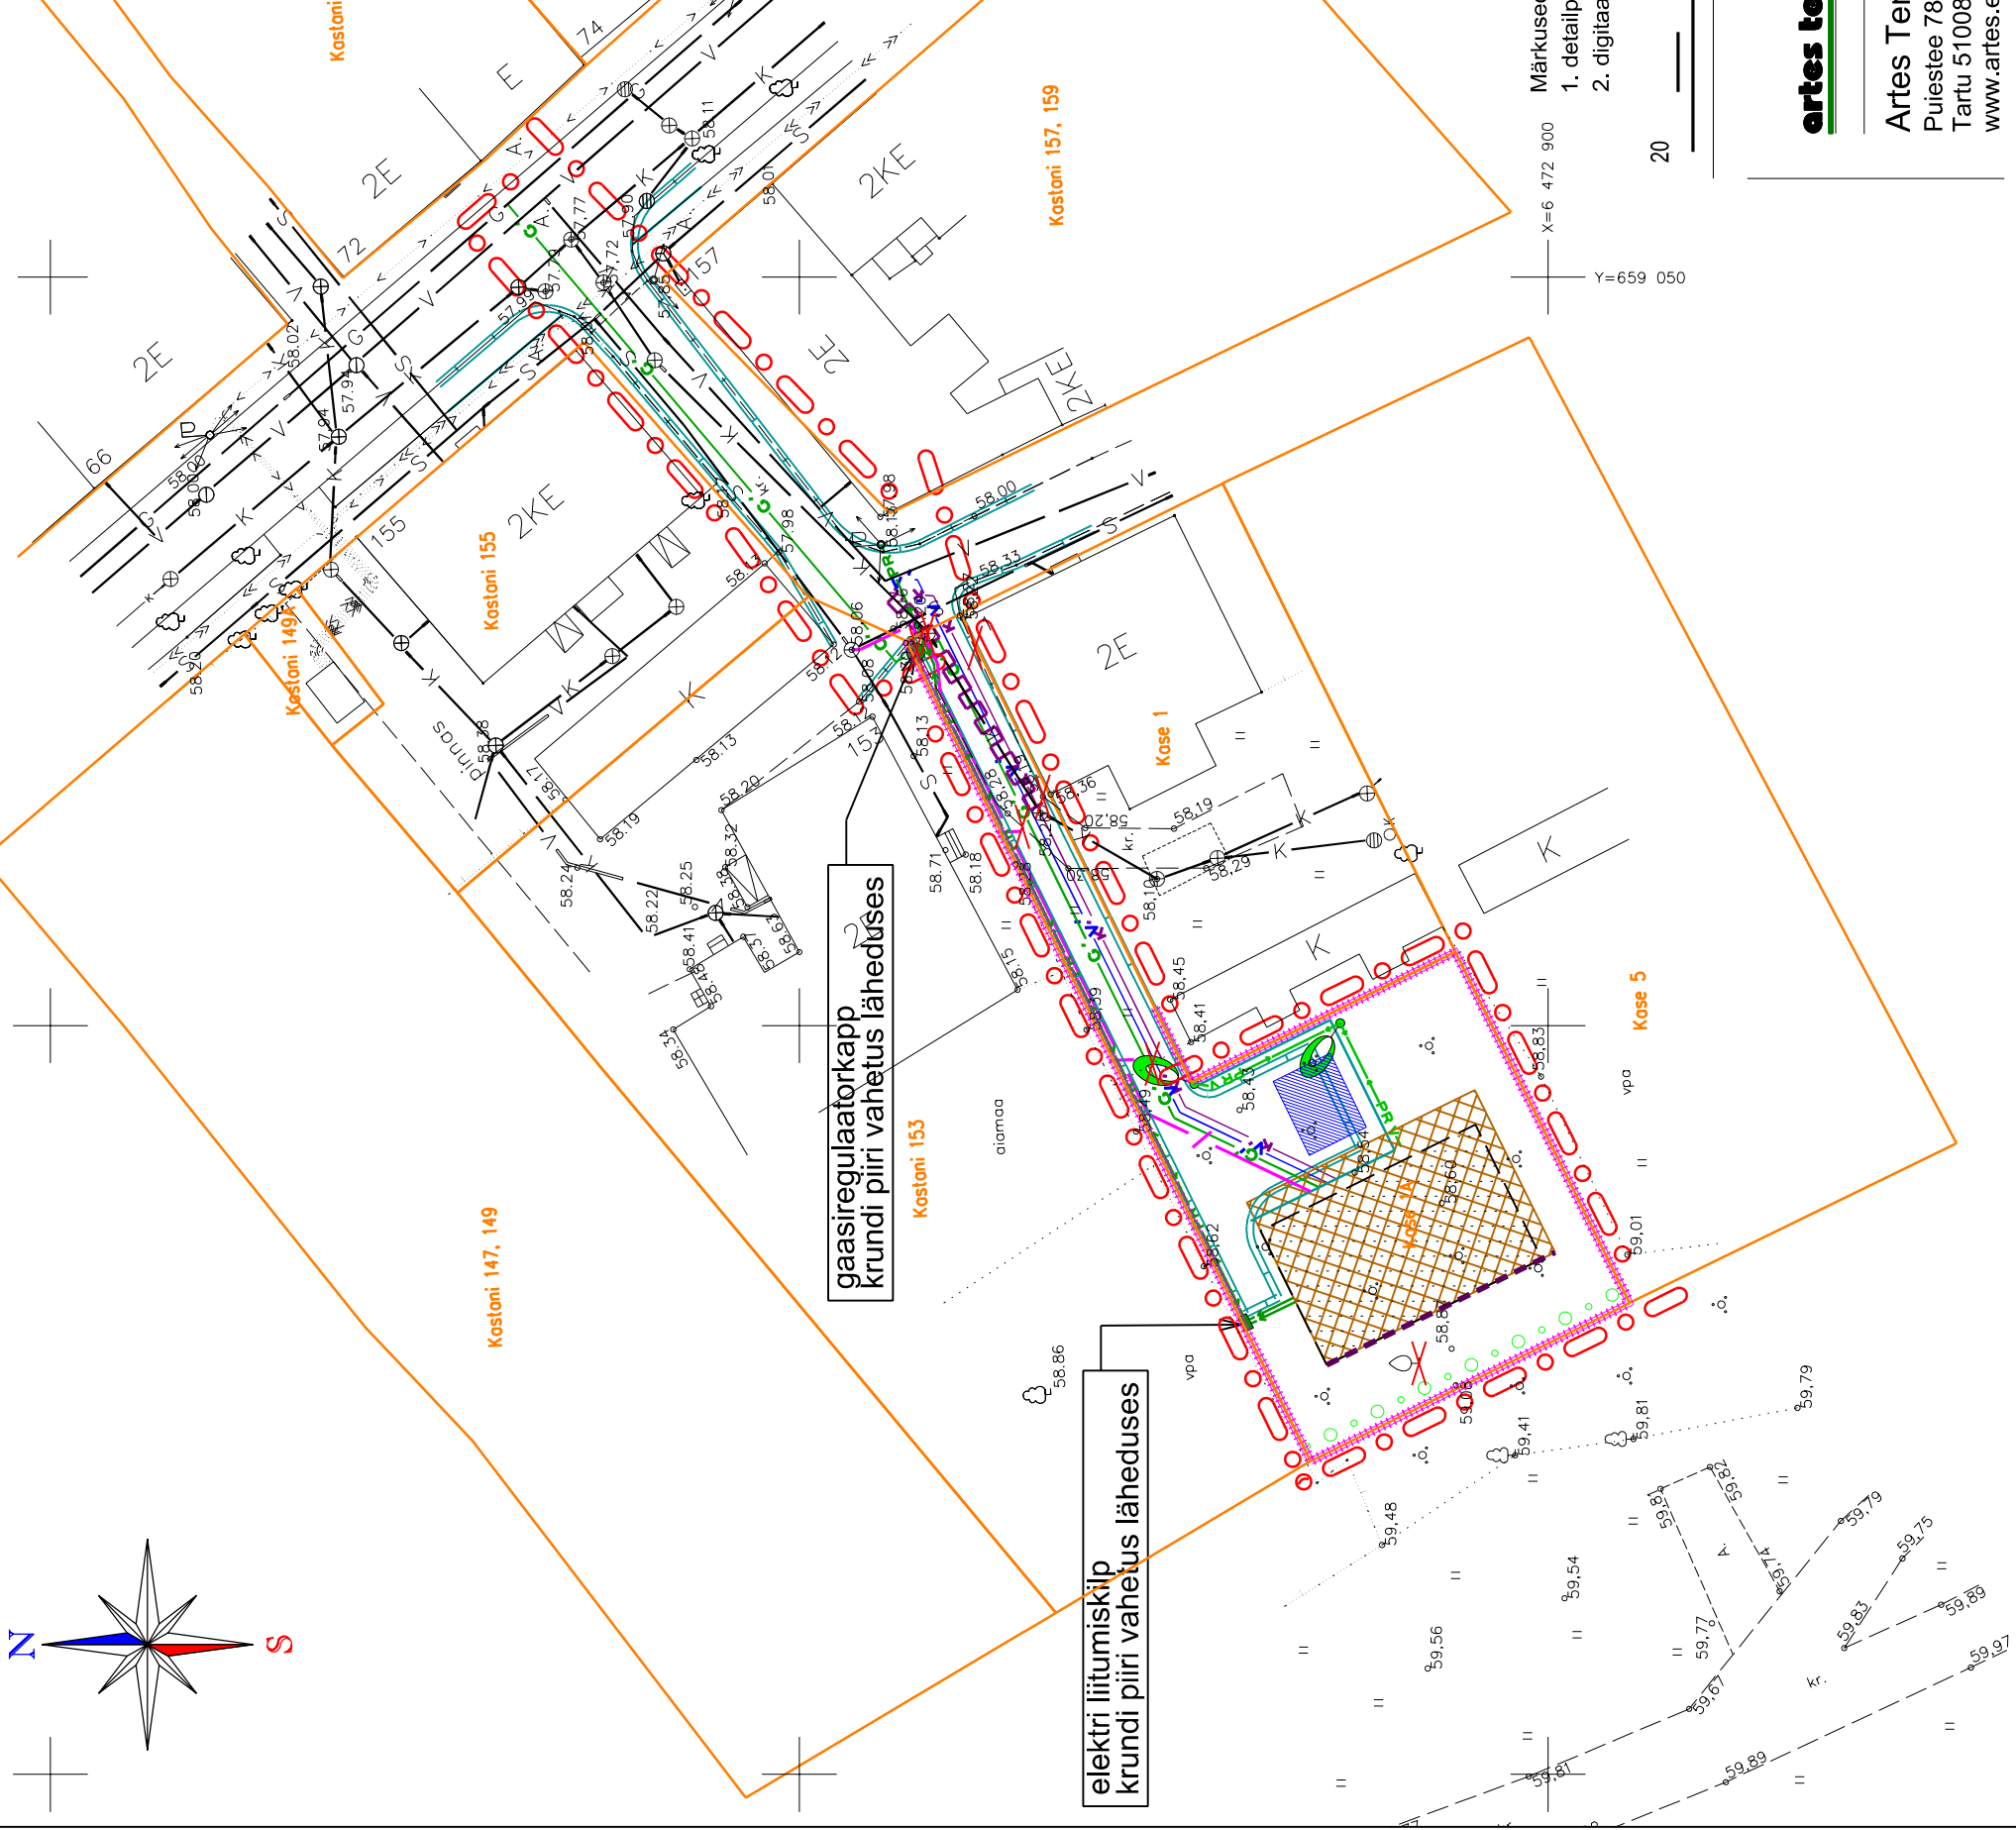

Märkused:

1. detailplaneeringu jooniste juurde kuulub detailplaneeringu seletuskiri;
2. digitaalse alusplaani mõõtkavas 1:500 moodsitas OÜ Avek Maa 15.08.2007, töö nr AM - 541/07.

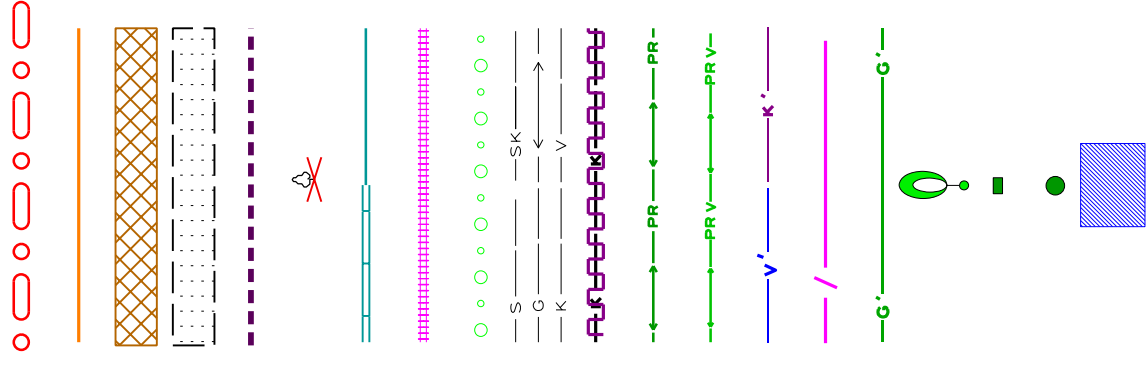

Planeerija:

Töö nimetus:



Edgar Kaare

Kase tn 1A krundi
DETAILPLANEERING

Artes Terrae OÜ

Objekti asukoht:

Puistee 78
Tartu 51008
www.artes.ee

Kaardi nimetus:

Tehnovõrgud

Töö nr: 77DP07

Kuupäev: 16.09.11

Mõõt: 1:500

Joonise nr: 6

Tartu linn