


Pikk tn 58, Pärna tn 1, Pikk tn 60, 64 ja Uus tn 37 kruntide detailplaneering

TEHNOVÕRGUD

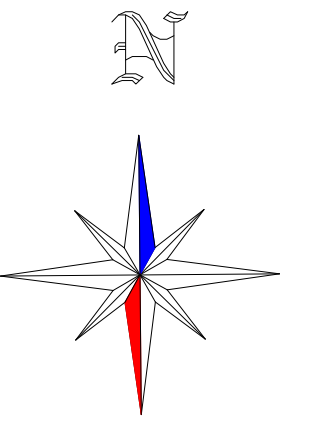


TINGMÄRGID

	detailplaneeringuala piir
	olemasoleva katastrüksuse piir
	planeeritud krundi piir
	planeeritud veetorustik
	planeeritud isevoolne kanalisatsioonitorustik
	planeeritud sademeveekanalisatsioonitorustik/sademeveekaev/ liiva- ja õlipüüdur
	planeeritud optiline sidekaabel/ sidekaev
	planeeritud kaugkütetorustik
	planeeritud 10 kV elektrikaabel
	planeeritud madalpinge elektrikaabel/ liitumiskilp
	vareprojekteeritud sademeveetorustik/sademeveekaev (vt märkused pkt 2)
	planeeritud maa-alune hoonestusala
	planeeritud maa-alune hoonestusala
	planeeritud sõidutee/ kõnnitee/ parkla jooned
	planeeritud alajaama asukoht
	planeeritud sademevee äravoolu reguleeriv mahuti (vt märkused pkt 2)
	olemasolev/ säiliv kõrghaljastus
	planeeritud kõrghaljastus (vt seletuskiri pkt 2.6)
	planeeritud hekk
	likvideeritav ehitis/ puu
	planeeritud maapinna absoluutkõrgus
	olemasolev maapinna absoluutkõrgus
	ümberostetava elektri- ja tänavavalgustusmasti uus asukoht

Pärna tn ristprofiil Lõige A-A

M 1:100

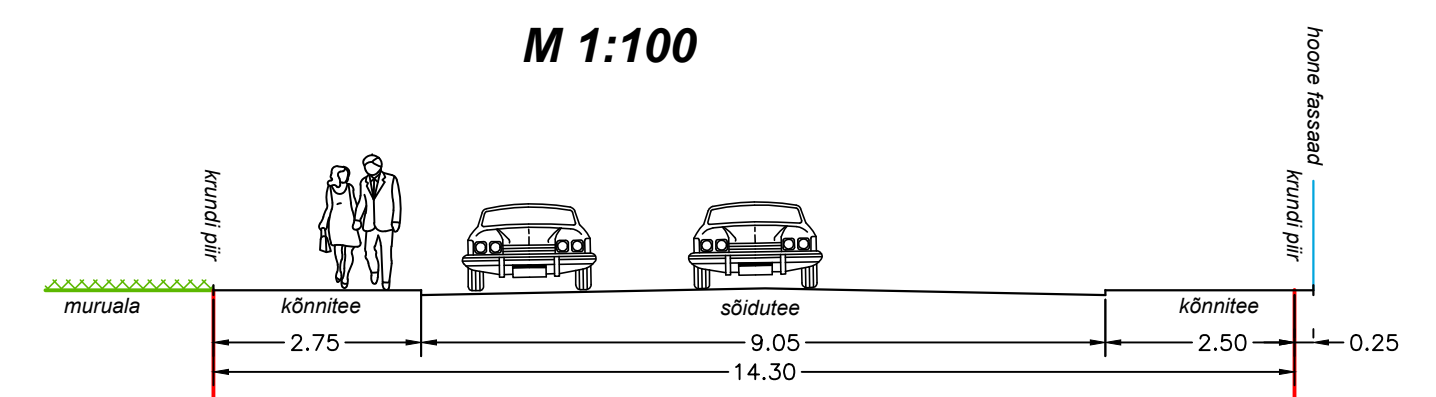

Märkused:

1. Detailplaneeringuala topo-geodeetiline alusplaan mõõtkavas M 1:500 on koostatud OÜ GPK Partnerid (litsentsi nr 560 MA) poolt november 2014, töö nr. G-265-14. Koordinaadid L-EST '97 süsteemis. Kõrgused Balti 1977 a. süsteemis. Juunis 2017 täiendati OÜ GPK Partnerid poolt geaalust hoonete räästa- ja harjakõrguste lisamõõdistamisega.

2. Sademeveekanalisatsiooni planeerimisel on lähtutud Kruusamäe, Ülejõe ja Raadi linnaosade sademeveetorustike eelprojekti (AS K&H töö nr 1719VK07) projekteeritud sademeveetorustikest. Planeeritud sademevee äravoolu reguleeritava mahutite asukoht on orienteeruv, mahutite parameetrid täpsustatakse projekteerimise käigus.

3. Detailplaneeringu jooniste juurde kuulub detailplaneeringu seletuskiri.

TERAV KERA OÜ
Reg. nr. 11319822
Siirapuu 2, 50705 Tartu
e-post: teravkera@gmail.com
www.teravkera.ee

Maastikuarhitekt-planeerija
Jane Asper

Kuupäev
jaanuar 2018

Planeeringu koostamisel huvitatud isik
Tiigi Keskus AS

Töö nimetus
Pikk tn 58, Pärna tn 1, Pikk tn 60, 64 ja Uus tn 37 kruntide detailplaneering

Joonise nimetus
TEHNOVÕRGUD

Joonis 6 **Mõõt** 1:500 **Töö nr** DP-08-15