


# Aardla tn 23 krundi detailplaneering

## Olemasolev olukord

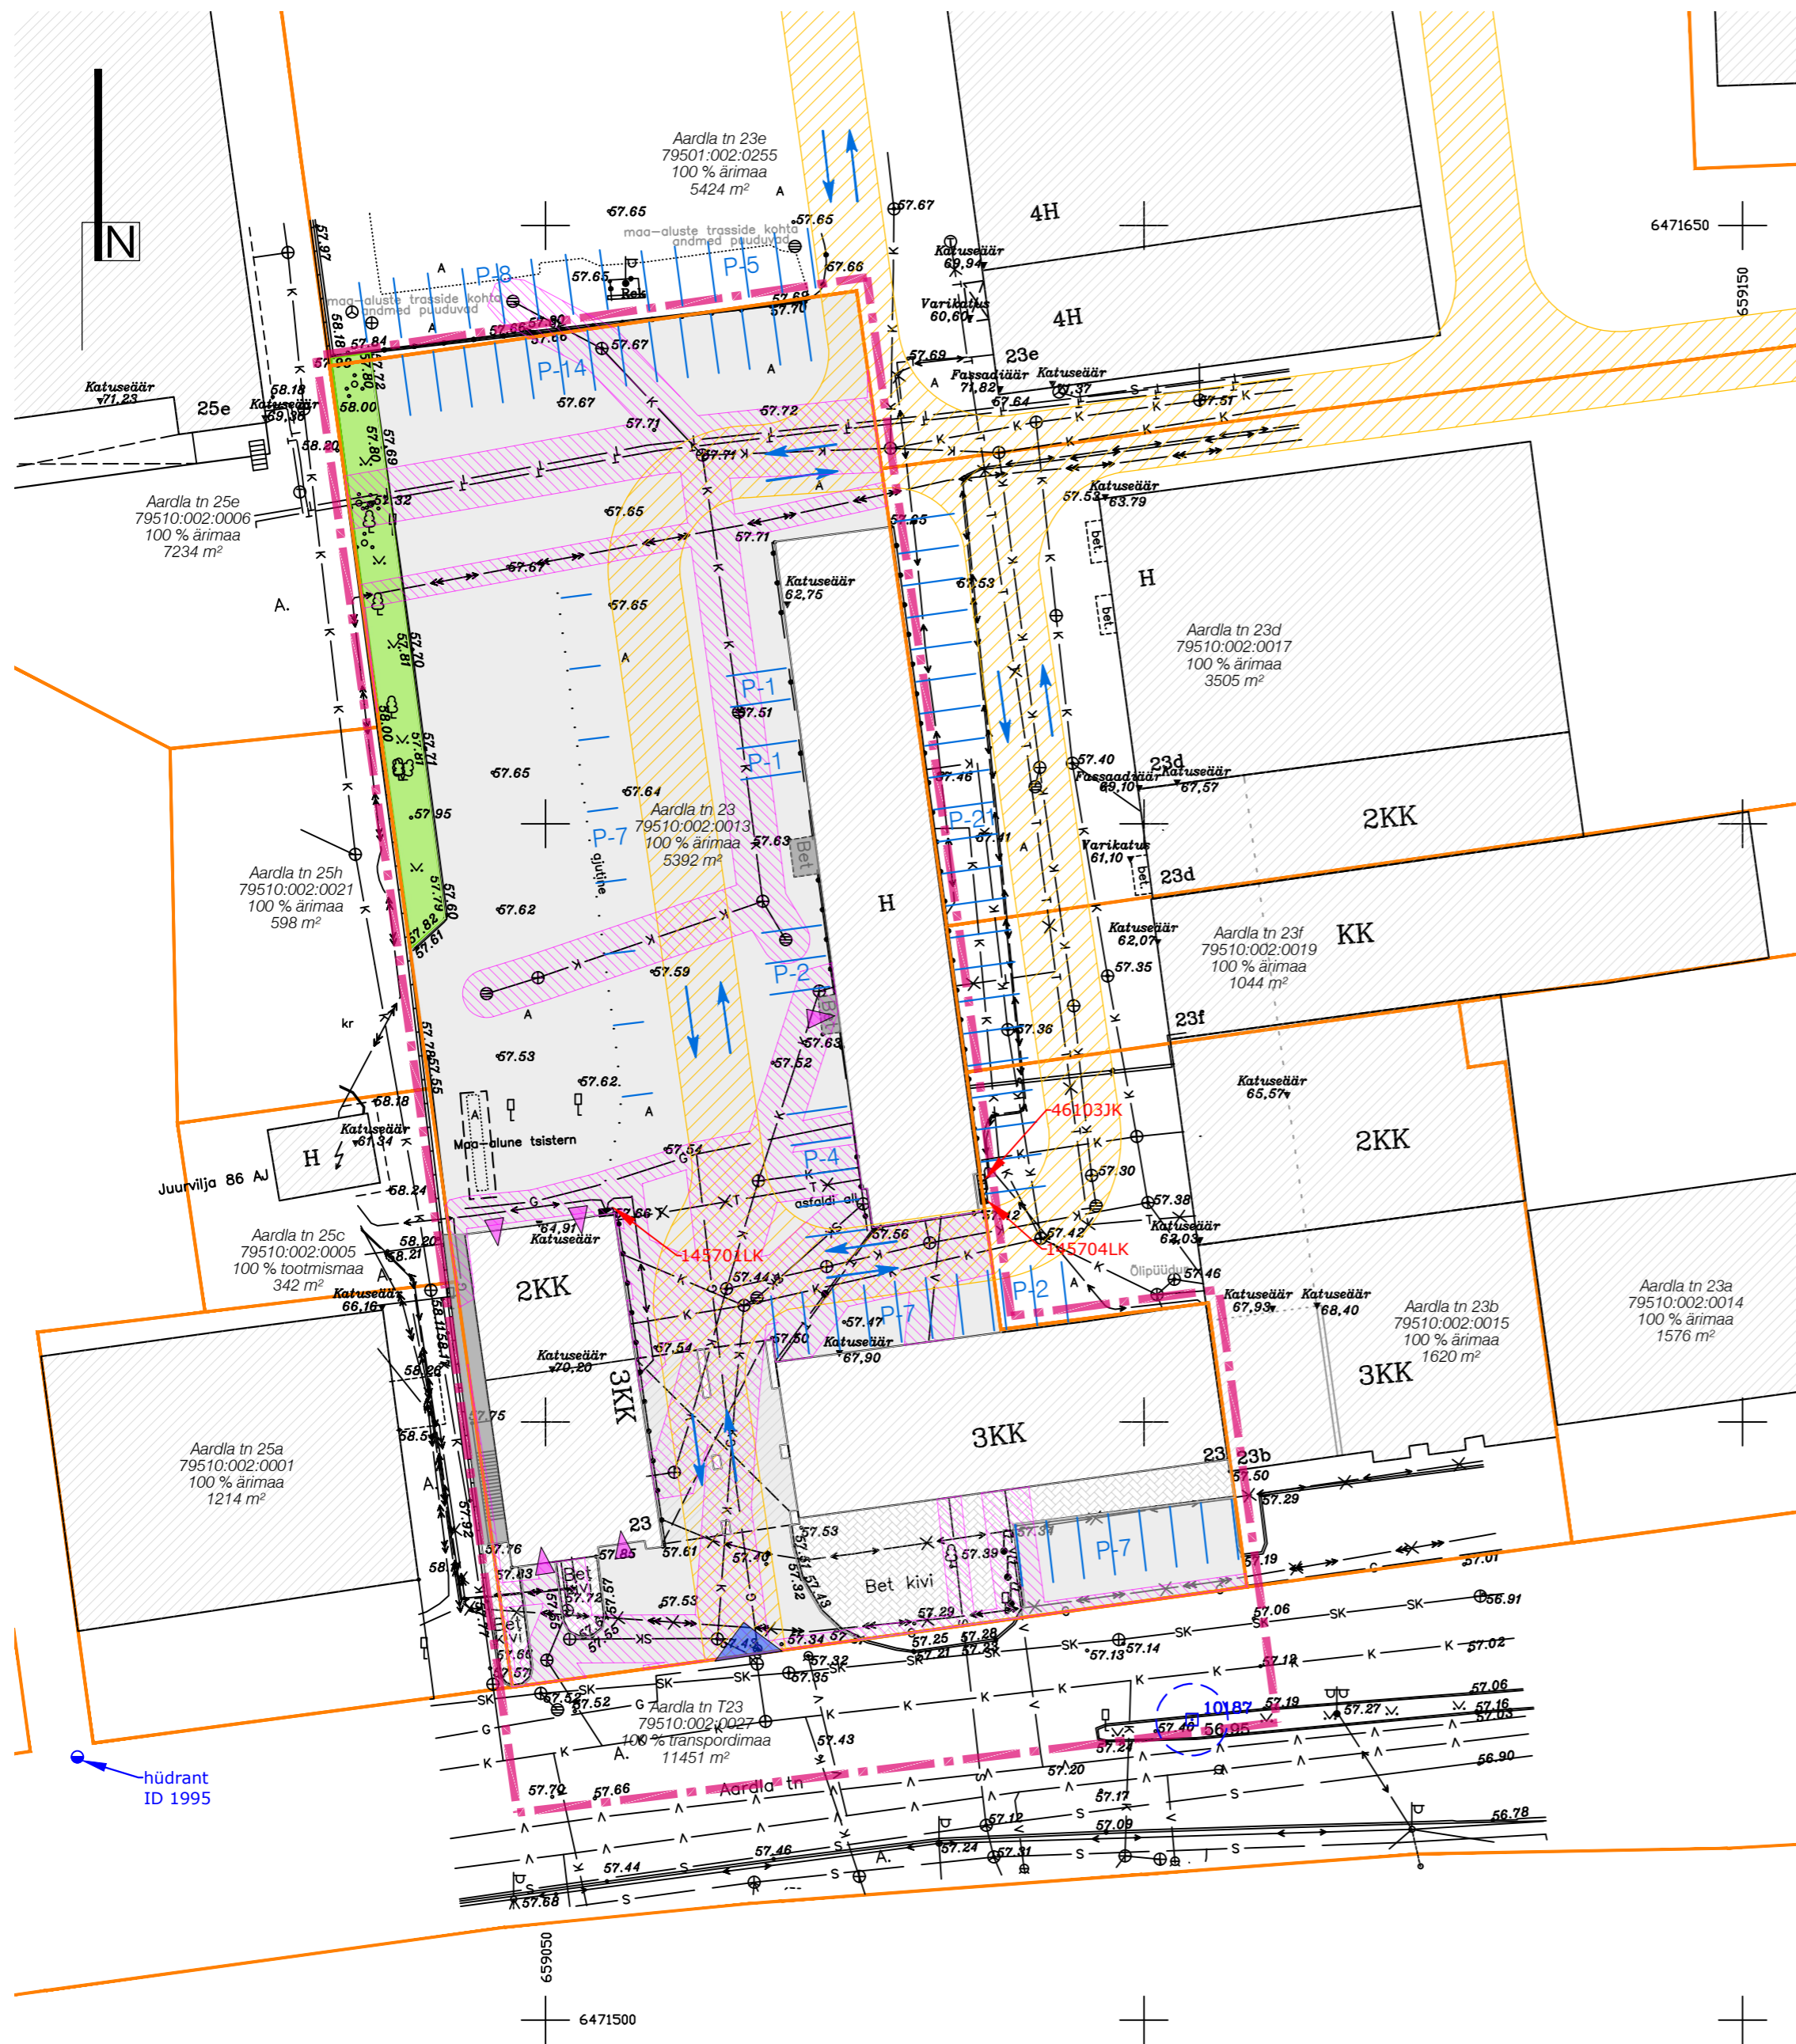


### Leppemärgid

- Planeeringuala piir
- Olemasolev katastriüksuse piir
- Olemasolev hoone
- Olemasolev haljasala
- Olemasolev asfaltkattega pind
- Olemasolev kivistlütisega pind
- Olemasolev betoonpind
- Olemasolev juurdepääsuservituut (laius 6 m)
- Tehnovõrkude kaitsevööndi ala
- Olemasolevad sõidukite liiklussuunad
- Juurdepääs planeeringualale, sõidukite sissepääsud hoonetele
- Olemasolevad parkimiskohad ja parkimiskohtade arv
- Kohaliku geodeetilise võrgu punkt nr 10187

### Olemasolevad tehnovõrgud

- Veevõrk ja -siiber
- Tuletõrje hüdrant tähisega
- Kanalisatsioonitoru ja -kaev
- Sadeveetoru ja -kaev
- Kaugkütetoru ja -kaev
- Kaugkütetoru õhus
- Sidetoru ja -kaev
- Kõrgpinge elektrikaabel
- Madalpinge elektrikaabel, liitumiskilp ja elektrikapp
- Jaotuskilbi ja liitumiskilbi tunnused
- Madalpinge õhuliin ja tänavavalgustuspost (planeeringualast väljas)
- Gaasitoru ja gaasitoru maakraan
- Gaasitoru õhus

Märkused:  
 1. Detailplaneeringuala topo-godeetiline alusplaan mõõtkavas 1:500 on koostatud WeW OÜ poolt nov-dets 2019, töö nr GEO-184-19. Koordinaadid L-EST süsteemis, kõrgused EH2000 süsteemis.

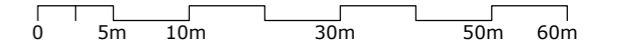

	Töö nimetus:	Aardla tn 23 krundi detailplaneering	
	Asukoht:	Tartu linn, Ropka linnaosa	
Ruumi Grupp OÜ Mäe 24, 51008 Tartu Reg. nr: 12042771 www.ruumi.ee info@ruumi.ee tel: 56 609 144	Planeeringu koostamise korraldaja:	Tartu Linnavalitsus	
	Planeeringu koostamisest huvitatud isik:	Autoveod-Tehnika AS	
Ruumilise keskkonna planeerija:	Liisi Ventsel	Allkiri:	
Joonis:	Olemasolev olukord		
Töö number:	25.01.2019		
Mõõtkava:	M 1:500	Formaat:	500x400 mm
Joonise nr:	2	Kuupäev:	24.04.2021