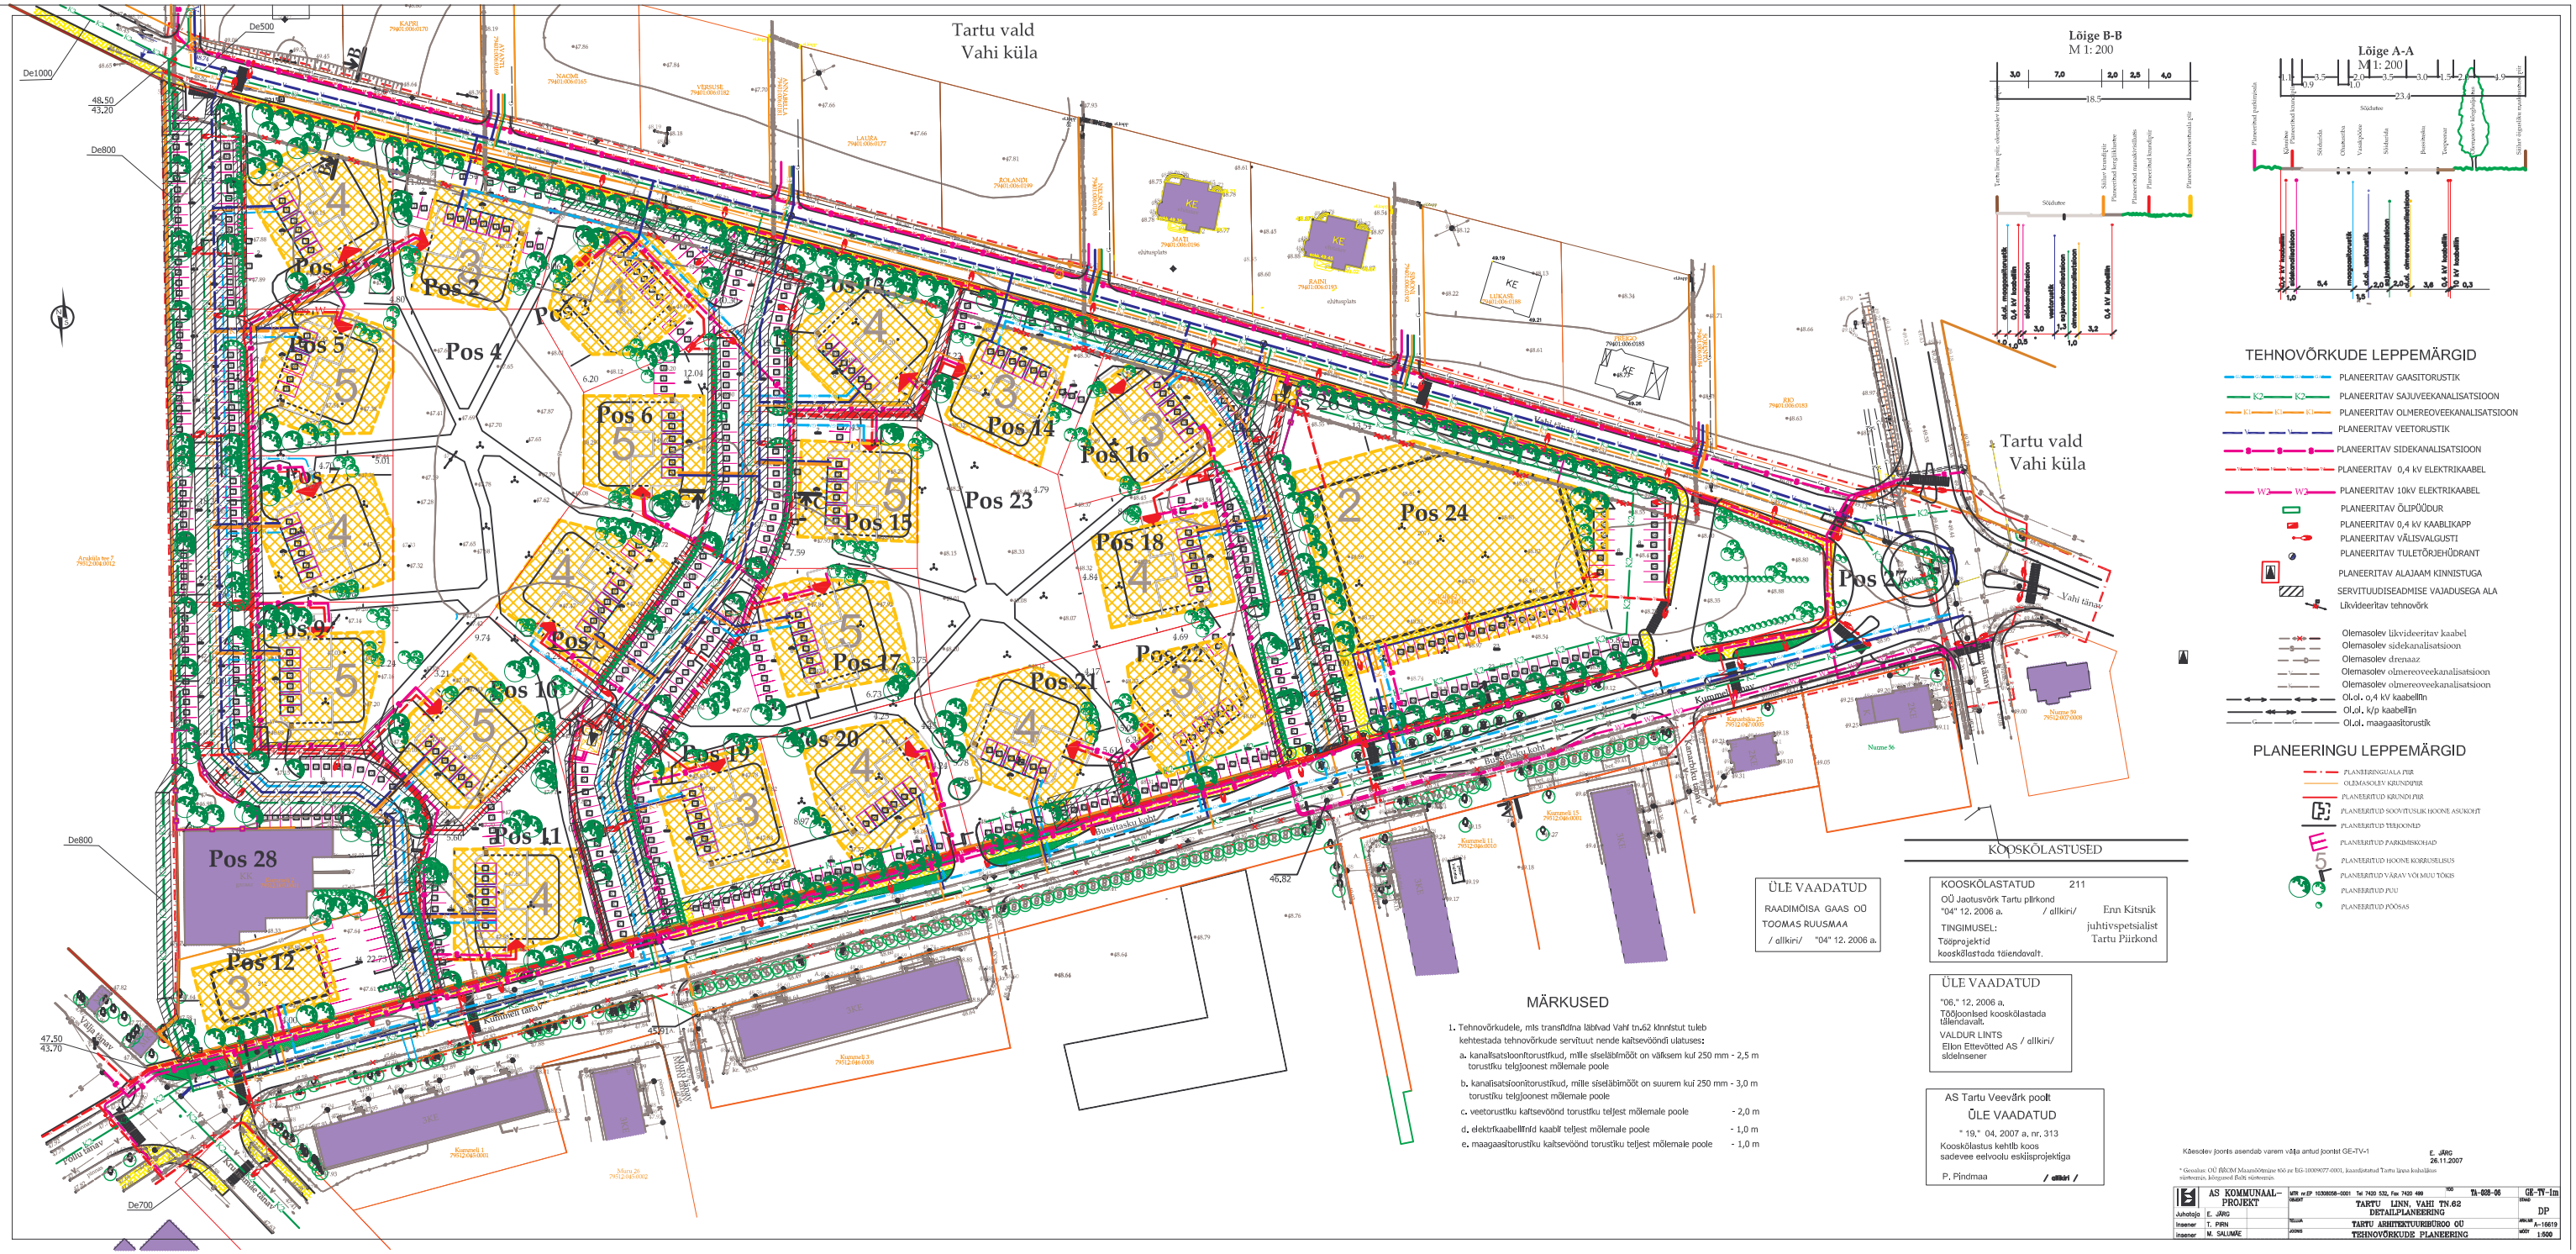
Tartu vald
Vahi küla
Pos 1
Pos 2
Pos 3
Pos 4
Pos 5
Pos 6
Pos 7
Pos 8
Pos 9
Pos 10
Pos 11
Pos 12
Pos 13
Pos 14
Pos 15
Pos 16
Pos 17
Pos 18
Pos 19
Pos 20
Pos 21
Pos 22
Pos 23
Pos 24
Pos 25
Pos 27
Pos 28
Vahi tänav
Kunnumaa tänav
Kunnumaa tee
Põllu tänav
Nõmme tänav
Kooli tänav
Kooli tee
Kooskõlastused
Lõige B-B
M 1: 200
Lõige A-A
M 1: 200
TEHNOVÕRKUDE LEPPEMÄRGID
PLANEERITAV GAASITORUSTIK
PLANEERITAV SAJUVEEKANALISATSIOON
PLANEERITAV OLMEREOVEEKANALISATSIOON
PLANEERITAV VEETORUSTIK
PLANEERITAV SIDEKANALISATSIOON
PLANEERITAV 0,4 kV ELEKTRIKAABEL
PLANEERITAV 10kV ELEKTRIKAABEL
PLANEERITAV ÕLIPÜÜDUR
PLANEERITAV 0,4 kV KAABLIKAPP
PLANEERITAV VÄLISVALGUSTI
PLANEERITAV TULETÕRJEHÜDRANT
PLANEERITAV ALAJAAM KINNISTUGA
SERVITUUDISEADMISE VAJADUSEGA ALA
Likvideeritav tehnovõrk
Olemasolev likvideeritav kaabel
Olemasolev sidekanalisatsioon
Olemasolev drenaaz
Olemasolev olmereoveekanalisatsioon
Olemasolev olmereoveekanalisatsioon
Ol.ol. 0,4 kV kaabellõin
Ol.ol. k/p kaabellõin
Ol.ol. maagaasitorustik
PLANEERINGU LEPPEMÄRGID
PLANEERINGUALA PIIR
OLEMASOLEV KRUNDIPIIR
PLANEERITUD KRUNDI PIIR
PLANEERITUD SOOVITUSLIK HOONE ASUKOHT
PLANEERITUD TEEJOONID
PLANEERITUD PARKIMISKOHAD
PLANEERITUD HOONE KORRUSELISUS
PLANEERITUD VÄRAV VÕI MUU TÕKIS
PLANEERITUD PUU
PLANEERITUD PÕOSAS
MÄRKUSED
1. Tehnovõrkudele, mis transitdlna läbivad Vahi tn.62 kinnistut tuleb kehtestada tehnovõrkude servituut nende kaitsevööndi ulatuses:
a. kanalisatsioonitorustikud, mille siseläbimõõt on väiksem kui 250 mm - 2,5 m torustiku telgjoonest mõlemale poole
b. kanalisatsioonitorustikud, mille siseläbimõõt on suurem kui 250 mm - 3,0 m torustiku telgjoonest mõlemale poole
c. veetorustiku kaitsevööndi torustiku teljest mõlemale poole - 2,0 m
d. elektrikaabelliinid kaablr teljest mõlemale poole - 1,0 m
e. maagaasitorustiku kaitsevööndi torustiku teljest mõlemale poole - 1,0 m
ÜLE VAADATUD
RAADIMÕISA GAAS OÜ
TOOMAS RUUSMAA
/ allkiri/ "04" 12. 2006 a.
KOOSKÕLASTATUD 211
OÜ Jaotusvõrk Tartu piirkond
"04" 12. 2006 a. / allkiri/ Enn Kitsnõk
juhtivspetsialist
Tartu Piirkond
TINGIMUSEL:
Tööprojektid kooskõlastada täiendavalt.
ÜLE VAADATUD
"06," 12. 2006 a.
Tööjoonised kooskõlastada täiendavalt.
VALDUR LINTS
Ellon Ettevõtted AS / allkiri/
sidelnsener
AS Tartu Veevärk poolt
ÜLE VAADATUD
" 19," 04. 2007 a. nr. 313
Kooskõlastus kehtib koos sadevee eelvoolu eskiisprojektiga
P. Pindmaa / allkiri /
Käesolev joonis asendab varem võtja antud joonist GE-TV-1
E. JÄRG
26.11.2007
* Geosüsteem OÜ ÄRGM Maaametiniõue 650 nr EG-1000907/7-0001, kaardistatud Tartu linna kohaliku süsteemis, kõrgused Eesti süsteemis.
AS KOMMUNAALPROJEKT
Juhatajs E. JÄRG
Insener T. PIRN
Insener M. SALUMÄE
WTB nr.EP 10300058-0001 Tel 7420 532, Fax 7420 480
TA-028-06
GE-TV-1m
TARTU LINN, VAHI TN.62
DETAILPLANEERING
DP
TARTU ARHITEKTUURIBÜROO OÜ
A-16619
TEHNOVÕRKUDE PLANEERING
1:500