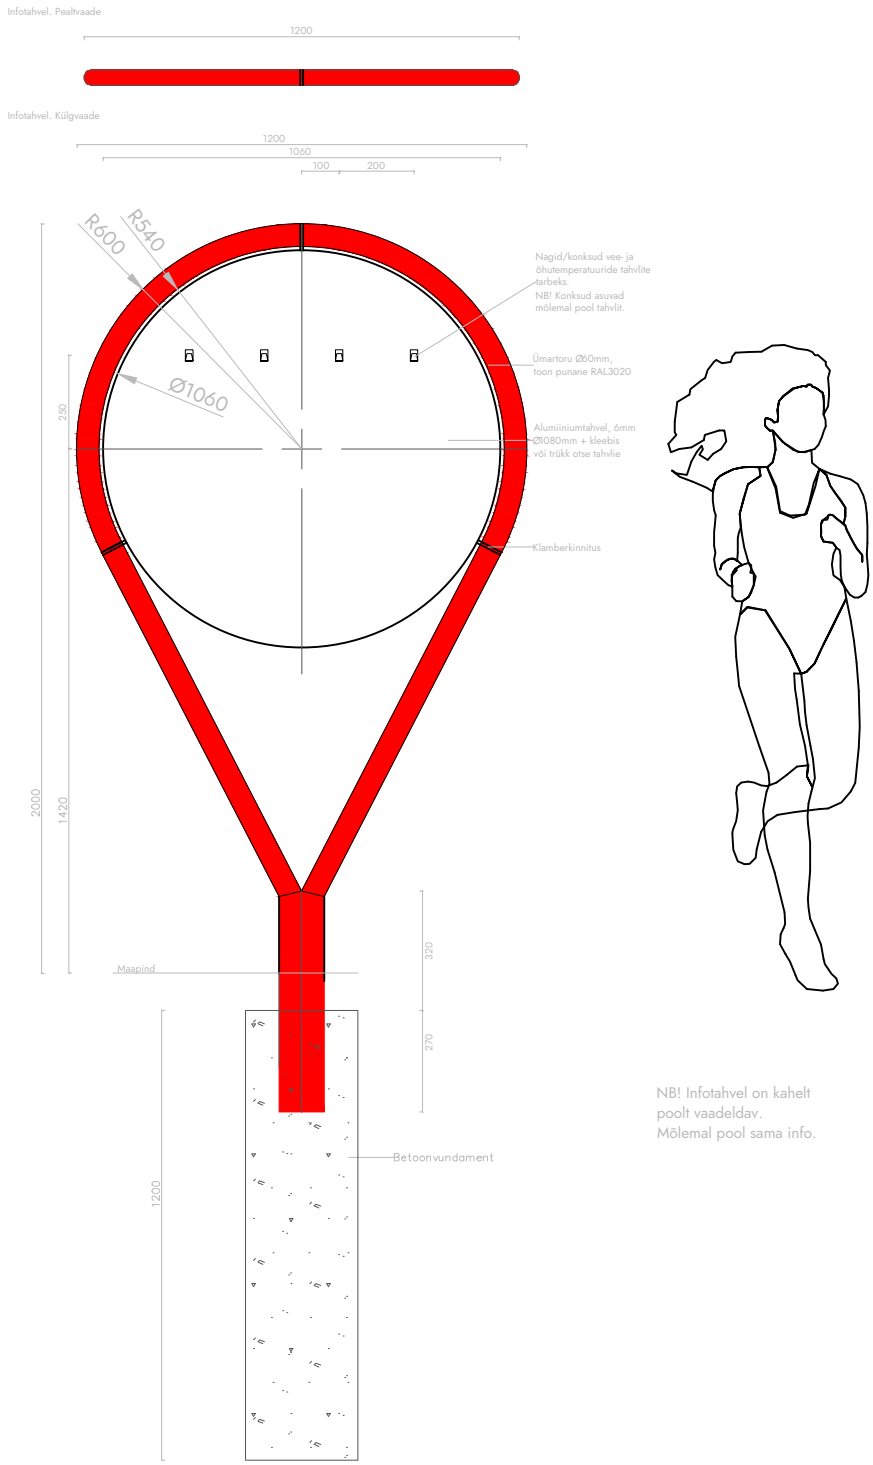

MÄRKUSED:

A. Lahendus täpsustub järgmistes projekteerimise etappides
B. Kõik muudatused üldlahenduses ja toodetes tuleb kooskõlastada OÜ Kino maastikuarhitektidega;

KINO Kastani 42 \ Tartu 50410 www.kinoline.ee	Töö nimetus Emajõe linnaujula infotahvel		Töö nr UJU	Staadium Põhiprojekt
			Joonise nr MA-7-01	
Mirko Traks Karin Bachmann Liina-Kai Raivet	Töö tellija Tartu Linnavalitsus	Objekti asukoht Tartu	Formaat A4	Mõõtkava 1:20
	Joonise nimetus Linnaujula infotahvel		Kuupäev 09.09.2022	