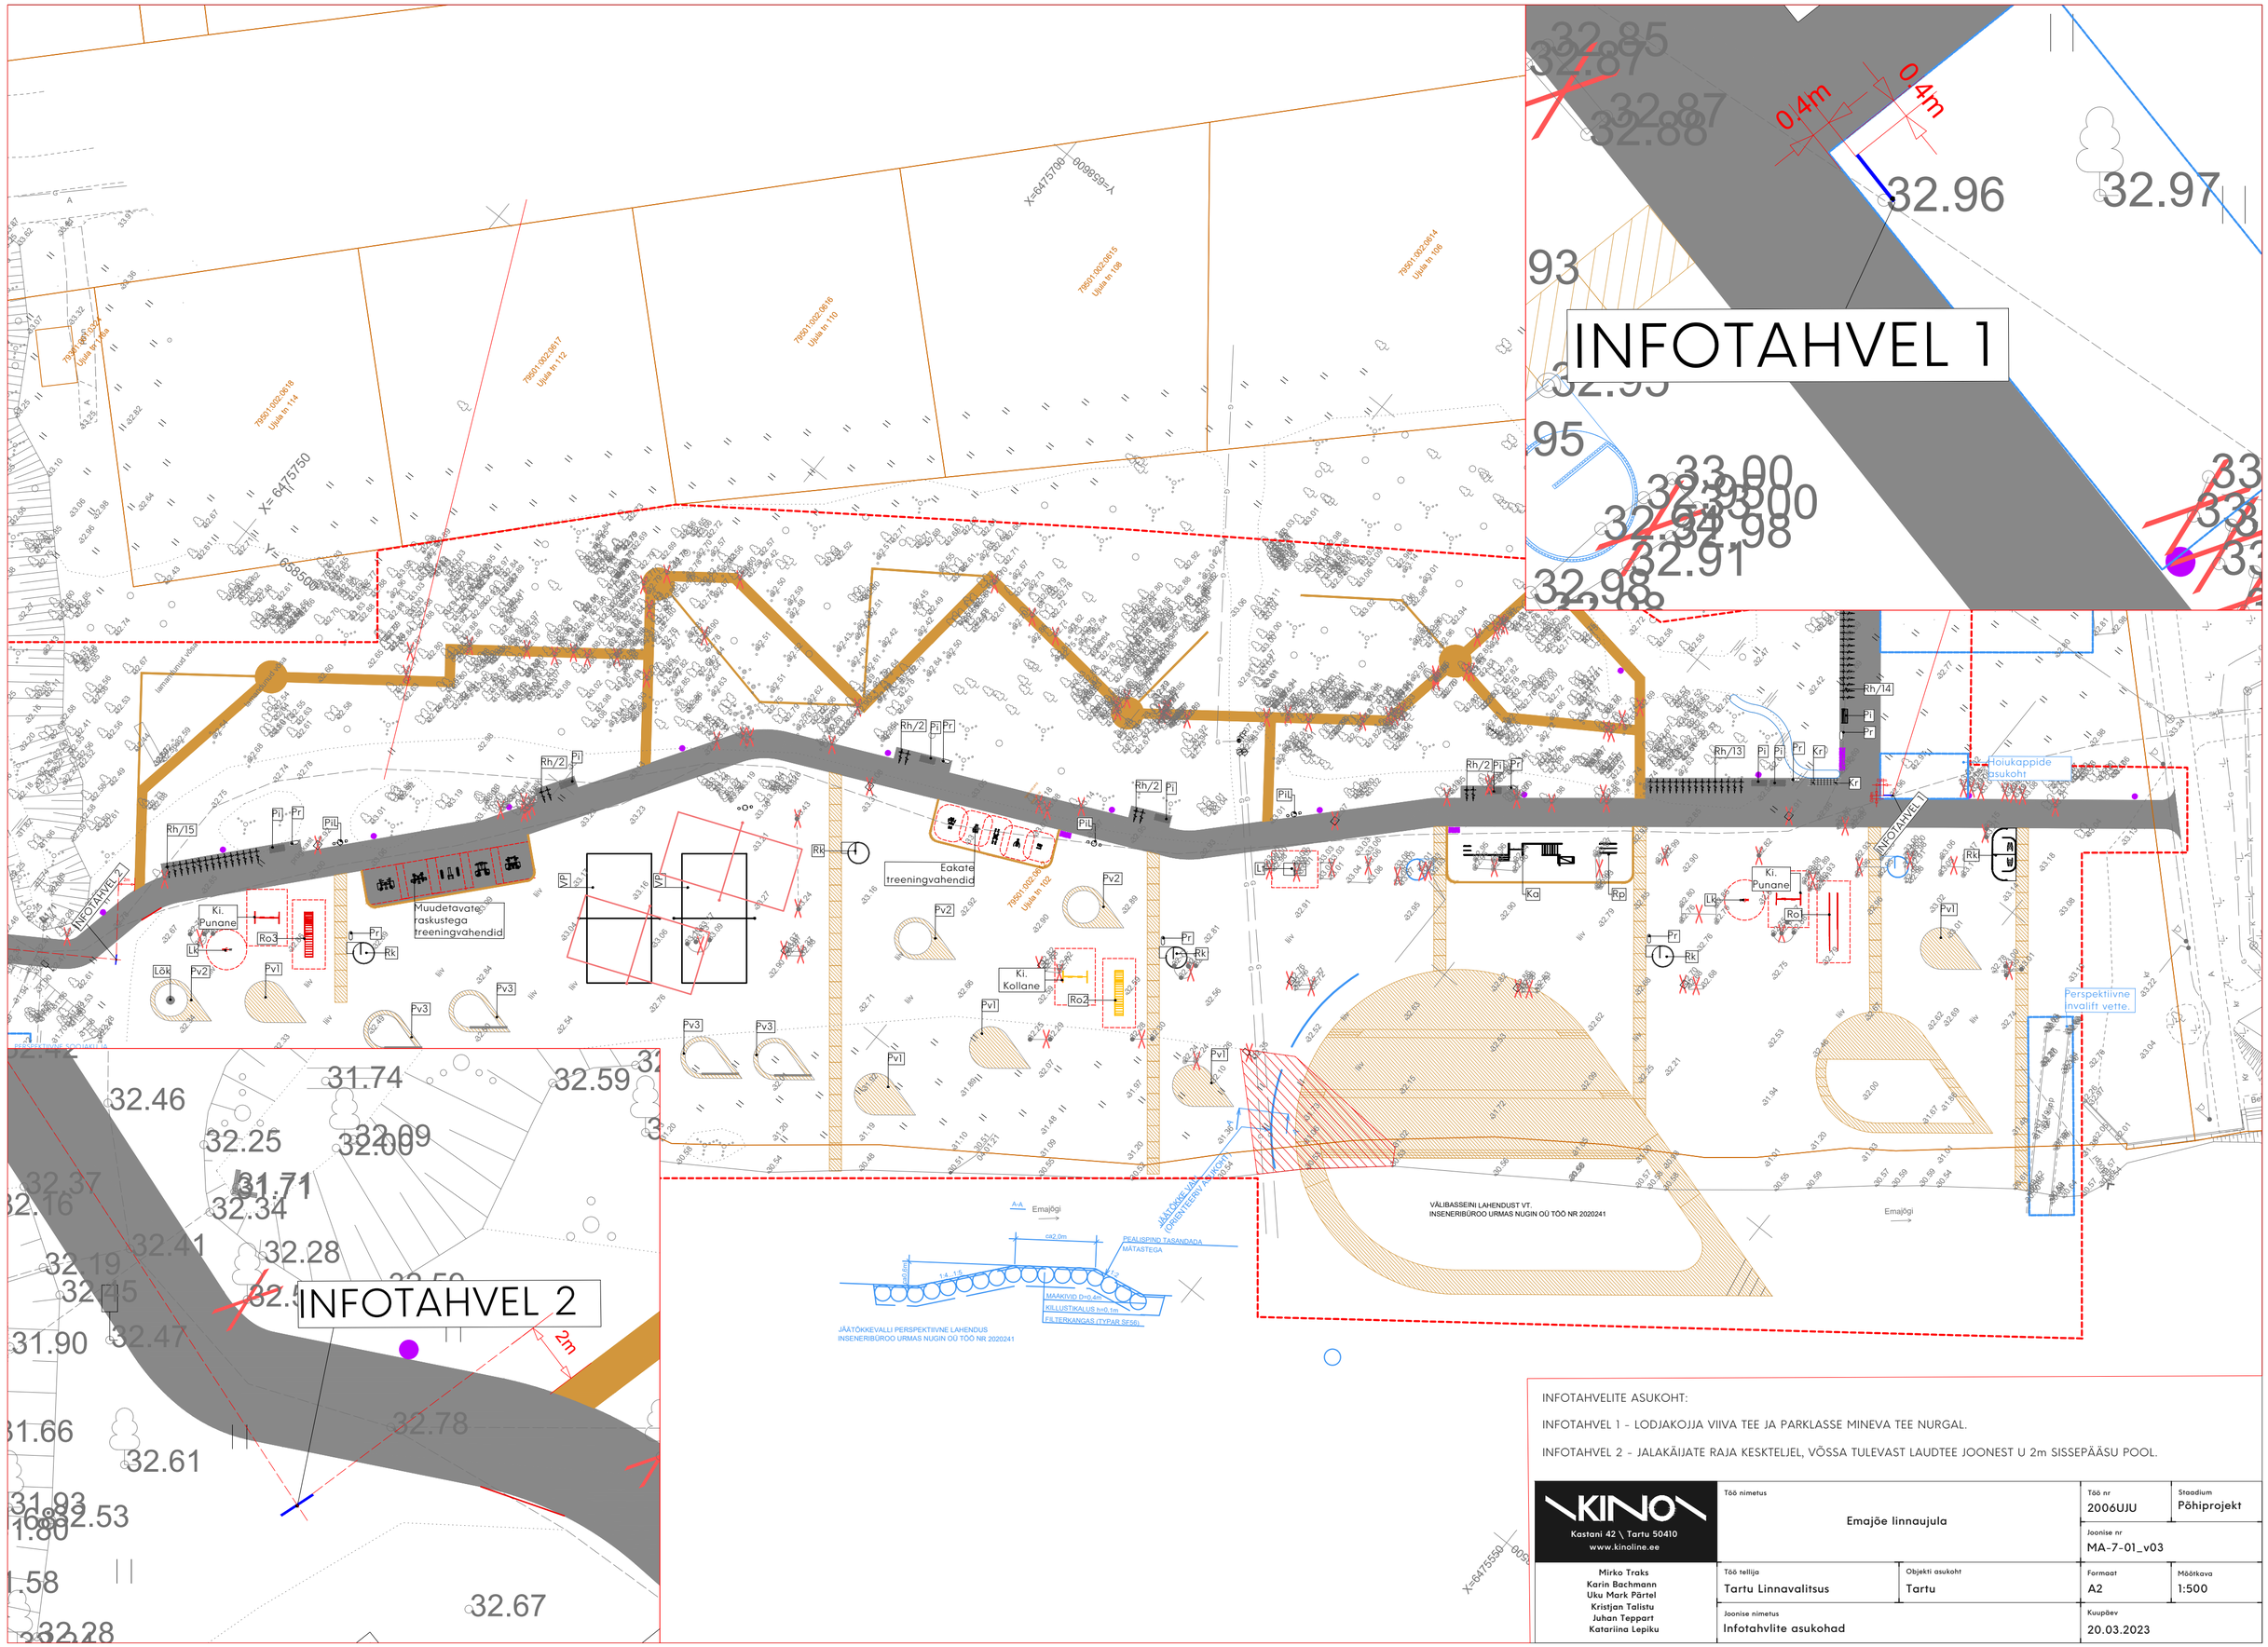

INFOTAHVELITE ASUKOHT:

INFOTAHVEL 1 - LODJAKOJJA VIIVA TEE JA PARKLASSE MINEVA TEE NURGAL.

INFOTAHVEL 2 - JALAKÄIJATE RAJA KESKTEEJEL, VÕSSA TULEVAST LAUDTEE JOONEST U 2m SISSEPÄÄSU POOL.

KINO Kastani 42 \ Tartu 50410 www.kinoline.ee	Töö nimetus: Emajõe linnaujula		Töö nr: 2006UJU	Staadium: Põhiprojekt
			Joonise nr: MA-7-01_v03	
Mirko Traks Karin Bachmann Uku Mark Pärtel Kristjan Talistu Juhan Teppart Katariina Lepiku	Töö tellija: Tartu Linnavalitsus	Objekti asukoht: Tartu	Formaat: A2	Mõõtkava: 1:500
	Joonise nimetus: Infotahvlite asukohad		Kuupäev: 20.03.2023	