


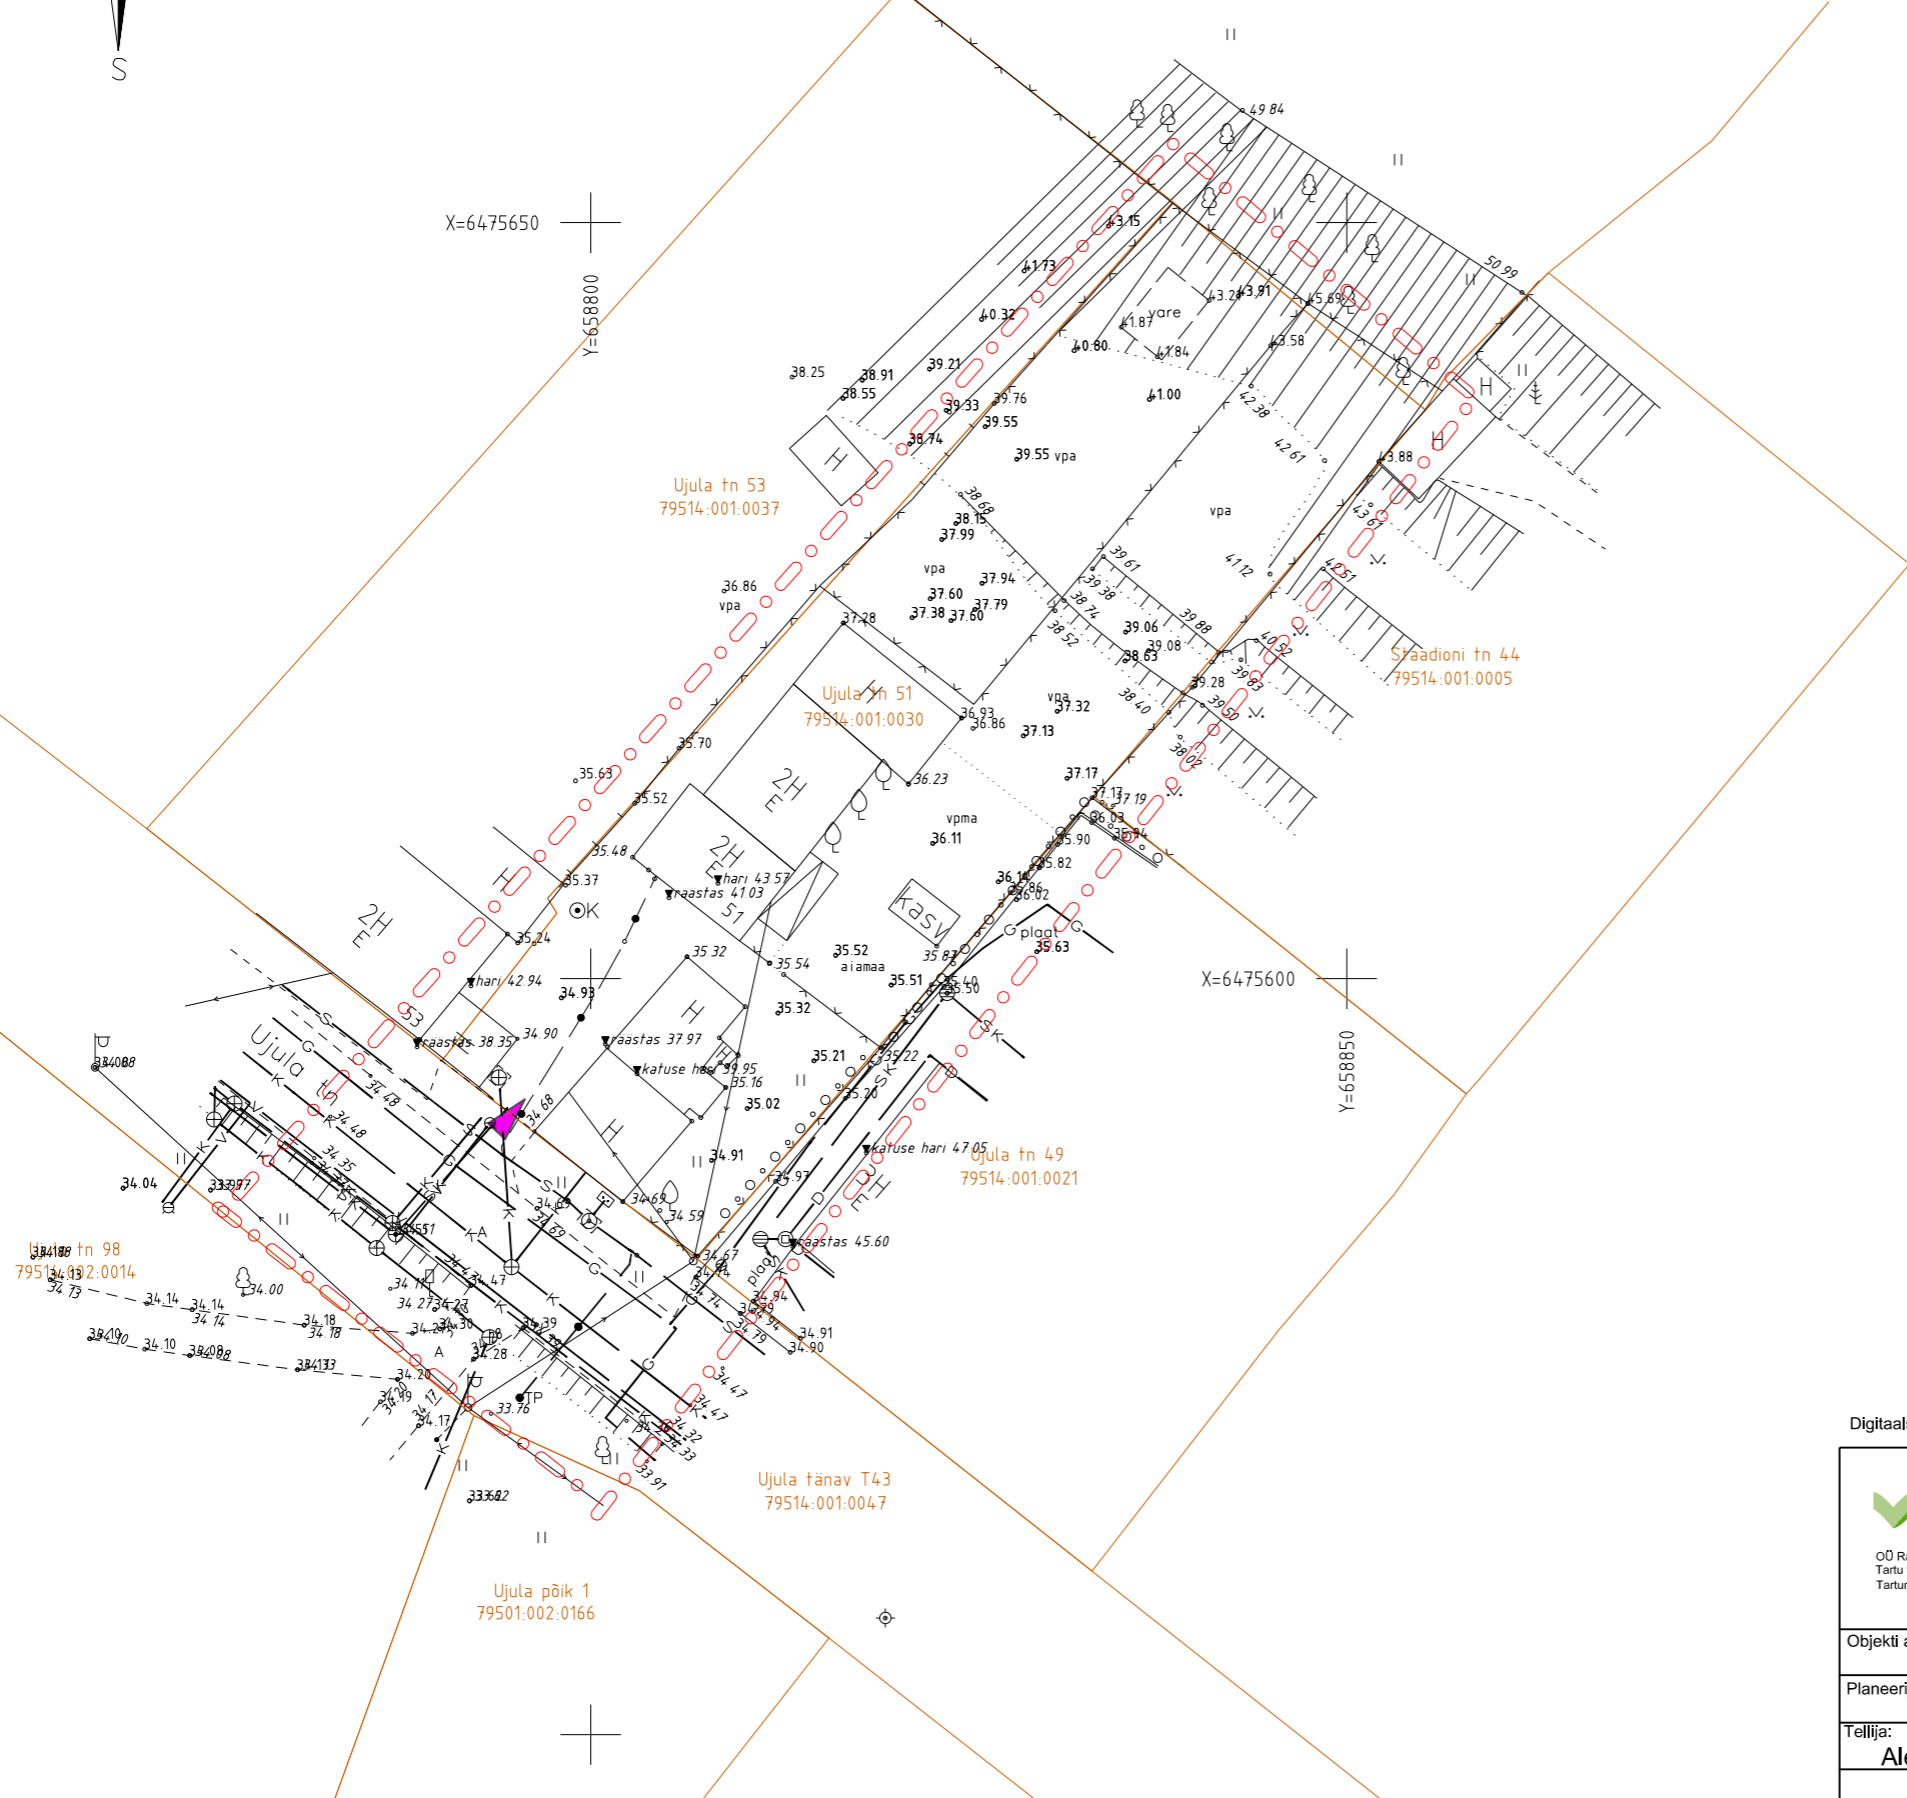

X=6475650  
Y=6588800

X=6475600  
Y=6588850



- LEPPEMÄRGID:**
- planeeringuala piir
  - ol.olev krundi piir
  - sõidukite juurdepääs kinnistule

Digitalse geodeetilise alusplaanii määtkavas 1:500 määdistas Metricus OÜ 2017a.oktoobris (töö nr 17G7926), kõrgussüsteem BK 77

**RAID INVEST**

OÜ Raid Invest  
Tartu vabik Mõistat küla Käbird  
Tartumaa 60519

Tel:+372 5109000  
E-post: karh@raidinvest.ee  
www.raidinvest.ee

## Ujula tn 51 krundi detailplaneering

Objekti asukoht: <b>Tartu linn</b>			Joonise nimetus:	
Planeerija: <b>Karin Raid</b>	Alkirt:	Kuupäev: <b>16.04.2018</b>	<b>OLEMASOLEV OLUKORD</b>	
Tellija: <b>Aleksandr Tartu</b>				
		Määtkava: <b>1: 500</b>	Töö nr : <b>66/18</b>	Joonise nr : <b>3</b>