




X=6475650
Y=658800

X=6475600
Y=658850

LEPPEMÄRGID:

- planeeringuala piir
- ol.olev krundi piir
- planeeritud Ujula tn 51 krundi piir
- kohustuslik ehitusjoon
- planeeritud hoonestusala
- planeeritud tulemüür
- planeeritud tugimüür
- planeeritud juurdepääs jalakäijatele / sõidukitele
- P 23 planeeritud parkimiskohad / parkimiskohtade arv
- planeeritud kõvakattega ala krundil
- planeeritud muruala
- planeeritud kõrghaljastus/ilupõõsad
- likvideeritav objekt
- transporti liikumissuunad
- ol.olev kanalisatsioonitorustik
- ol.olev veetorustik
- ol.olev sidekaabel
- ol.olev sademevee kanalisatsioonitorustik
- ol.olev madalpingekaabel
- ol.olev drenaaž
- planeeritud, rekonstrueeritav kanalisatsiooni torustik
- planeeritud sademeveekanaliseerimise torustik
- planeeritud veetorustik
- planeeritud madalpingekaabel ja elektrikiip (kilbi leppemärk üledimensioneeritud joonise parema loetavuse huvides)
- planeeritud soojustorustik
- planeeritud sidekaabel

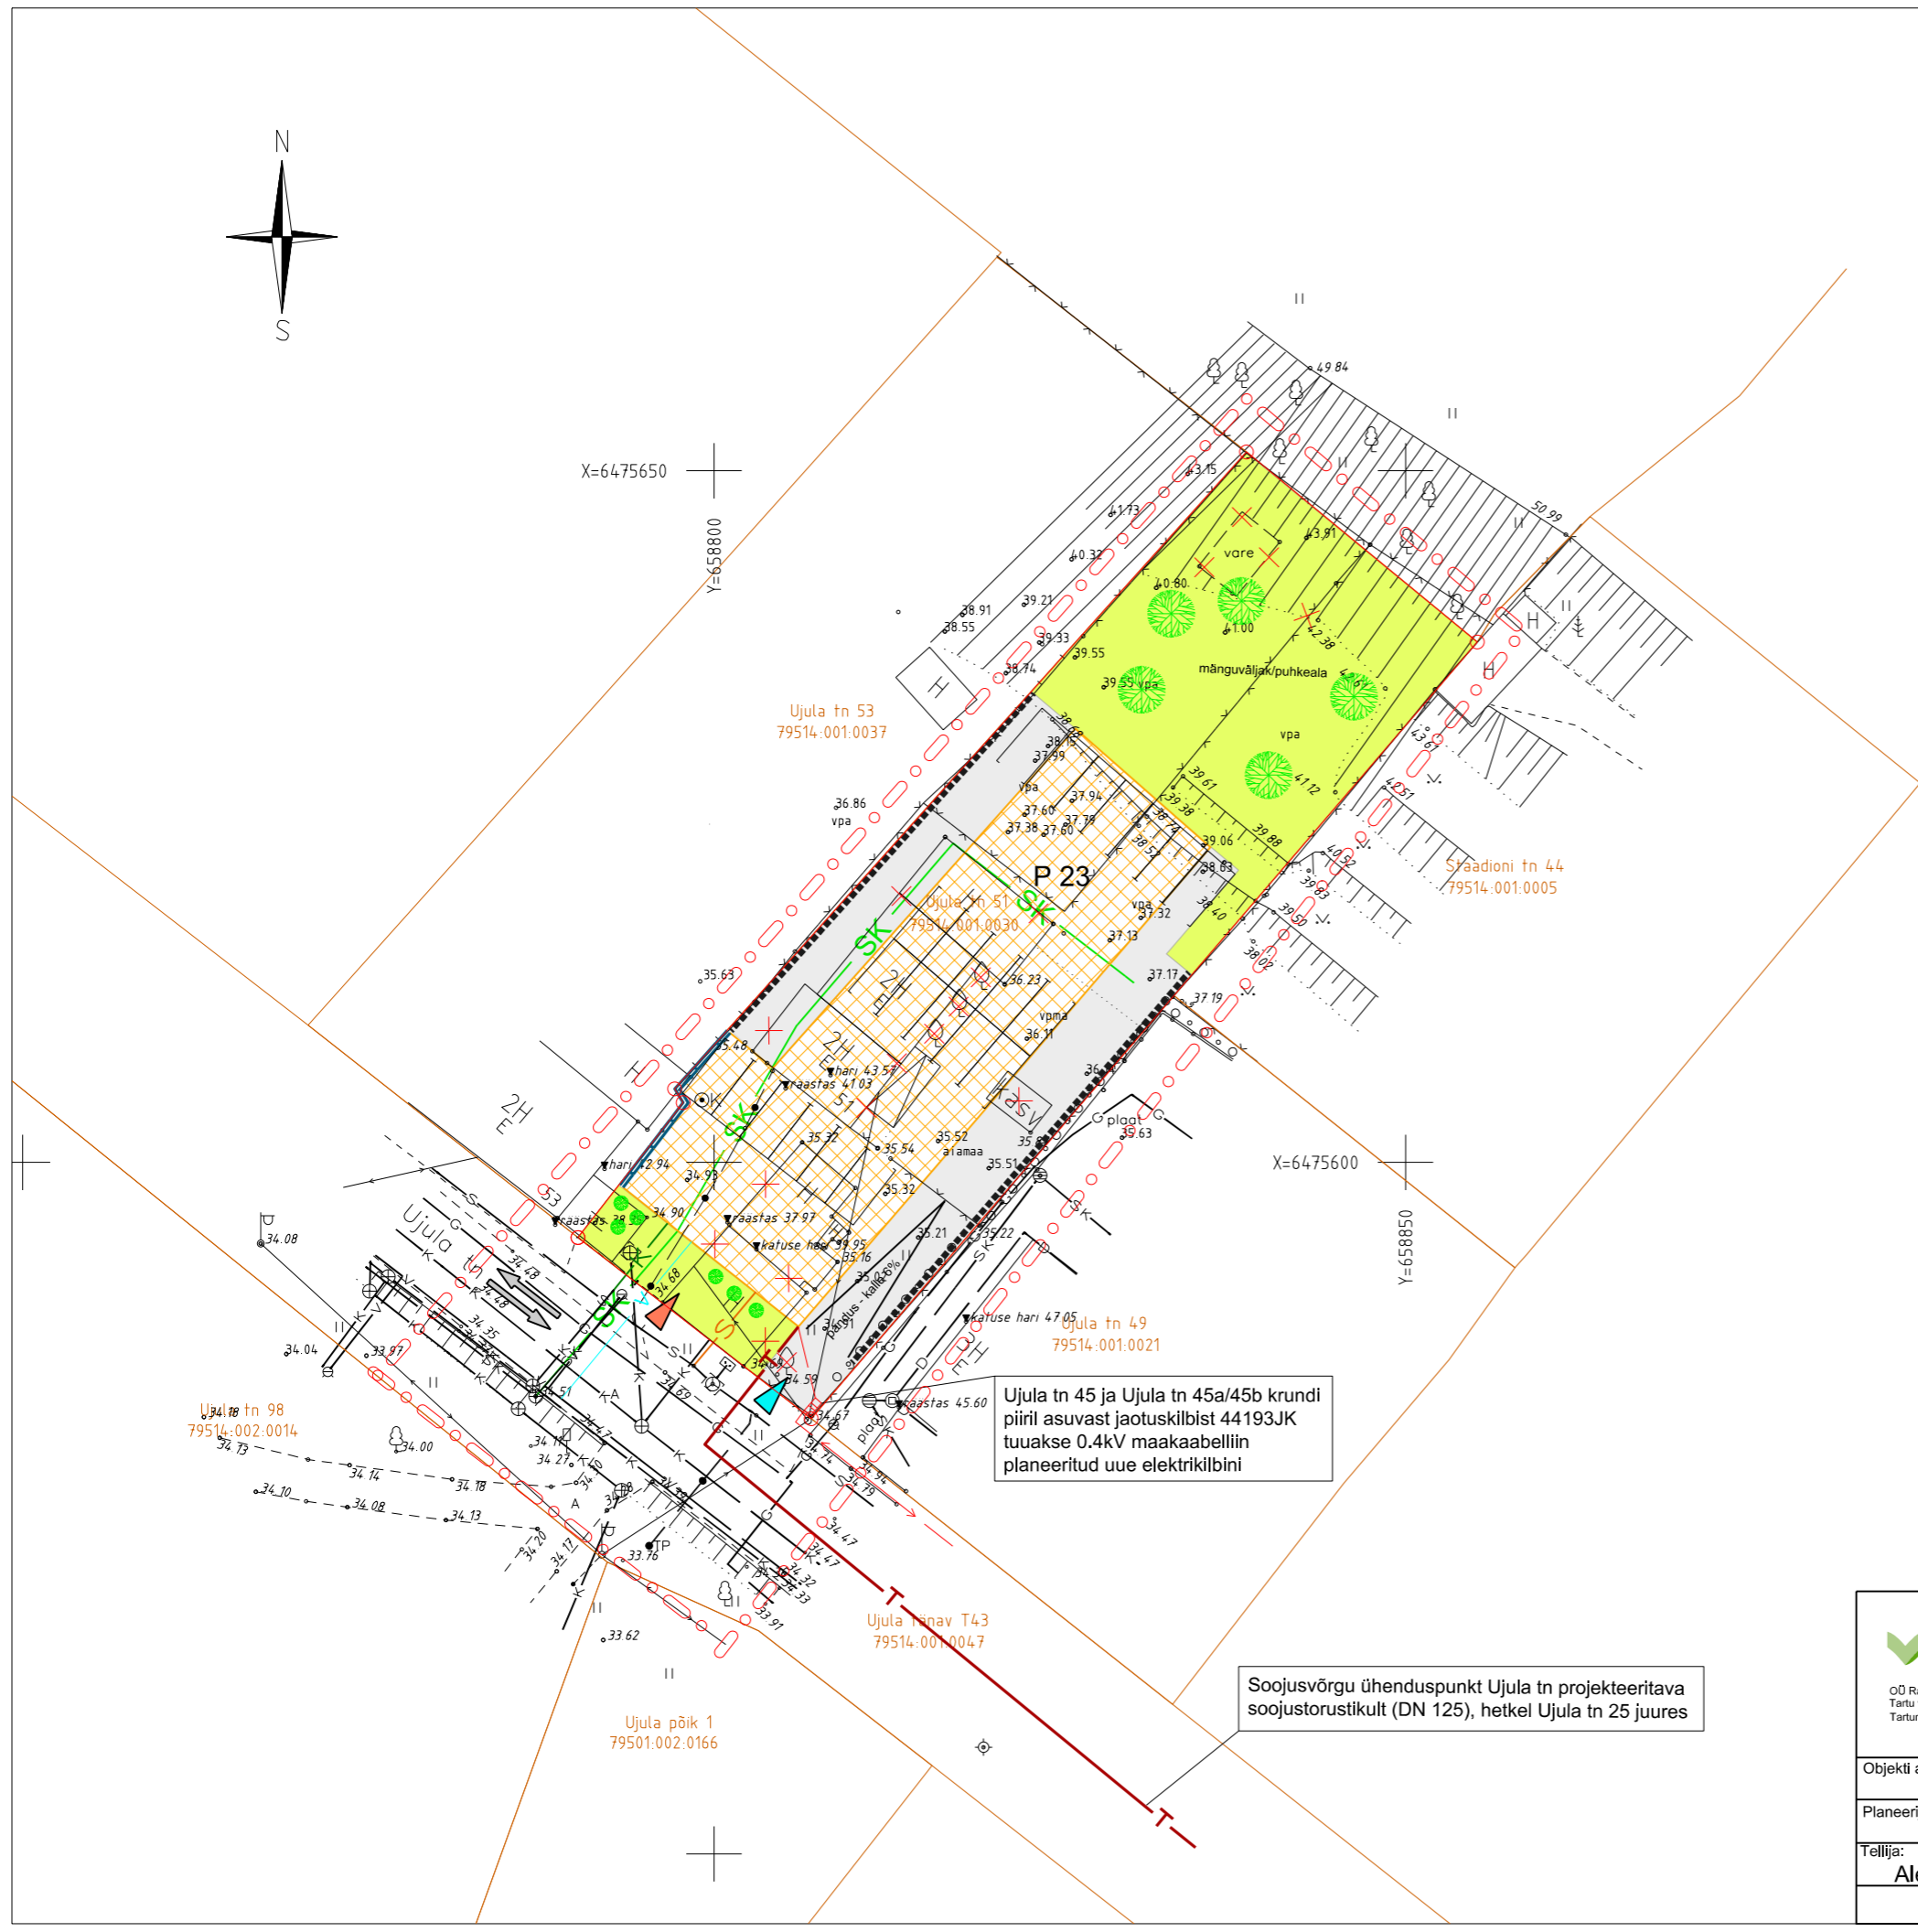

Ujula tn 53
79514.001.0037

Staadioni tn 44
79514.001.0005

Ujula tn 45 ja Ujula tn 45a/45b krundi piiril asuvast jaotuskilbist 44193JK tuuakse 0.4kV maakaabelliin planeeritud uue elektrikiilbini

Ujula tänav T43
79514.001.0047

Ujula põik 1
79501.002.0166

Soojusvõrgu ühenduspunkt Ujula tn projekteeritava soojustorustikult (DN 125), hetkel Ujula tn 25 juures

RAID INVEST
OÜ Raid Invest
 Tartu vaki Mõisli küla Käärid
 Tartumaa 60519
Tel: +372 5109000
 E-post: karh@raidinvest.ee
 www.raidinvest.ee

Ujula tn 51 krundi detailplaneering

Objekti asukoht: Tartu linn			Joonise nimetus: TEHNOVÕRGUD		
Planeerija: Karin Raid	Alkirt:	Kuupäev: 16.04.2018			
Tellija: Aleksandr Tartu					
	Möötkava: 1: 500	Töö nr: 66/18	Joonise nr: 5		