
 


Tähis	Y	X	Märkus
K-1	649719.17	6474511.43	Kanalisatsiooni vaatluskaev
K-2	649726.34	6474461.05	Kanalisatsiooni vaatluskaev
K-3	649746.22	6474463.92	Kanalisatsiooni vaatluskaev
K-4	649754.59	6474465.13	Kanalisatsiooni vaatluskaev
K-5	649763.35	6474466.40	Kanalisatsiooni vaatluskaev
K-6	649773.20	6474473.24	Kanalisatsiooni vaatluskaev
K-7	649779.38	6474464.52	Kanalisatsiooni vaatluskaev
LVV-1	649772.77	6474476.20	Läbiviik vundamendist
LVV-2	649781.35	6474464.16	Läbiviik vundamendist
LVV-3	649781.40	6474463.83	Läbiviik vundamendist
LVV-4	649764.44	6474458.81	Läbiviik vundamendist
LVV-5	649757.39	6474457.80	Läbiviik vundamendist
LVV-6	649748.19	6474456.48	Läbiviik vundamendist
LVV-7	649747.31	6474456.35	Läbiviik vundamendist
REK-1	649755.26	6474463.36	Rasvapüüdur

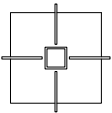

Nr.	Muudatus	Nimi	Kuup.
TÖÖ NIMETUS OLMEKANALISATSIOONITORUSTIKU EHITUSPROJEKT Kooli 5, Ilmatsalu alevik, Tartu linn, Tartu maakond		TÖÖ NR. 1948	STAADIUM PP
JOONISE NIMETUS KOORDINAATIDE TABEL		TELLUJA TARTU LINNAVALITSUS LINNAVARADE OSAKOND	12.07.2019
JOONISE NR. VK-6-03	ERIALA VK	SKAALA —	 <p>RAAMPROJEKT RAAMPROJEKT OÜ Aasa 5-4, Põlva, EESTI 63304 MTR-i nr.: EP 10945894-0001 MKA tegevusluba E 164/2004-E Tel.: 799-33-70; fax: 799-33-71 e-post: info@raamprojekt.ee</p>