




Herne 1, Kroonuuaia 50

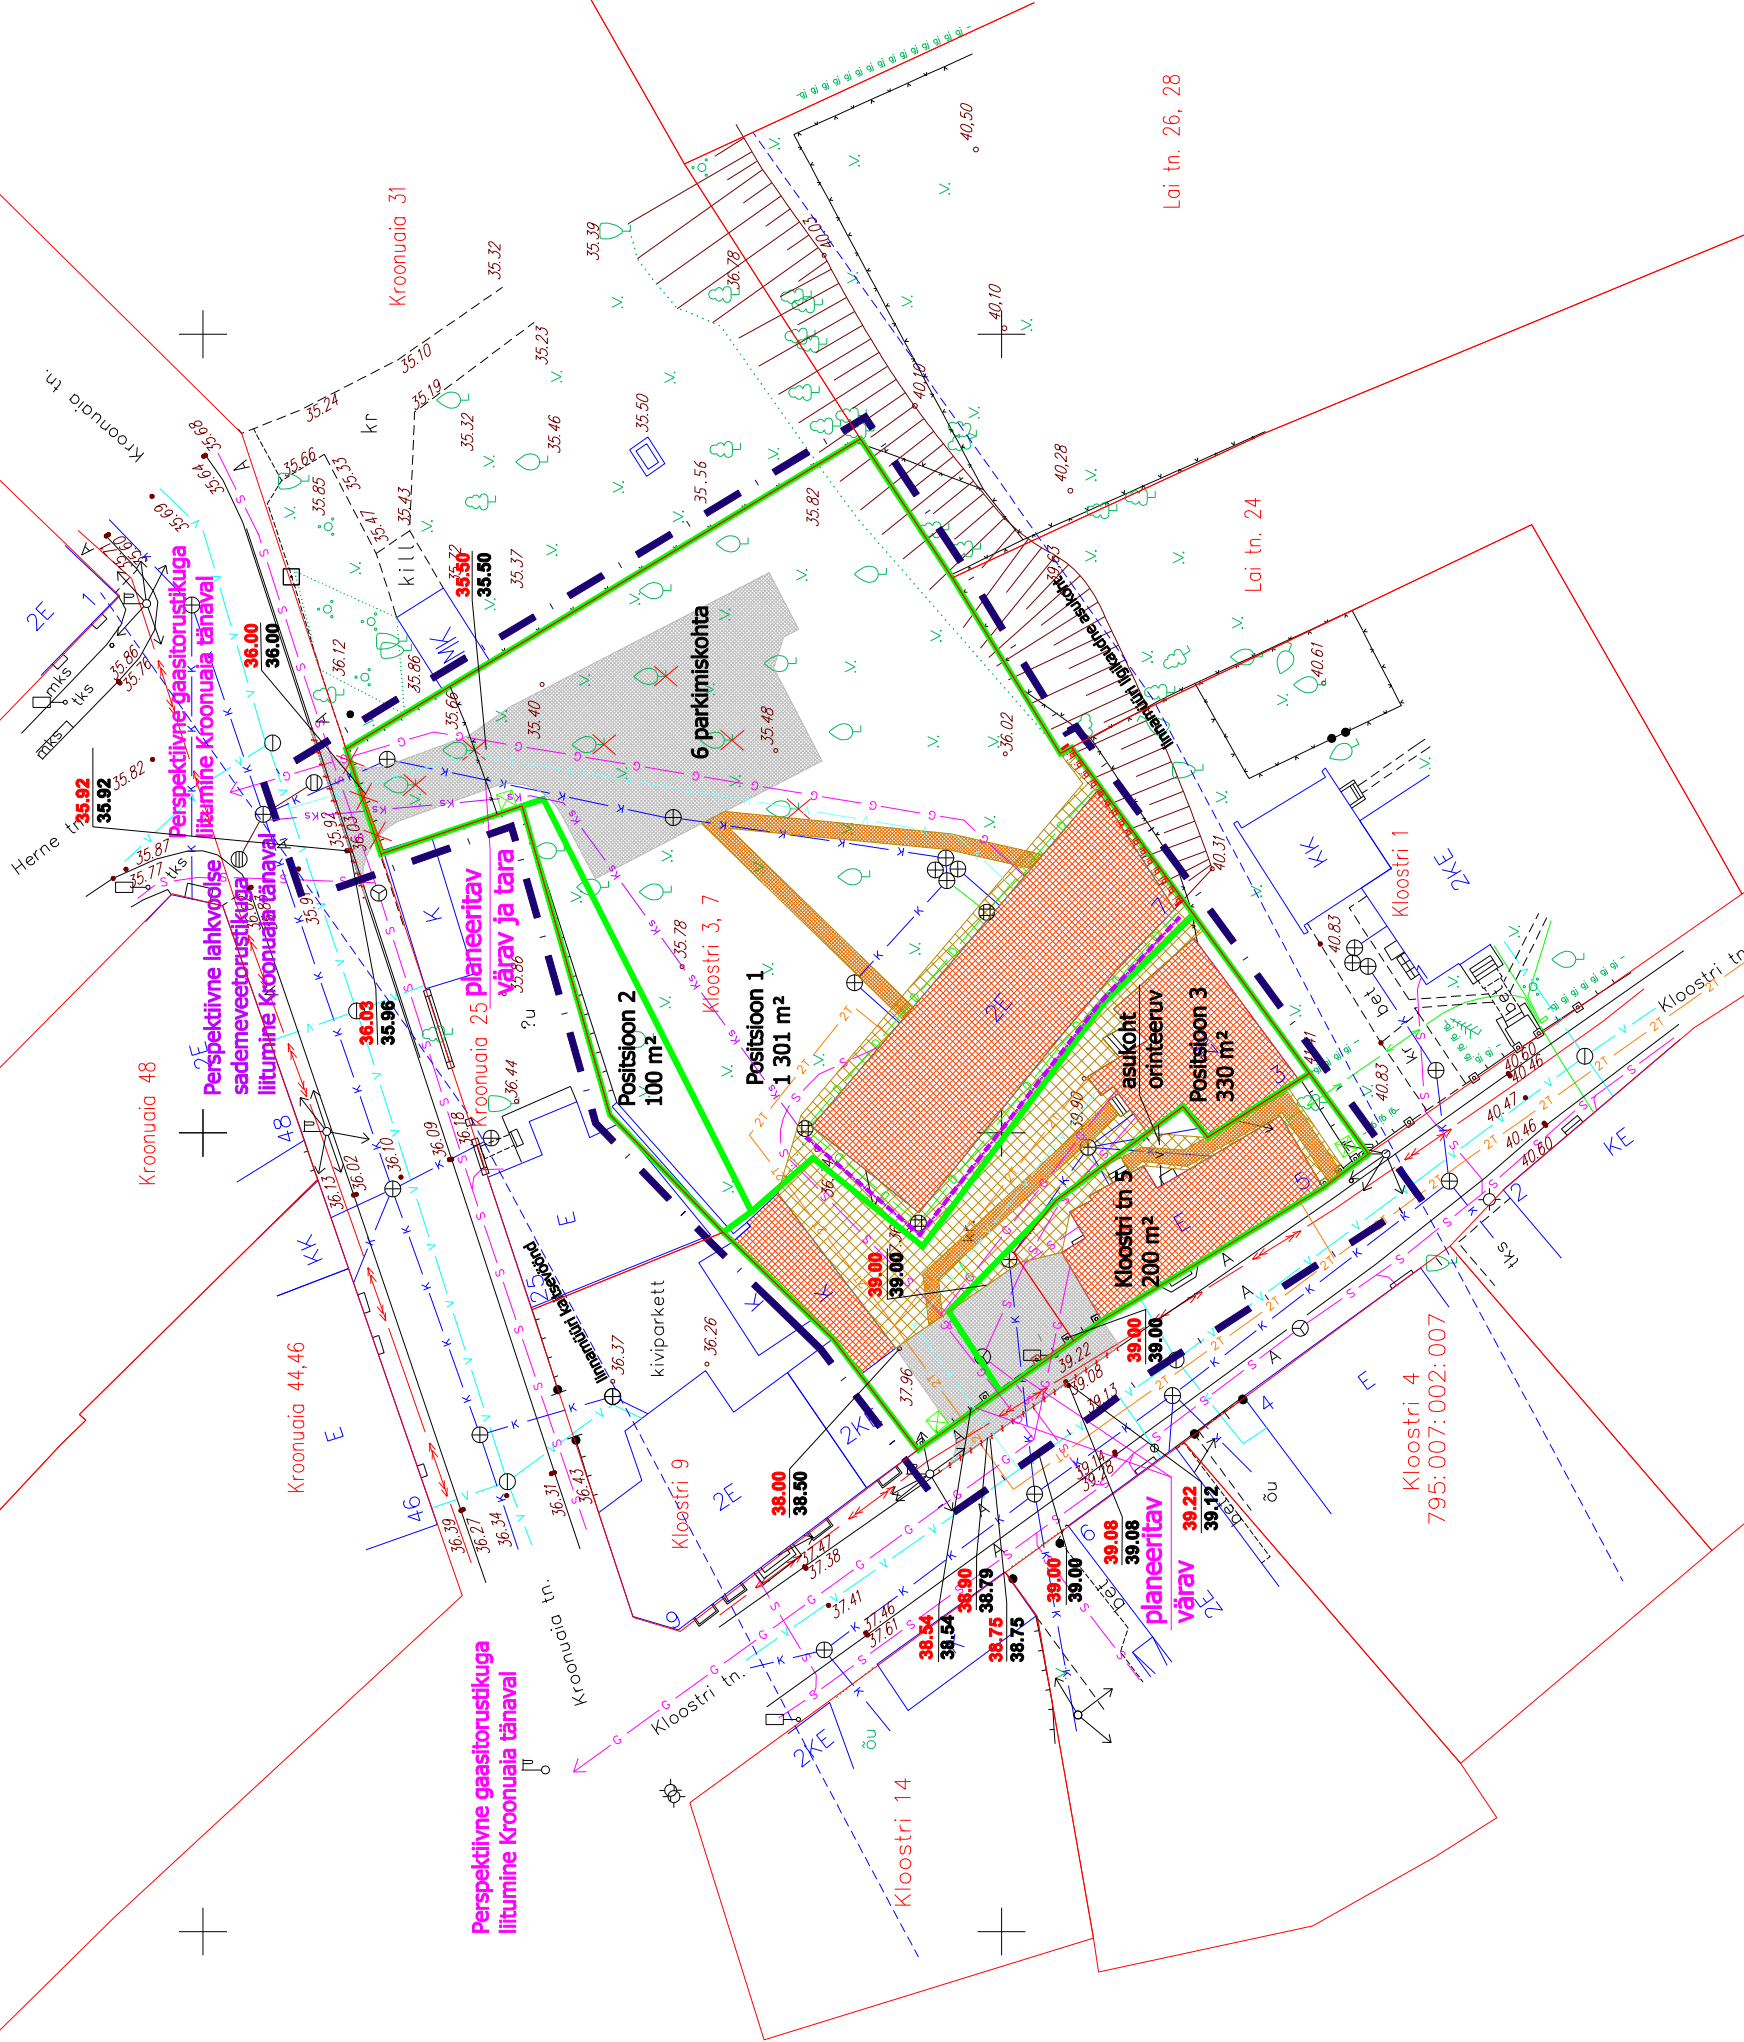

Perspektiivne gaasitorustikuga liitumine Kroonuuaia tänaval

Perspektiivne soojatorustikuga liitumine Laial tänaval

Kroonuuaia 48

Kroonuuaia 44,46

Kroonuuaia 31

Kroonuuaia 14

Perspektiivne lahkvõlve sademeveestorustikuga liitumine Kroonuuaia tänaval

Perspektiivne gaasitorustikuga liitumine Kroonuuaia tänaval

LEPPEMÄRGID

- planeeritava ala piir
- planeeritava krundi piir
- olemasolev krundipiir
- olemasolev sidekanalisatsioonitoru
- olemasolev madalpingekaabel
- olemasolev kõrgepingekaabel
- olemasolev veetoru
- olemasolev drenaažitoru
- olemasolev reovee kanalisatsioonitoru
- olemasolev madalpingeliin
- planeeritav veetoru
- planeeritav gaasitoru
- planeeritav kütetoru
- planeeritav sademevee kanalisatsioonitoru
- planeeritav sademeveerenn
- planeeritav tara/värv
- planeeritav tugimüür
- olemasolevad hooned
- planeeritav kõvakattega ala (autoparkla)
- planeeritav kõvakattega ala (jalgtee)
- planeeritav kõvakattega ala (hooviala)
- likvideeritav objekt
- planeeritav madaldatud äärekiivi
- olemasolev/planeeritav kõrgusarv

tel. 730 0310 faks 730 0315 www.kobras.ee kobras@kobras.ee		Töö tellija Töö nimetus	
Kobras AS Teguri 37B Tartu 50107		JUHANSON HAMBARAVI OÜ	
Planeerija Mihkel Lember Assistent Martin Mikk-Krisme Kontrollis Teete Niigola		KLOOSTRI 3; 7 JA KLOOSTRI 5 KRUNTIDE DETAILPLANEERING	
Kobras AS		Koordi nimetus	
Teguri 37B Tartu 50107		TEHNOVÕRKUDE KAART	
Planeeritav ala		Mõõtkava	
Kroonuuaia 48		M 1:500	
Kroonuuaia 44,46		Töö nr	
Kroonuuaia 31		P 278	
Kroonuuaia 14		Lk	
Kroonuuaia 50		19	

MÄRKUSED:
 Detailplaneeringu alusplaaniks on Kobras AS-i (litsents 170 MA, 17.12.2003) poolt koostatud digitaalne alusplaan mõõtkavas M 1:500 (töö nr P 287), mõõdistatud 10.10.2005.
 Planeeringuala piir on loetavuse huvides nihutatud 1 m võrra krundi piiridest väljapoole.
 Planeeritavate tehnovõrkude asukohti tuleb täpsustada vastavate projektidega.