


Uus tn 21 krundi detailplaneering

TEHNOVÕRKUDE PLANEERING

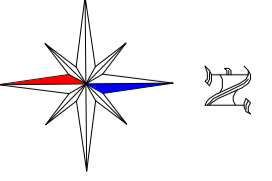


TINGIMÄRGID	
	DETAIPLANEERINGULA PIIR
	OLEMASOLEV KATASTRILKUSE PIIR
	OLEMASOLEV LUKUDEERITAV KATASTRILKUSE PIIR
	PLANEERITUD KRUUNDI PIIR
	PLANEERITUD KOHUSTUSLIK ENTUUSIOON
	PLANEERITUD TULENDUR-REG 120
	PLANEERITUD TIGIMÜÜR
	PLANEERITUD PIIRDEAD
	PLANEERITUD VEETORUSTIK
	PLANEERITUD SADEMEVEEKANALISATSIOONITRUSTIK
	PLANEERITUD OPTILINE SIDEKABEEL
	PLANEERITUD KAUSKÜTETORUSTIK
	PLANEERITUD MAOLAPINGE ELEKTRIKABEEL
	OLEMASOLEV HOOKESTUS
	PLANEERITUD HOOKESTUSALA
	PLANEERITUD KRUNDISISESE TEE/PARKLA JAOONED
	PLANEERITUD SEEVITUDU SEADMISE
	PLANEERITUD TULENDUR-REG 120 NÕUETULE
	ÜMBERRITAVAT GARAŽI KATLUS
	OLEMASOLEVASALUV JA PLANEERITUD KORRALDUSTUSALUV
	PLANEERITUD PARMISKOHTADE ARV
	PLANEERITUD ALI-GRATASTE PARKLA KOHTADE ARVÜGA
	PLANEERITUD LUKUTEERITAV OBJEKT
	PLANEERITUD PROGNOKONTENIENTE ASUKOHT
	PLANEERITUD MAAPINNA ABSOLUUTKÕRGUS
	OLEMASOLEV MAAPINNA ABSOLUUTKÕRGUS
	OLEMASOLEVASALUV JAOTISKUP KOOS
	LITUMISKÜLBERGA
	TEISALDATAVA METALLIKUURI UUS ASUKOHT

- MARKUSED:
1. Geodeetilise alusplaan mõõtkavas 1:500 on koostatud OÜ GRK Partnerid (litsents 560 MA) poolt 18.04.2013. a., 100 nr. 078-13W, koordinaadid L-Est 97 süsteemis. Kõrgused Basiil süsteemis.
 2. Planeeritud POS 1 ja POS 3 lildetakse Uus tn 21 krundiga, POS 2 lildetakse Uus tänav T 1 katasitruksusega.
 3. Detailplaneeringu jooniste juurde kuulub lahutamatu osana detailplaneeringu seletuskiri.



TERAV KERA OÜ
 Reg. nr. 11319822
 Sarapuu 2, 50705 Tartu
 e-post: teravkera@gmail.com
 www.teravkera.ee

Maastikuarhitekt-planeerija		Joonise nimetus	
Jane Asper		Uus tn 21 krundi detailplaneering	
Kuupäev		Jooniseid	Mõõt
märts 2016		6	1:500
		7	Töö nr
			DP-06-14

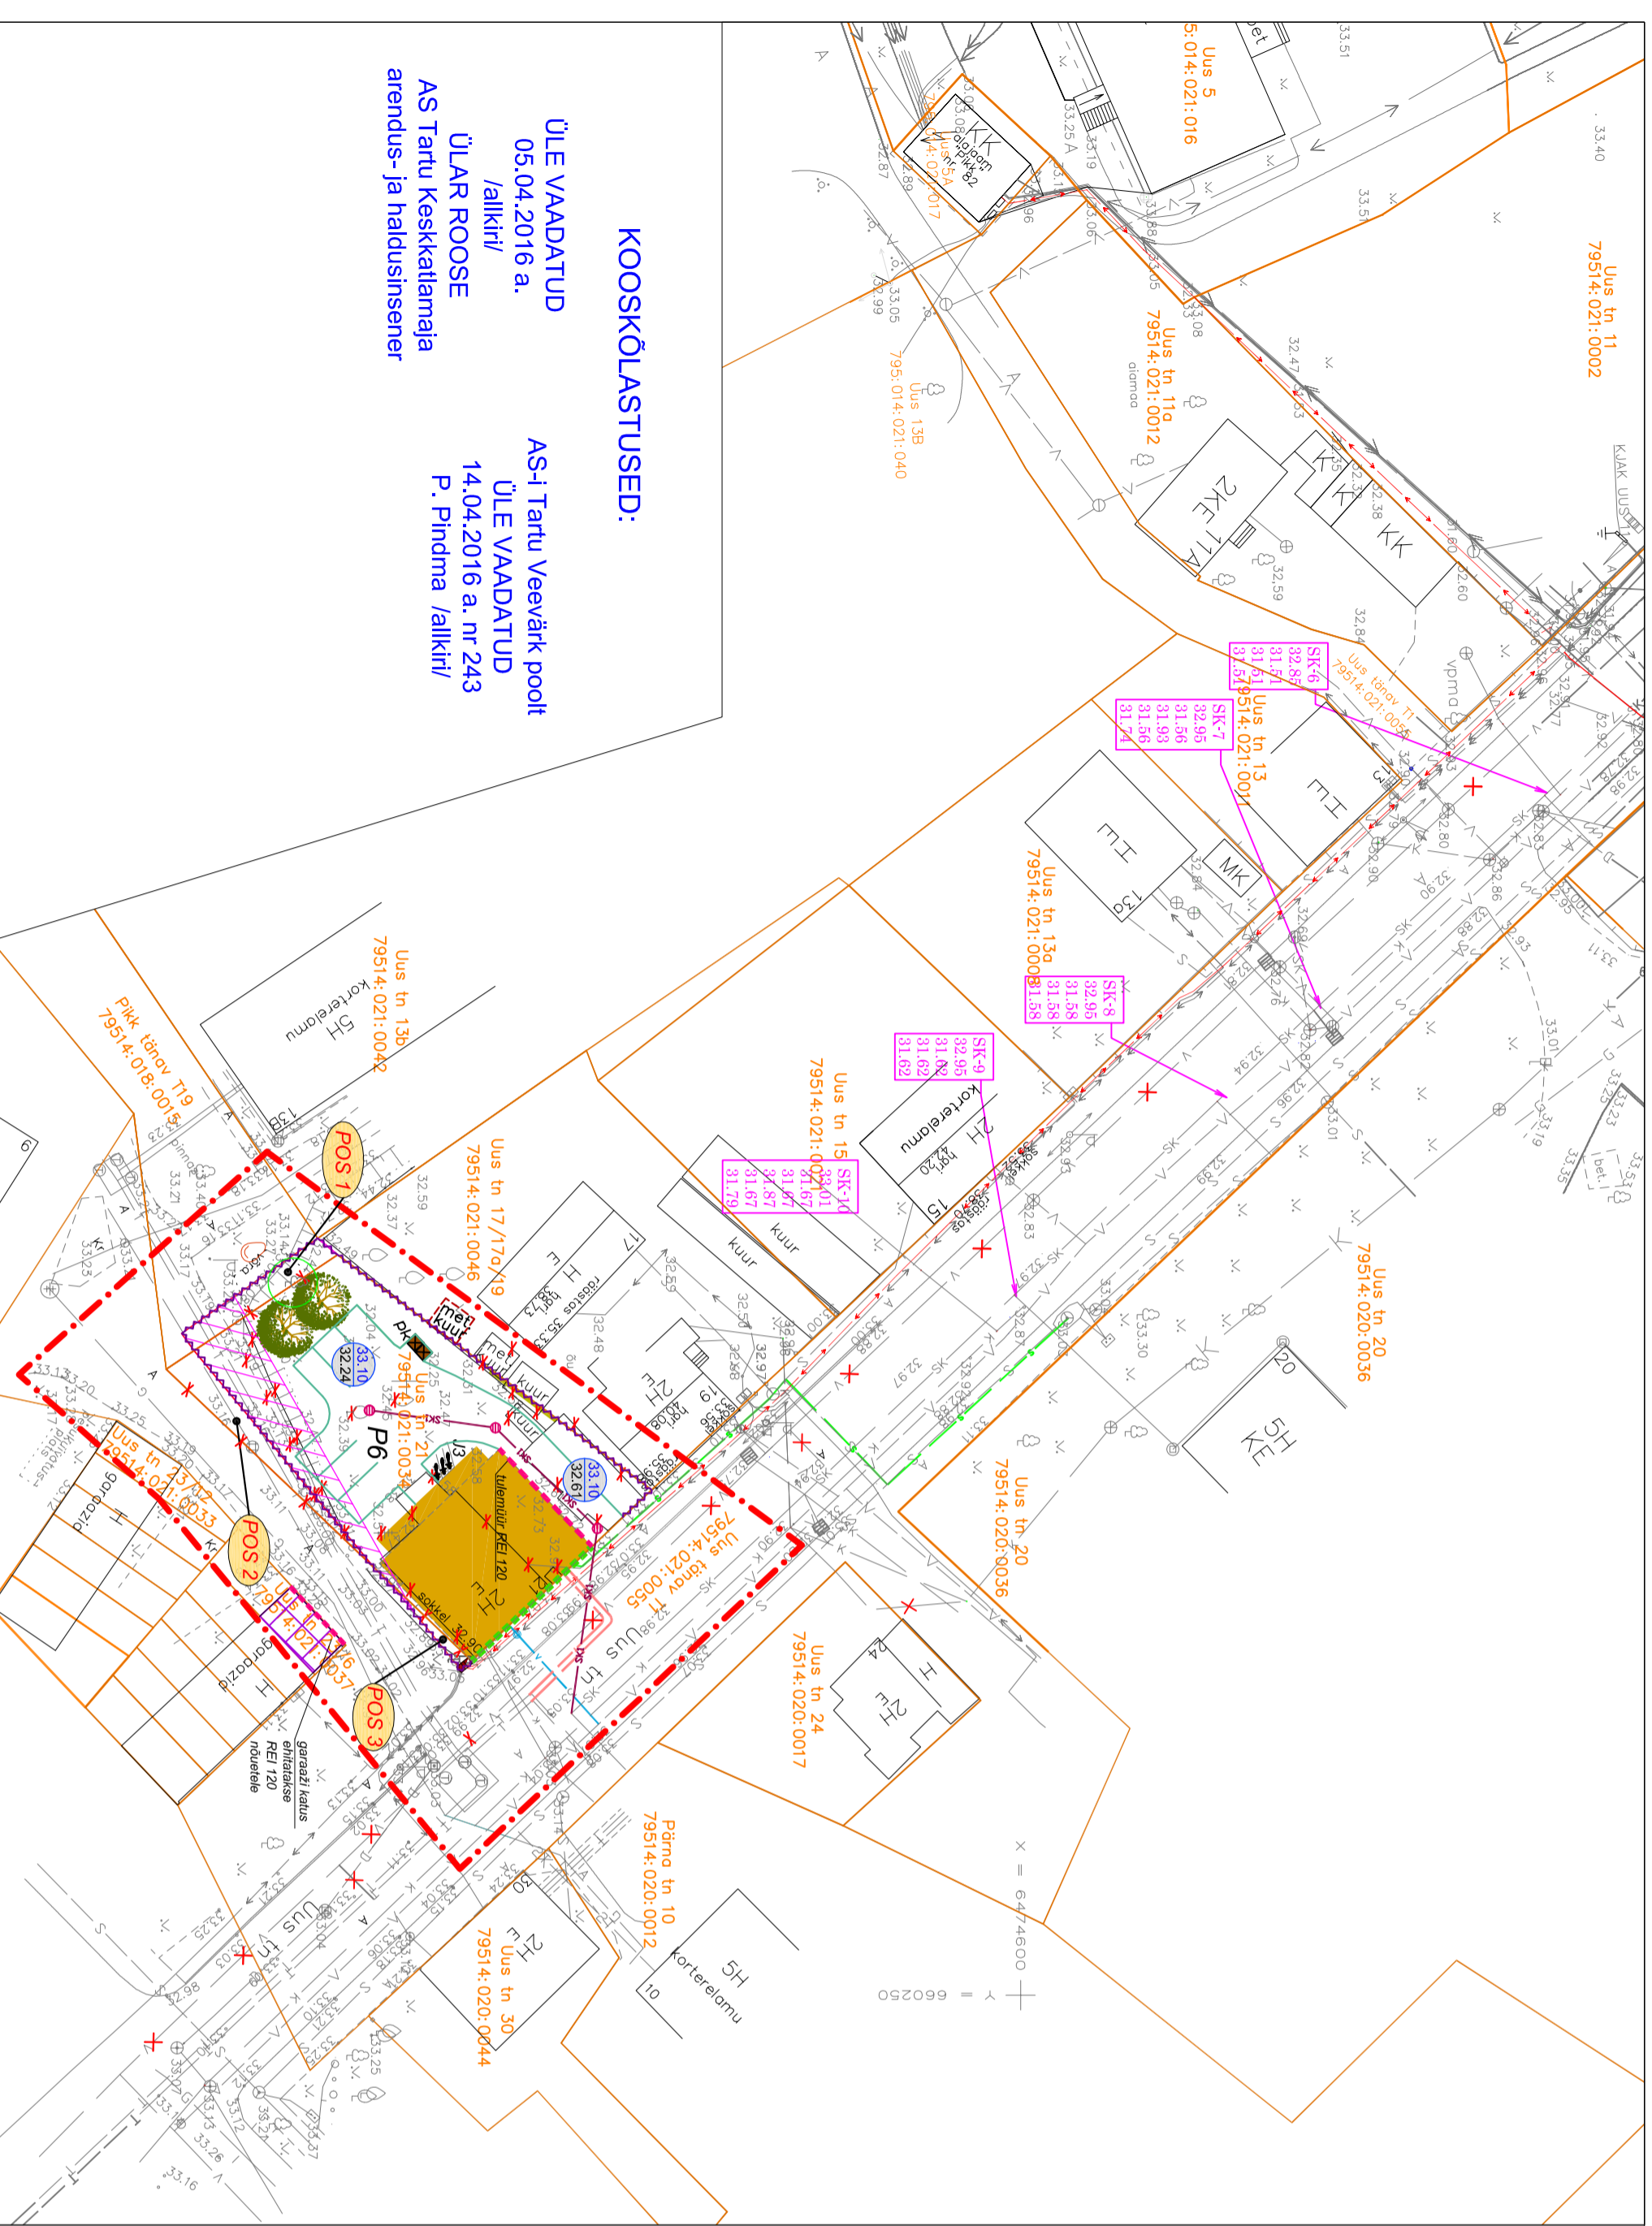

KOOSKÕLASTUSED:

ÜLE VAADATUD
 05.04.2016 a.
 /allkirj/
ÜLAR ROOSE
 AS Tartu Keskkatlamaja
 arendus- ja haldusinsener

AS-i Tartu Veevärk poolt
ÜLE VAADATUD
 14.04.2016 a. nr 243
 P. Pindma /allkirj/