


LEPPEMÄRGID

- olemasolev teekattemärgis
- teekattemärgistuse ettepanek
- sõidutee rajamise ettepanek
- tõstetud ülekäigukoha rajamise ettepanek
- ohutussaare rajamise ettepanek

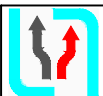

Liikluslahendus OÜ
 Ristimetsa, Vedu küla 60536 Tartu vald, Tartumaa,
 tel: +372 52 38 707
 E-mail: info@liikluslahendus.com
 koduleht: http://www.liikluslahendus.com/

Töö nr: **204807**

Kuupäev
 27.11.20.a.

Tellijä: **OÜ DECKOL**
 Nõva 2a-30, 50104 Tartu


Projekti nimetus:
 Tähe 100a ja Teguri 37a juurdepääsutee
 eskiislahendus

Leht	Lehti
1	3
Mööd	1 : 500

Koostas S. Sannik


Joonise nimetus:
 Lahendusvariant 1

MTR reg: ELK 000020, ETK 000284

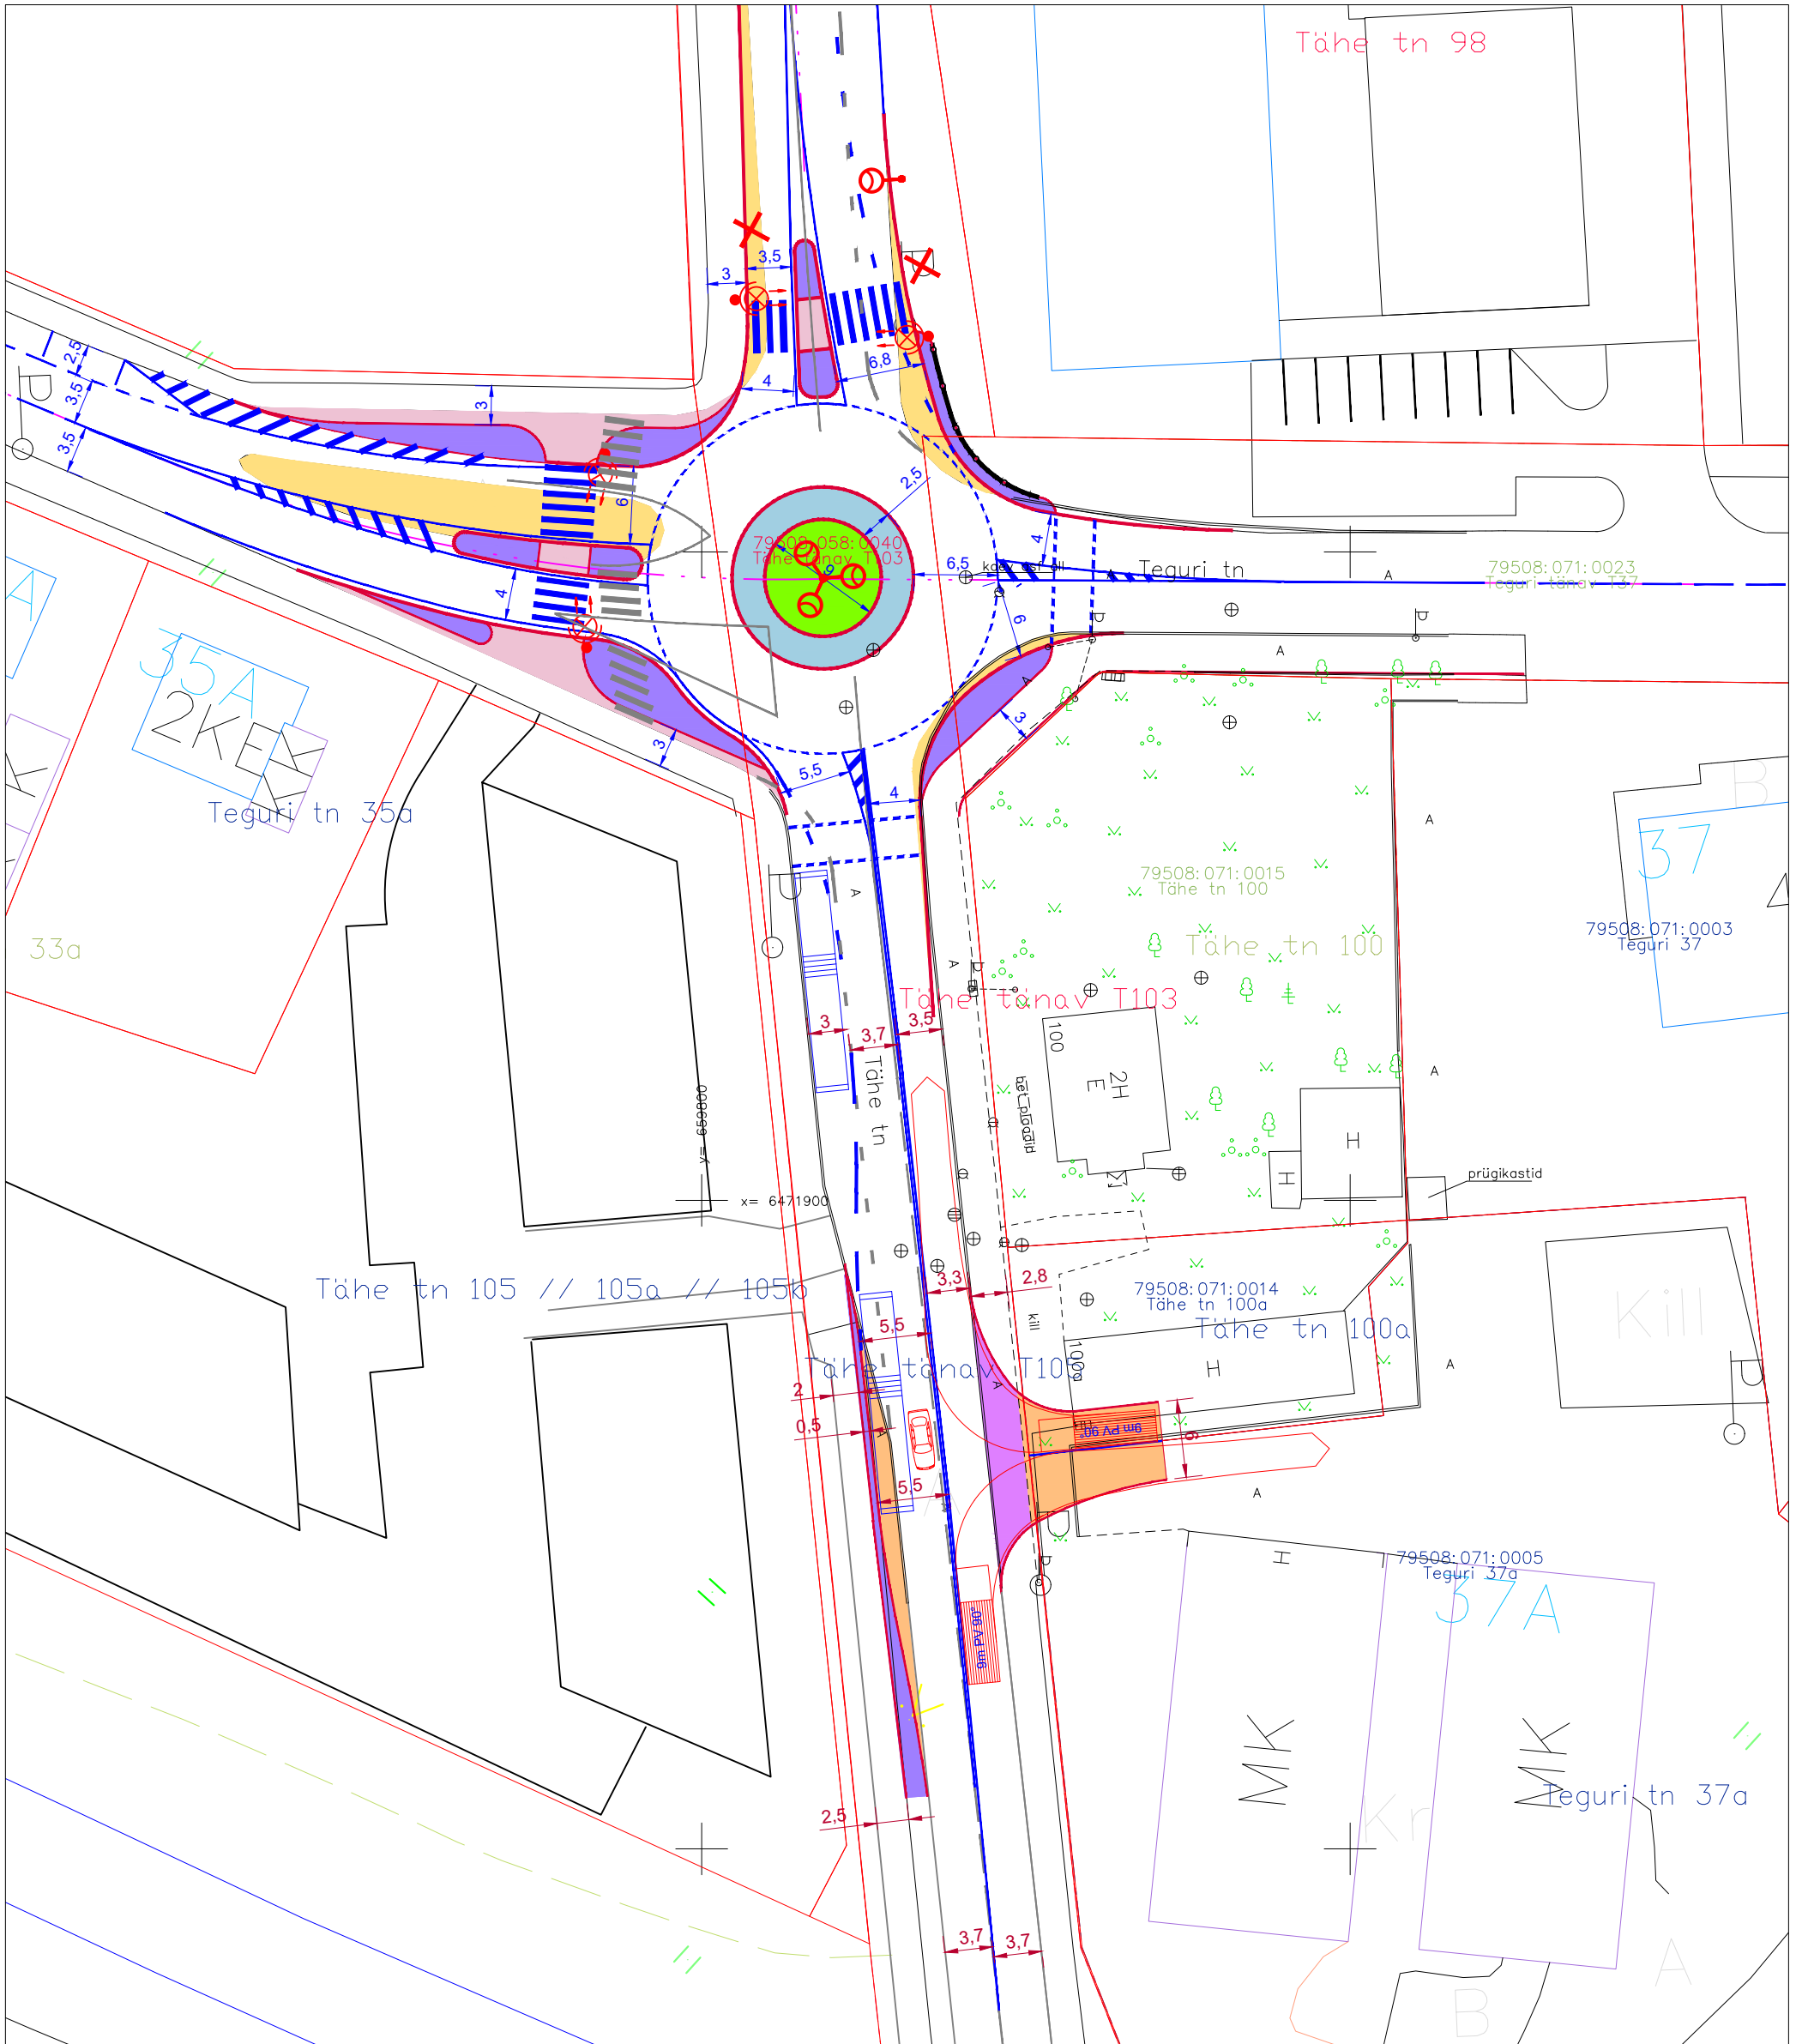

LEPPEMÄRGID

- olemasolev teekattemärgis
- teekattemärgistuse ettepanek
- sõidutee rajamise ettepanek
- tõstetud ülekäigukoha rajamise ettepanek
- ohutussaare rajamise ettepanek

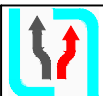

Liikluslahendus OÜ
 Ristimetsa, Vedu küla 60536 Tartu vald, Tartumaa,
 tel: +372 52 38 707
 E-mail: info@liikluslahendus.com
 koduleht: http://www.liikluslahendus.com/

Tellija: **OÜ DECKOL**
 Nõva 2a-30, 50104 Tartu

Koostas: **S. Sannik**

MTR reg: ELK 000020, ETK 000284


Töö nr: **204807**

Projekti nimetus:
 Tähe 100a ja Teguri 37a juurdepääsutee
 eskiislahendus

Joonise nimetus:
 Lahendusvariant 1 perspektiivse ringiga

Kuupäev
 27.11.20.a.

Leht	Lehti
2	3
Mööd	1 : 500

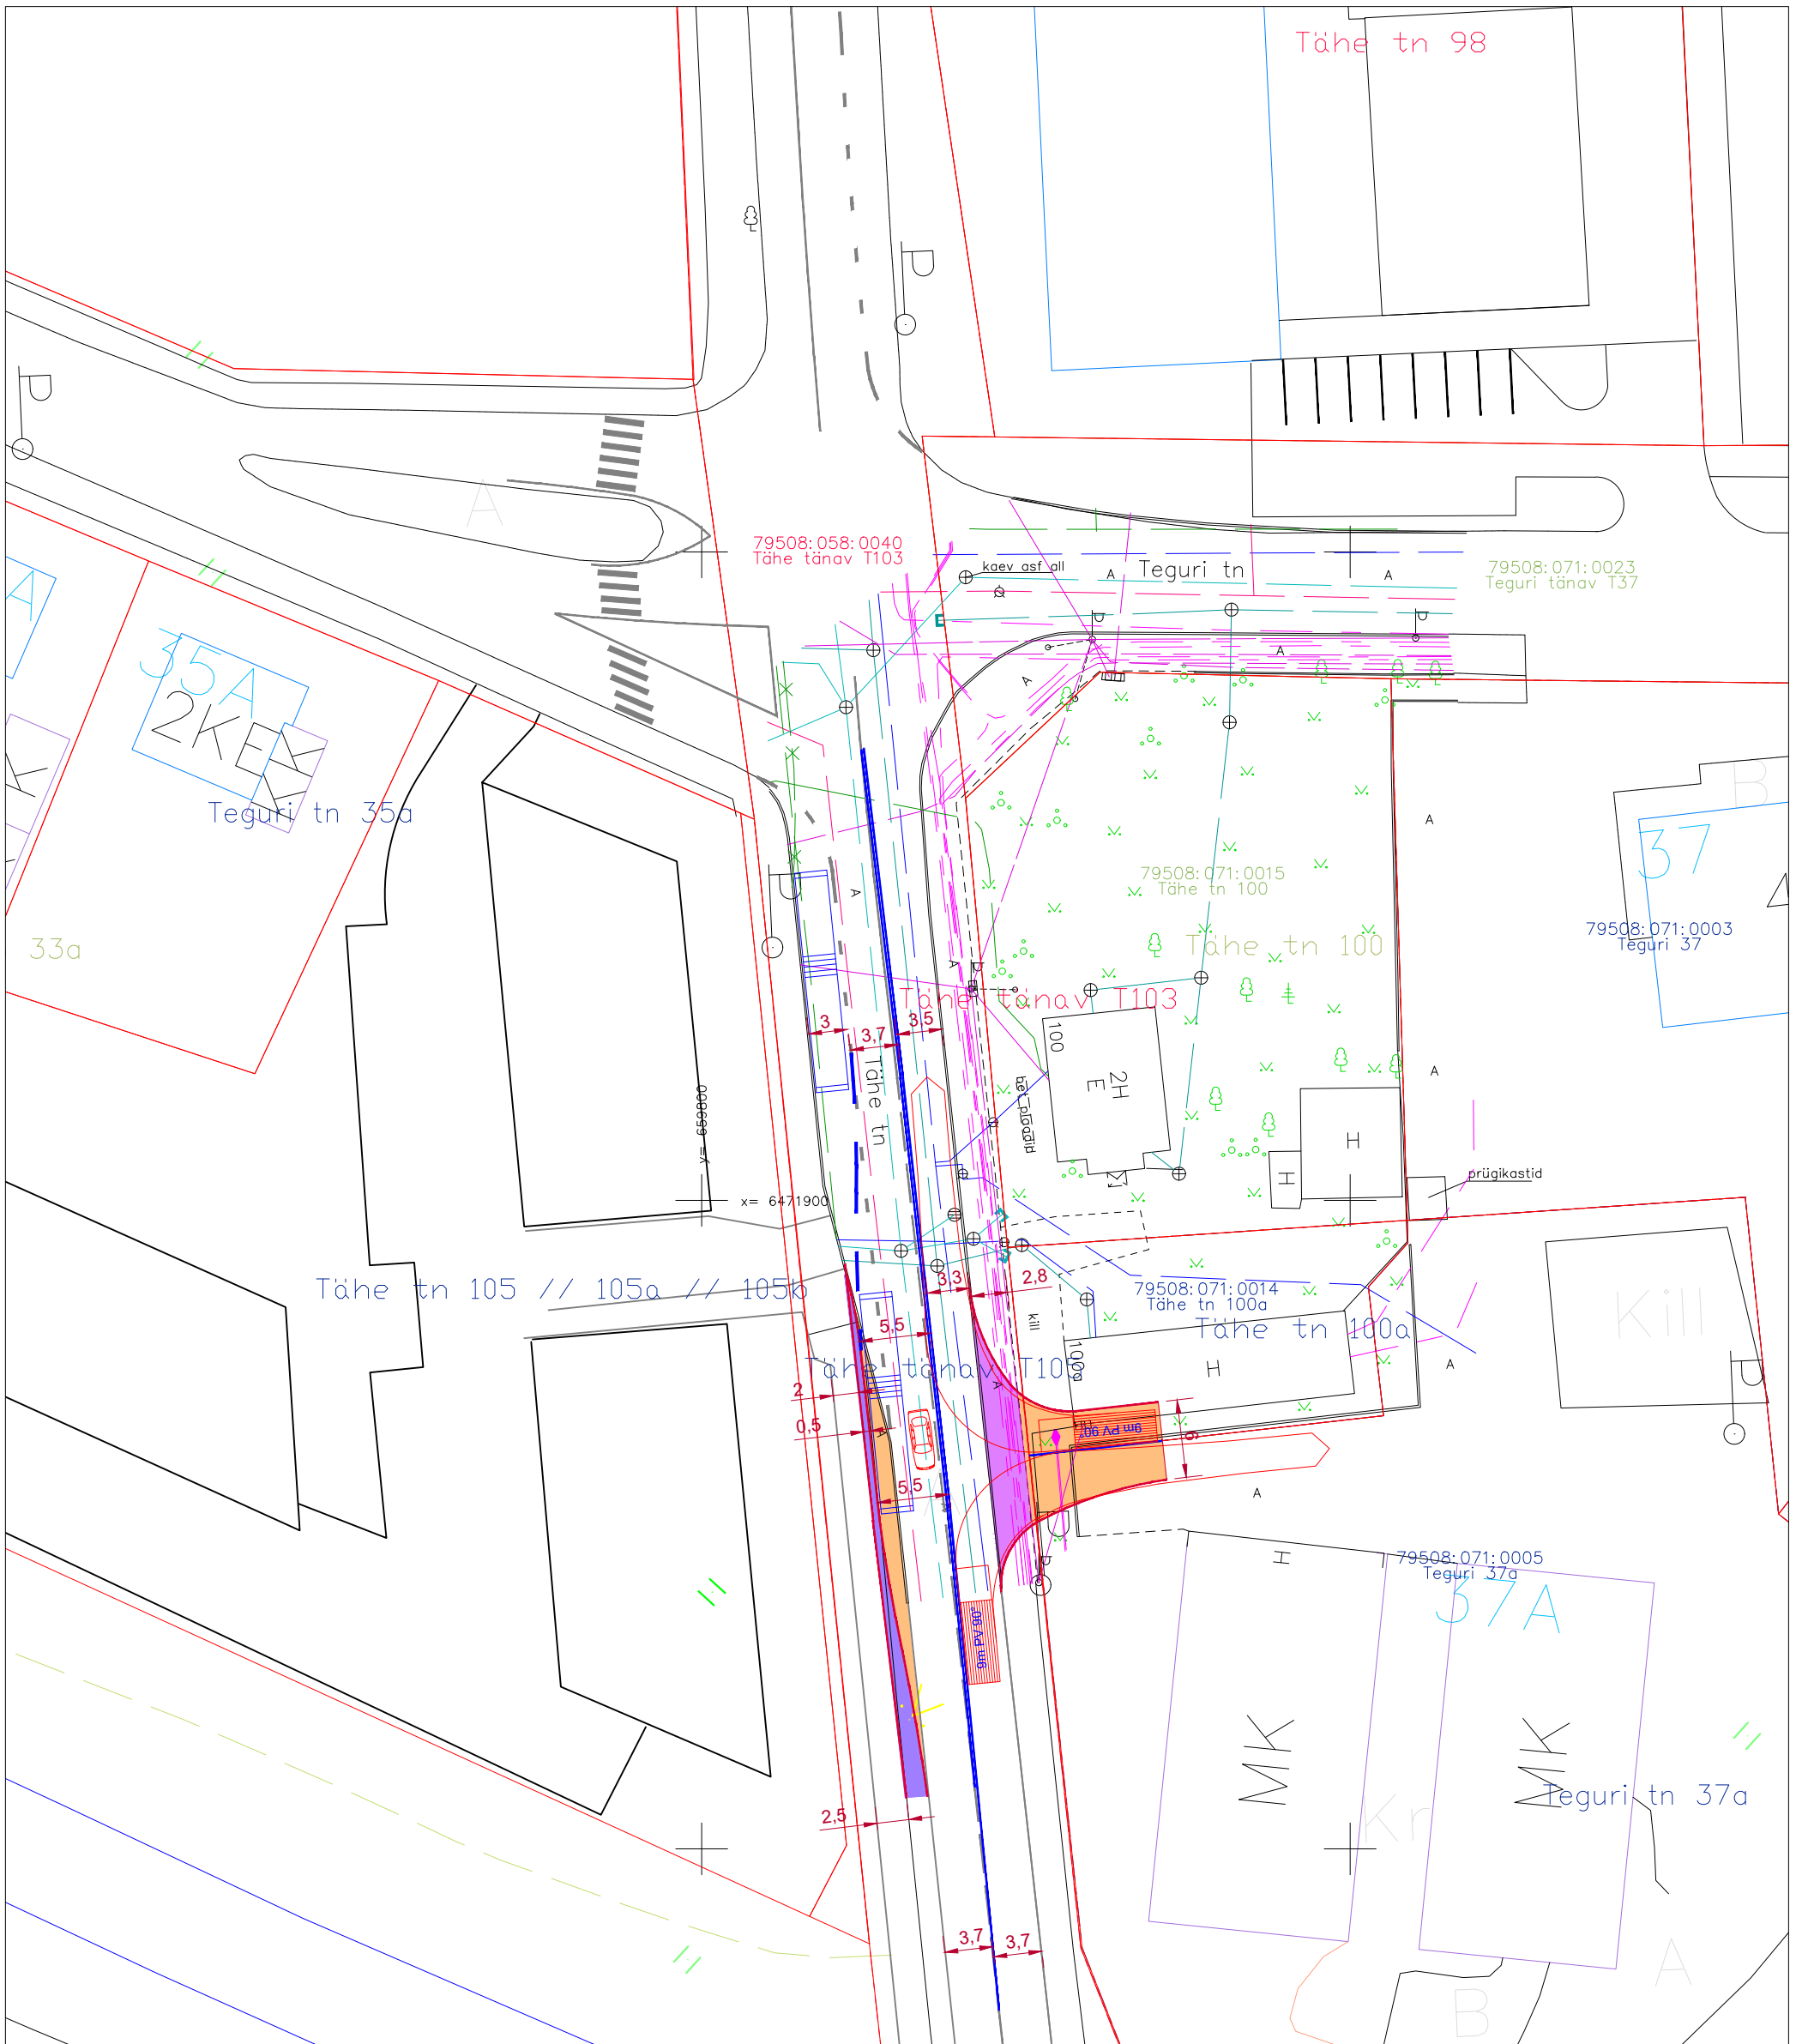

LEPPEMÄRGID

- olemasolev teekattemärgis
- teekattemärgistuse ettepanek
- sõidutee rajamise ettepanek
- tõstetud ülekäigukoha rajamise ettepanek
- ohutussaare rajamise ettepanek



Liikluslahendus OÜ
 Ristimetsa, Vedu küla 60536 Tartu vald, Tartumaa,
 tel: +372 52 38 707
 E-mail: info@liikluslahendus.com
 koduleht: http://www.liikluslahendus.com/

Tellija: **OÜ DECKOL**
 Nõva 2a-30, 50104 Tartu

Koostas: S. Sannik

MTR reg: ELK 000020, ETK 000284

Töö nr: **204807**

Projekti nimetus:
 Tähe 100a ja Teguri 37a juurdepääsutee
 eskiislahendus

Joonise nimetus:
 Lahendusvariant 1 inseneruvõrkudega

Kuupäev
 27.11.20.a.

Leht	Lehti
3	3
Mõõt	1 : 500