


# Tehnovõrkude planeering

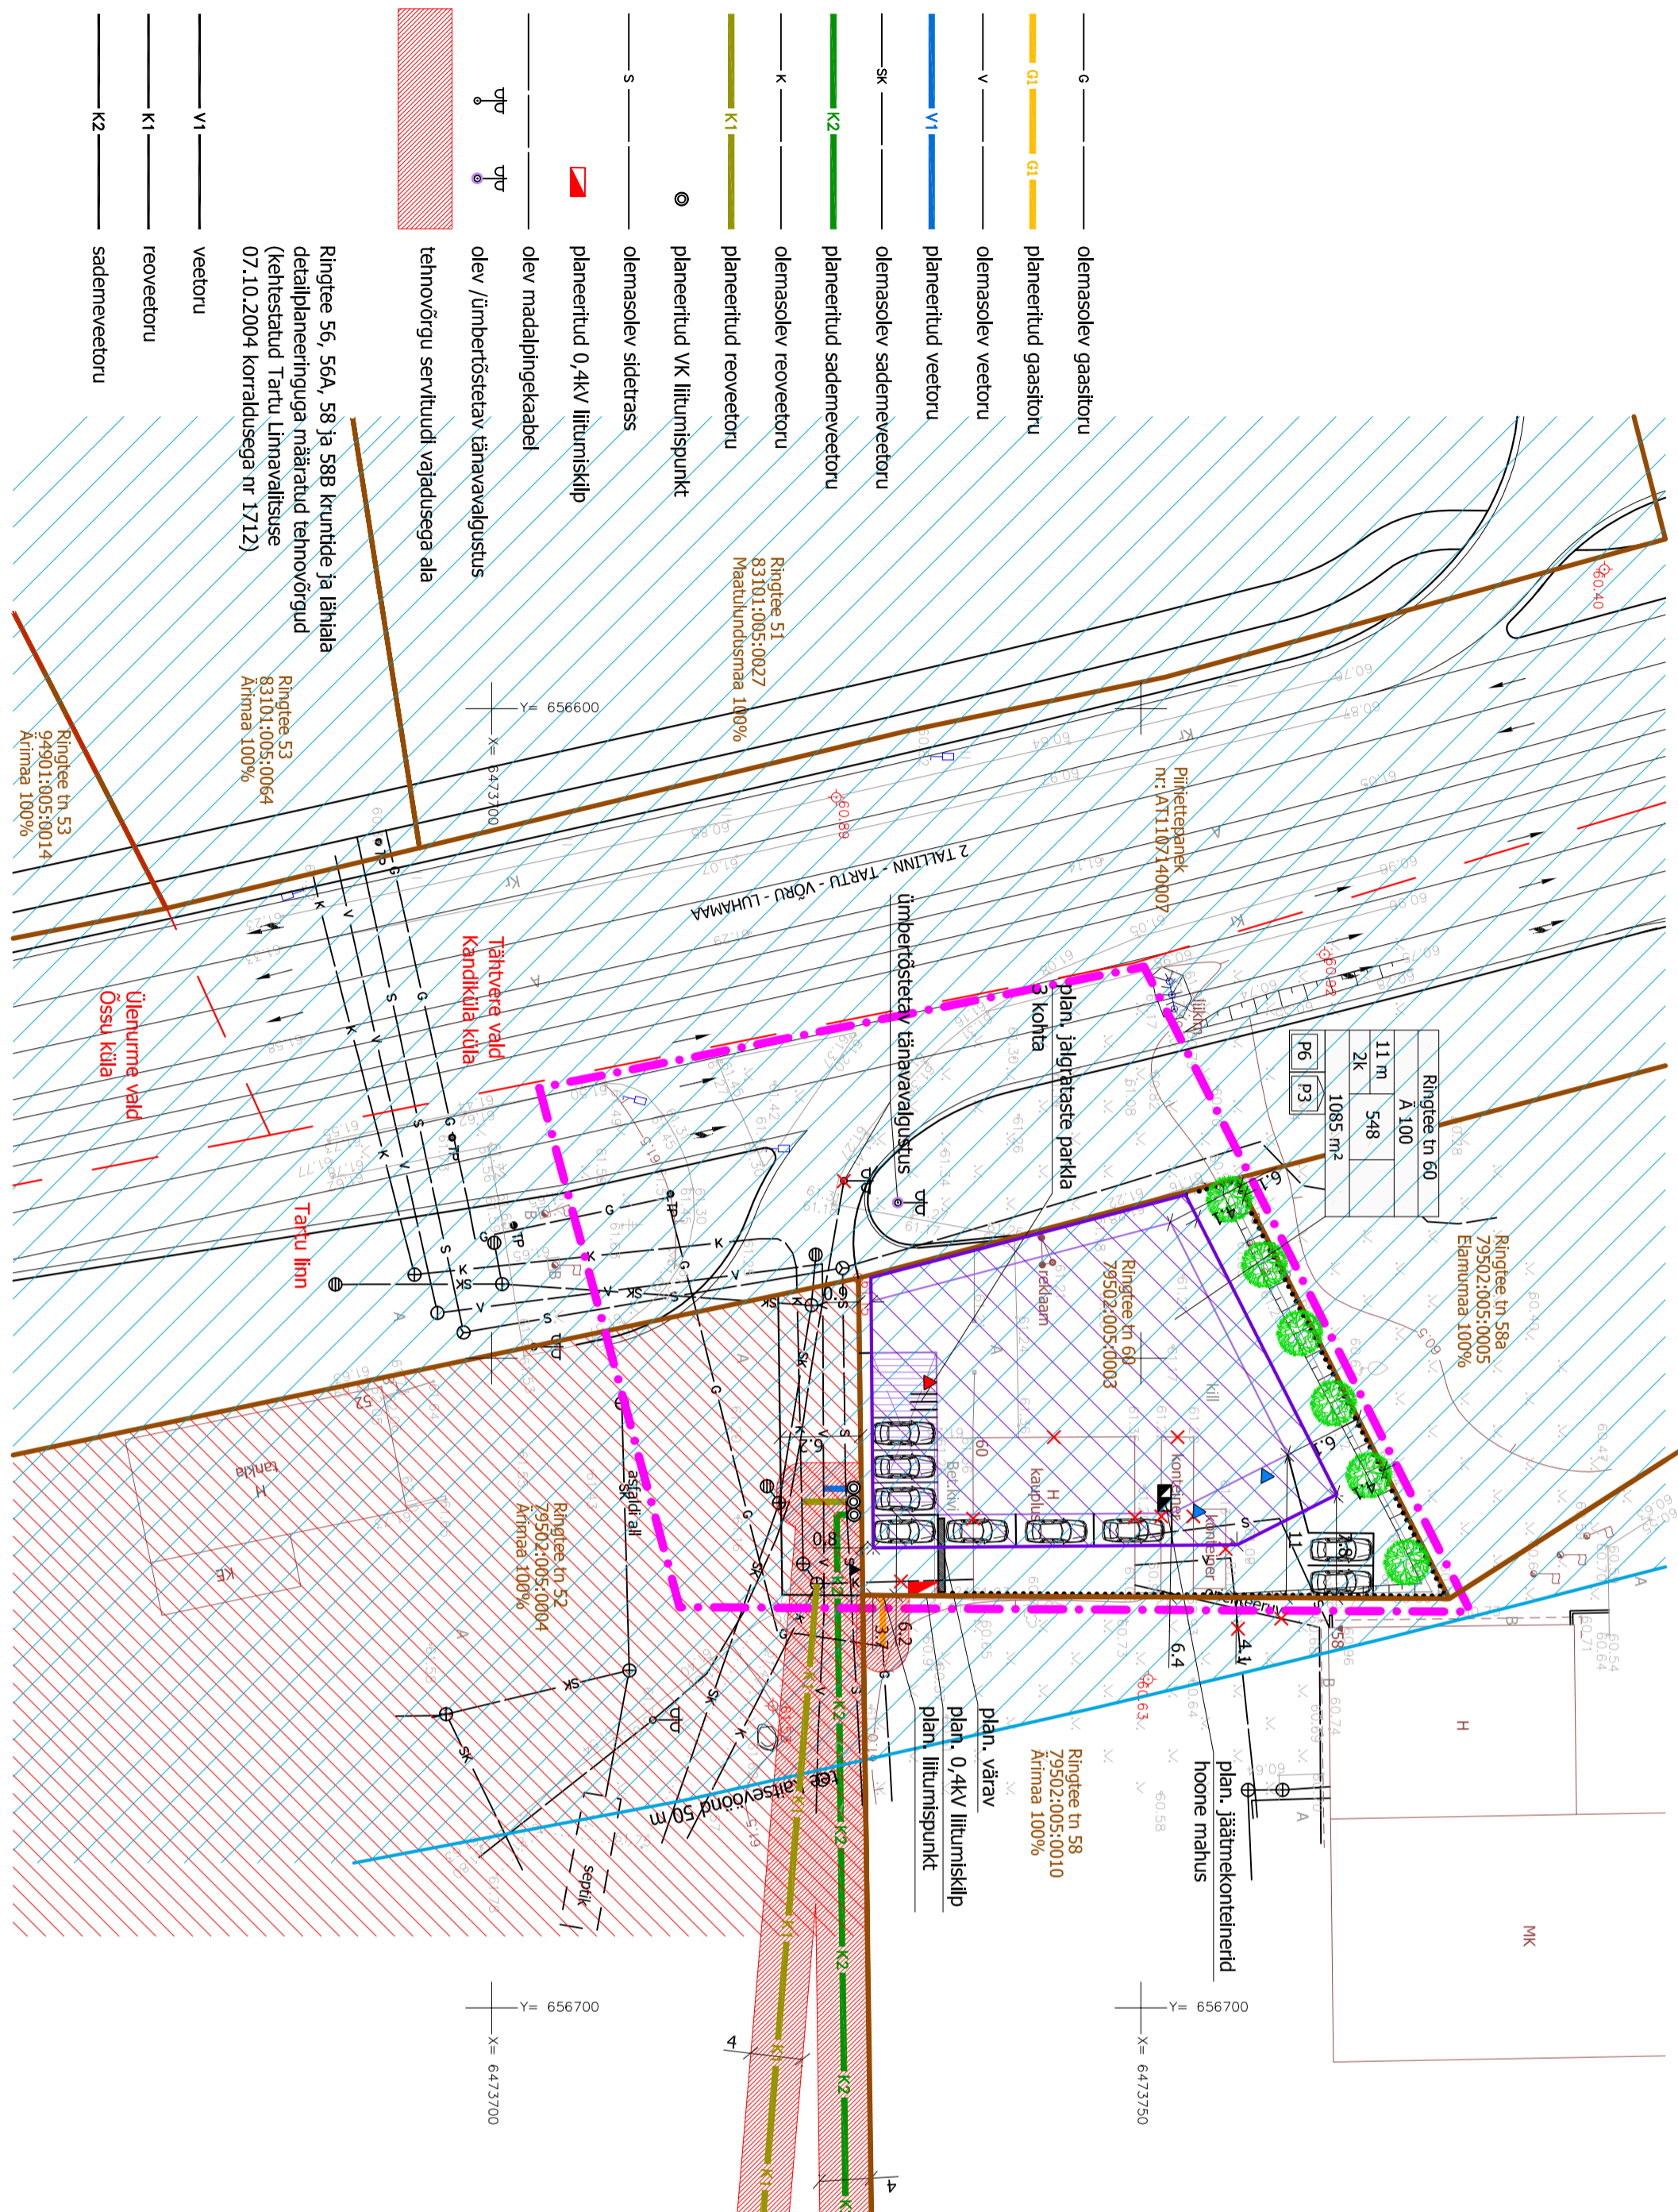

- c — olemasolev gaasitoru
- GI — planeeritud gaasitoru
- V — olemasolev veetoru
- V1 — planeeritud veetoru
- SK — olemasolev sademeeveetoru
- K2 — planeeritud sademeeveetoru
- K — olemasolev reoveetoru
- K1 — planeeritud reoveetoru
- S — olemasolev sidetrass
- planeeritud 0,4kV liitumisklip
- olemasolev 0,4kV liitumisklip
- olemasolev madalpingekabel
- olemasolev / ümberõstetav tänavavalgustus
- tehnovõrgu servituudi vajadusega ala
- V1 — veetoru
- K1 — reoveetoru
- K2 — sademeeveetoru

Ringtee 56, 56A, 58 ja 58B kruntide ja lähiala detailplaneeringuga määratud tehnovõrgud (kehtestatud Tartu Linnavalitsuse 07.10.2004 korraldusega nr 1712)

Ringtee 53  
83101:005:0064  
Arimaa 100%

Ringtee tn 52  
79502:005:0004  
Arimaa 100%

Ringtee tn 58  
79502:005:0010  
Arimaa 100%

Ringtee tn 58a  
79502:005:0005  
Eeluurumaa 100%

Ringtee tn 60  
Ä 100  
11 m  
548  
2K  
1085 m<sup>2</sup>

Ringtee tn 60  
79502:005:0003

Ringtee tn 58  
79502:005:0010  
Arimaa 100%

Ringtee tn 53  
94901:005:0014  
Arimaa 100%

sademeeve ühenduskohkt  
olemasoleva torustikuga

## LEGEND

- planeeringuala piir
- kinnistu piir
- kinnistu aadress
- 79502:005:0010
- Ärimaa 100%
- maakasutuse sihtotstarve
- Ilmapilt
- P6, P3 — aadress

address	pln. sihtotstarve	kõrgus, m	hooneala	hooneala	hooneala	hooneala	hooneala	hooneala	hooneala
P6									
P3									

pln. ehtusõigus ning hooneväliste ja -süste parkimisvõimaluste arv

likv. objekt

ol.olev naaberhoone

pln. hoone orient. asukoht

pln. hoonestusala

pln. konsoltsus 1. korruse ulatuses

pln. võrkkaed (kõrgus maapinnast kuni 2,5 m)

pln. värv

pln. juurdepääsu krundile

pln. jalakäijate/ autode juurdepääsu hoonele

ol.olev sõidutee

pln. krundisise kõvkattega ala

pln. kõrghaljastus

pln. jäätmekonteinerid hoone mahus

pln. juurdepääsu servituudi vajadusega ala (määratakse vastavalt Neste Eesti Aktsiaselts 15.02.2012 kirjale)

reovee ühenduskohkt  
olemasoleva torustikuga

Märkused:  
1) topograafilise moodistuse teostas Empower AS 13.09.2011, töö nr 11130G (litsentsi nr: 581 MA, 30.03.2011-30.03.2016;  
reg. nr. 11445550);  
2) planeeritud maa-ala suurus: ca 0,3 ha;  
3) arhitektuurse lahenduse koostas Eeluurumid OÜ, arhitekt Kristjan Ptil.

<b>Linnaruumi OÜ</b> Registrikood: 11638094 Pärnu mnt 141 11314 Tallinn Tel: 699 0638 Fax: 699 0639 www.linnaruumi.ee info@linnaruumi.ee		<b>RINGTEE TN 60 KRUNDI JA LÄHTIALA DETAILPLANEERING</b> Töö staadium: Detailplaneering Töö nr: 06/11 Tellija: OÜ Jatina	
Vastutav isik: Angela Kase Projektijuhit: Angela Kase Assistent: Evely Ehrpas		<b>Tehnovõrkude planeering</b> Joonise nr: 6 Mõõtkava: 1:500 Väljaprinti aeg: 07.08.2012	