


HOOVIMAJA 2.KORRUS

1:100


Hoovimaja SILMAKESKUS	Arhiiv	5,56
Hoovimaja SILMAKESKUS	Eesruum	2,14
Hoovimaja SILMAKESKUS	Eesruum	2,14
Hoovimaja SILMAKESKUS	Inva WC / Pesu	8,70
Hoovimaja SILMAKESKUS	Kabinet 2	15,44
Hoovimaja SILMAKESKUS	Kabinet 3	17,15
Hoovimaja SILMAKESKUS	Kabinet 4	13,94
Hoovimaja SILMAKESKUS	Koridor	6,96
Hoovimaja SILMAKESKUS	Koridor	7,20
Hoovimaja SILMAKESKUS	Puhkeruum	14,77
Hoovimaja SILMAKESKUS	Uuringud	6,00
Hoovimaja SILMAKESKUS	Uuringud	8,40
Hoovimaja SILMAKESKUS	Vastuvõtuala	55,62
Hoovimaja SILMAKESKUS	WC	1,50
Hoovimaja SILMAKESKUS	WC	1,50
Hoovimaja üldalad	Trepikoda	5,31

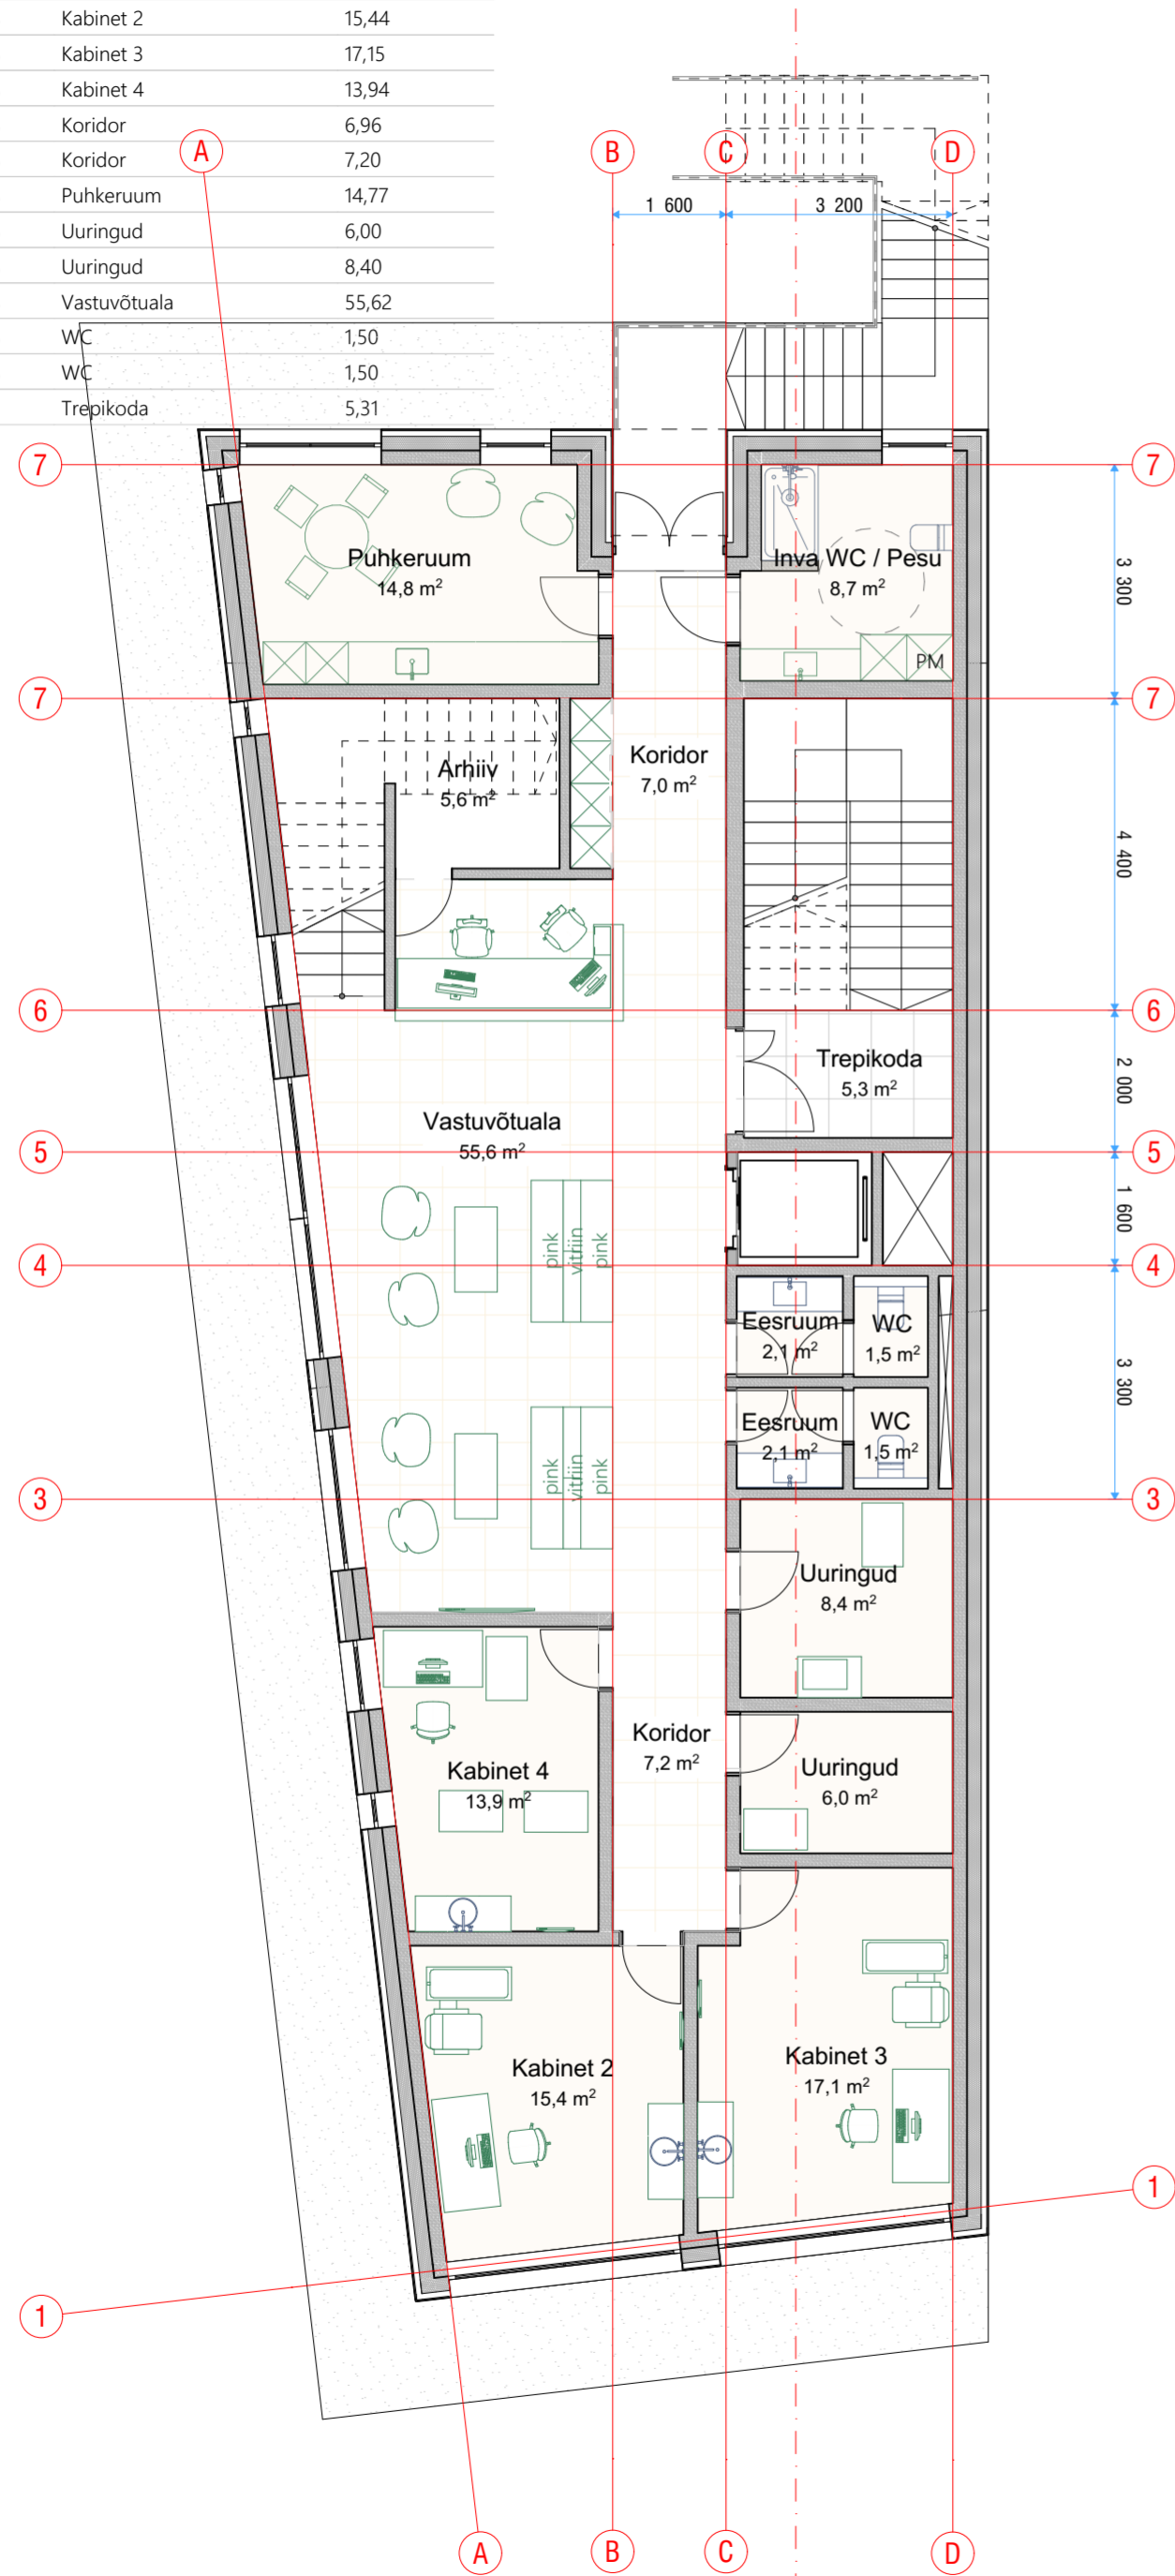

TÄNAVAMAJA 2.KORRUS

1:100

Tänavamaja üldalad	Äripind	13,73
Tänavamaja üldalad	Äripind	15,26
		28,99 m²

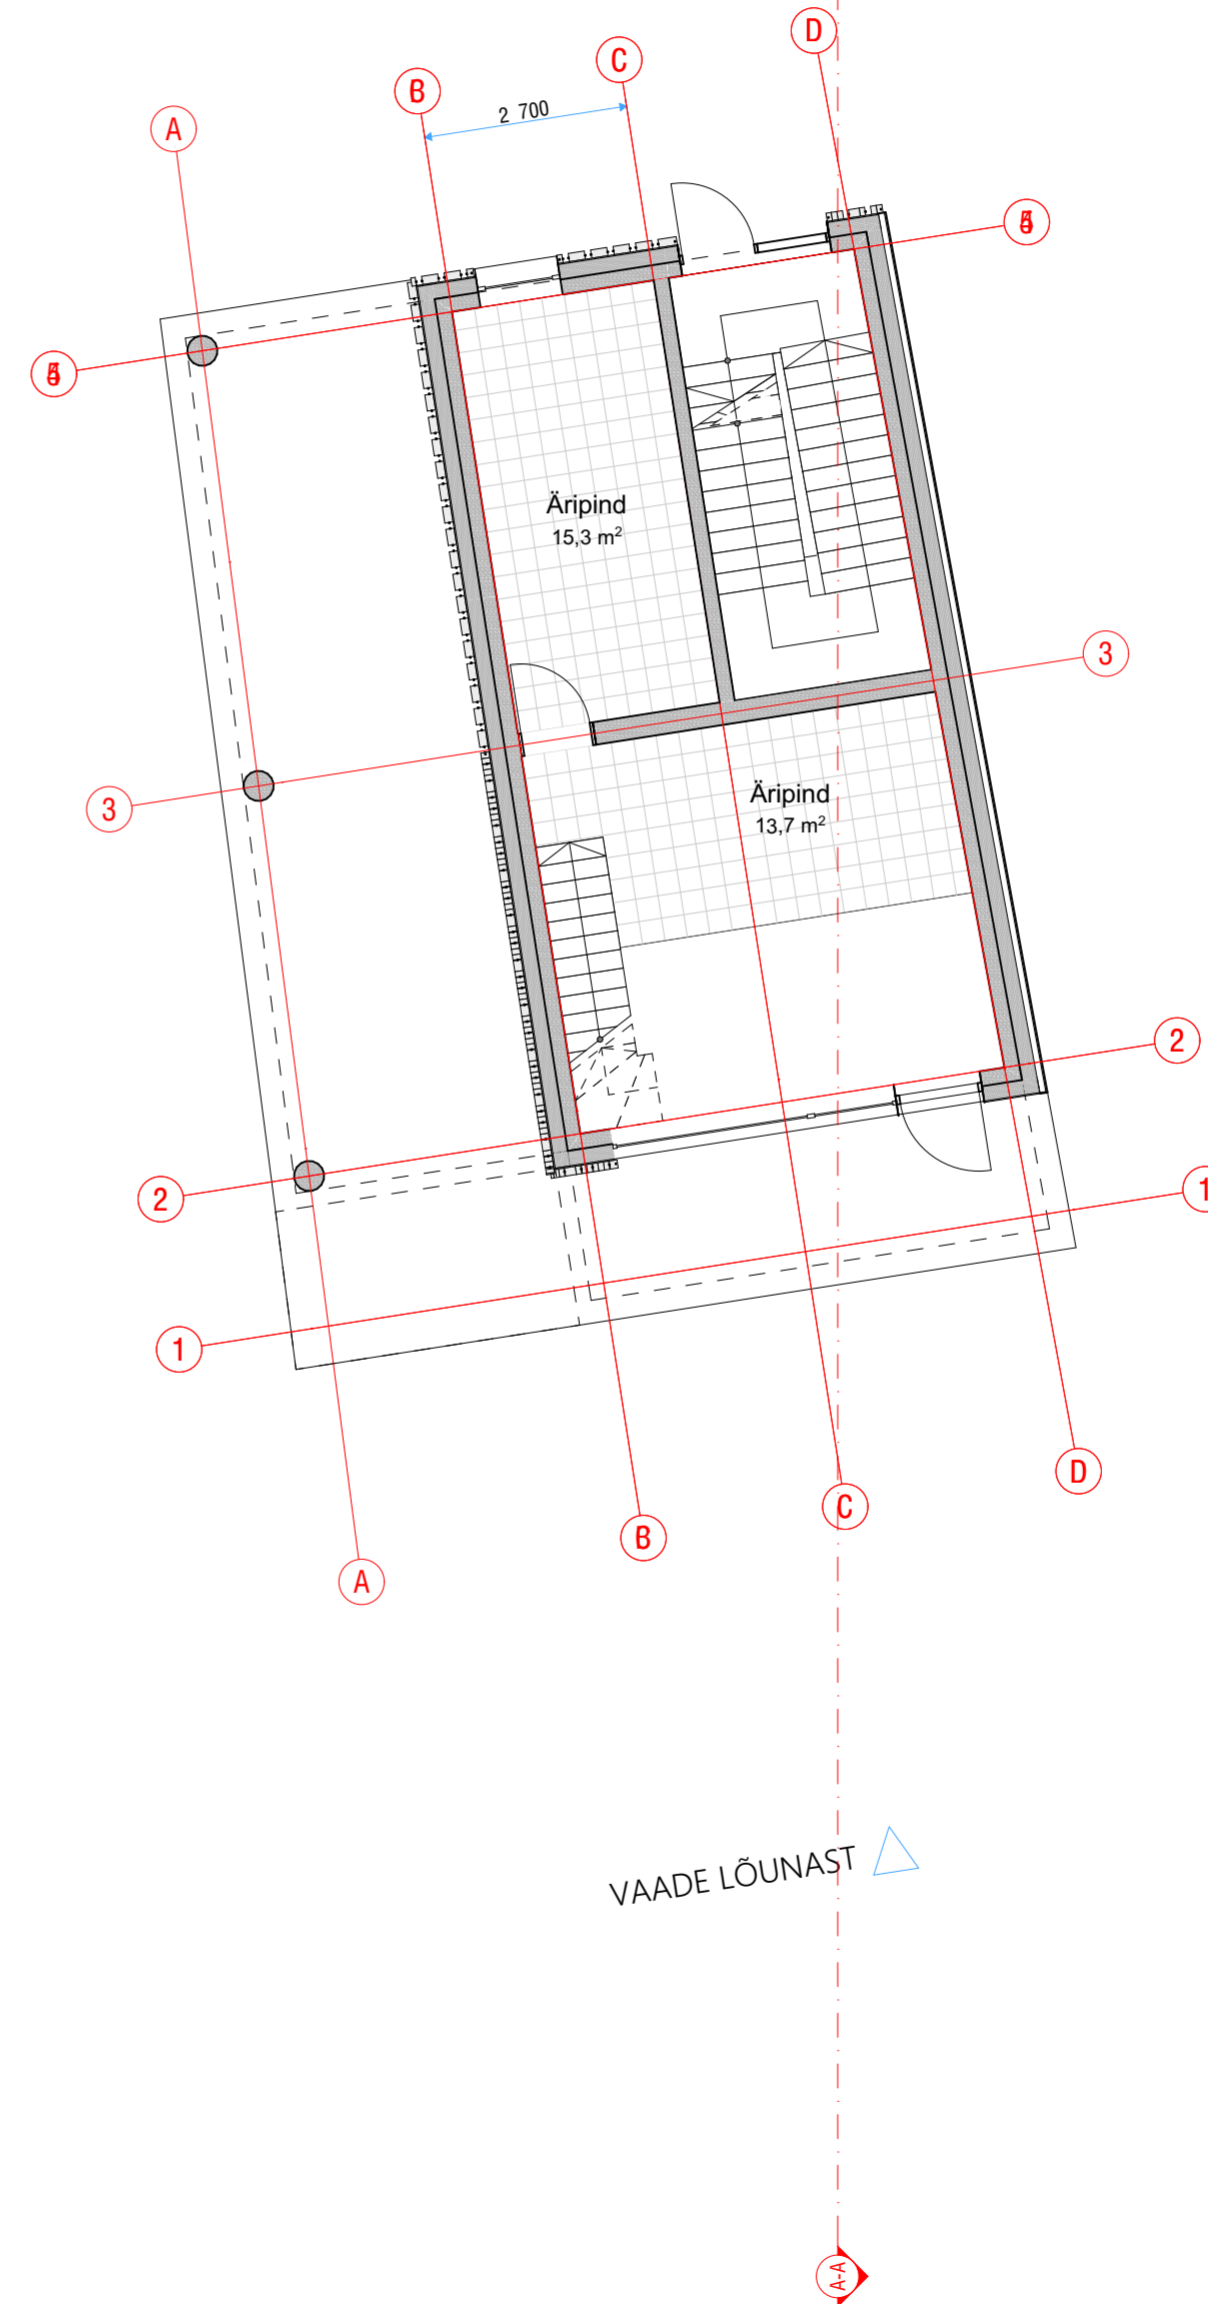

KAUSS
arhitektuur

Näite 11, 10414, Tallinn
Tel. (+372) 5257818
info@kauss.ee
Kauss Arhitektuur OÜ
MTR EEP000033
Maksus. EMUK00088
WWW.KAUSS.EE



FORTUUNA 21

ADDRESS	Fortuuna 21, Tartu
Tellijä	Medimaja OÜ
STADIUM	Eskiis
TOO NR.	A21-001
PROJEKTANT	Priit Tohver (KRC Ehitus)
VASTUTAV SPETSIALIST	Kaur Talpsep
ARHITEKT	Allan Pilter tel. 5257818 Kaur Talpsep tel. 56908969

2.KORRUS

KUIPÄEV 19.03.2021

MOÕTKAVA 1:100

POOISE NR.

ES -3