



kontseptsioon?

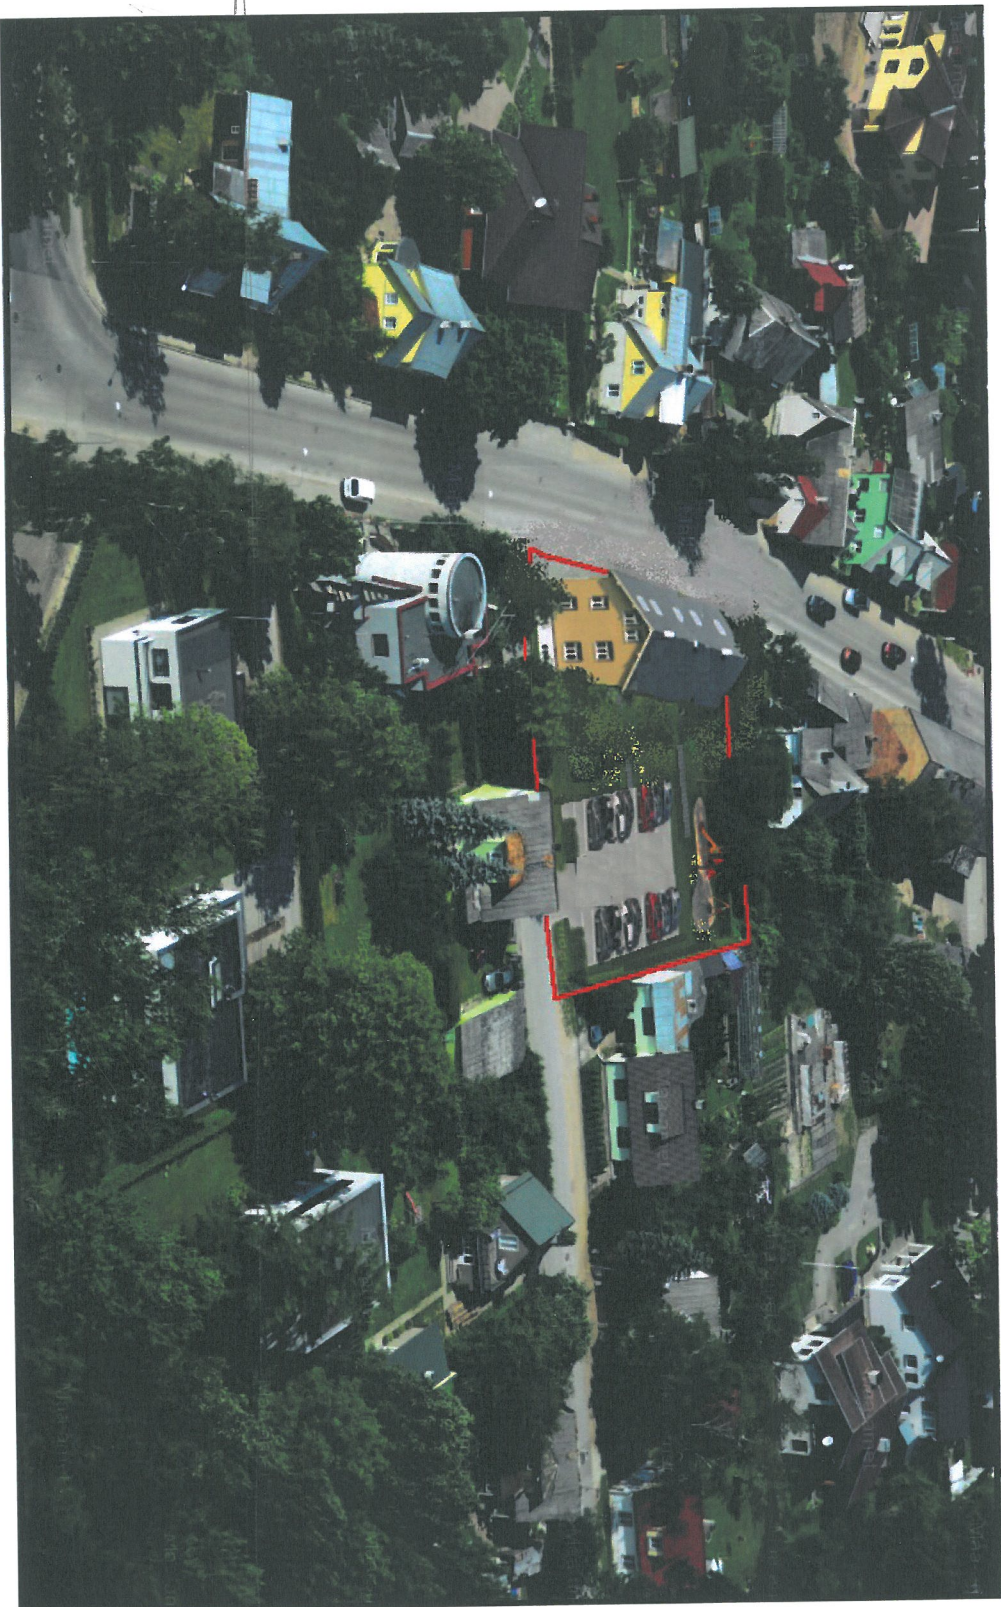

**Tervishoiu tn 17 krundi
detailplaneering**

Joonise nimetus: planeeringu mahuline illustatsioon

 RAID INVEST	
OÜ Raid Invest Tartu vald, Mõlatsi küla, Käärdi Tartumaa	
tel 5109000 e-post: karin@raidinvest.ee www.raidinvest.ee	
Objekti asukoht: Tartu linn, Tervishoiu tn 17	
Planeerija: Karin Raid	Allkiri:
	Töö nr :54/17

pehke mõõtmine ning ettevalmistus
kontseptsioonide ja planeeringu...