


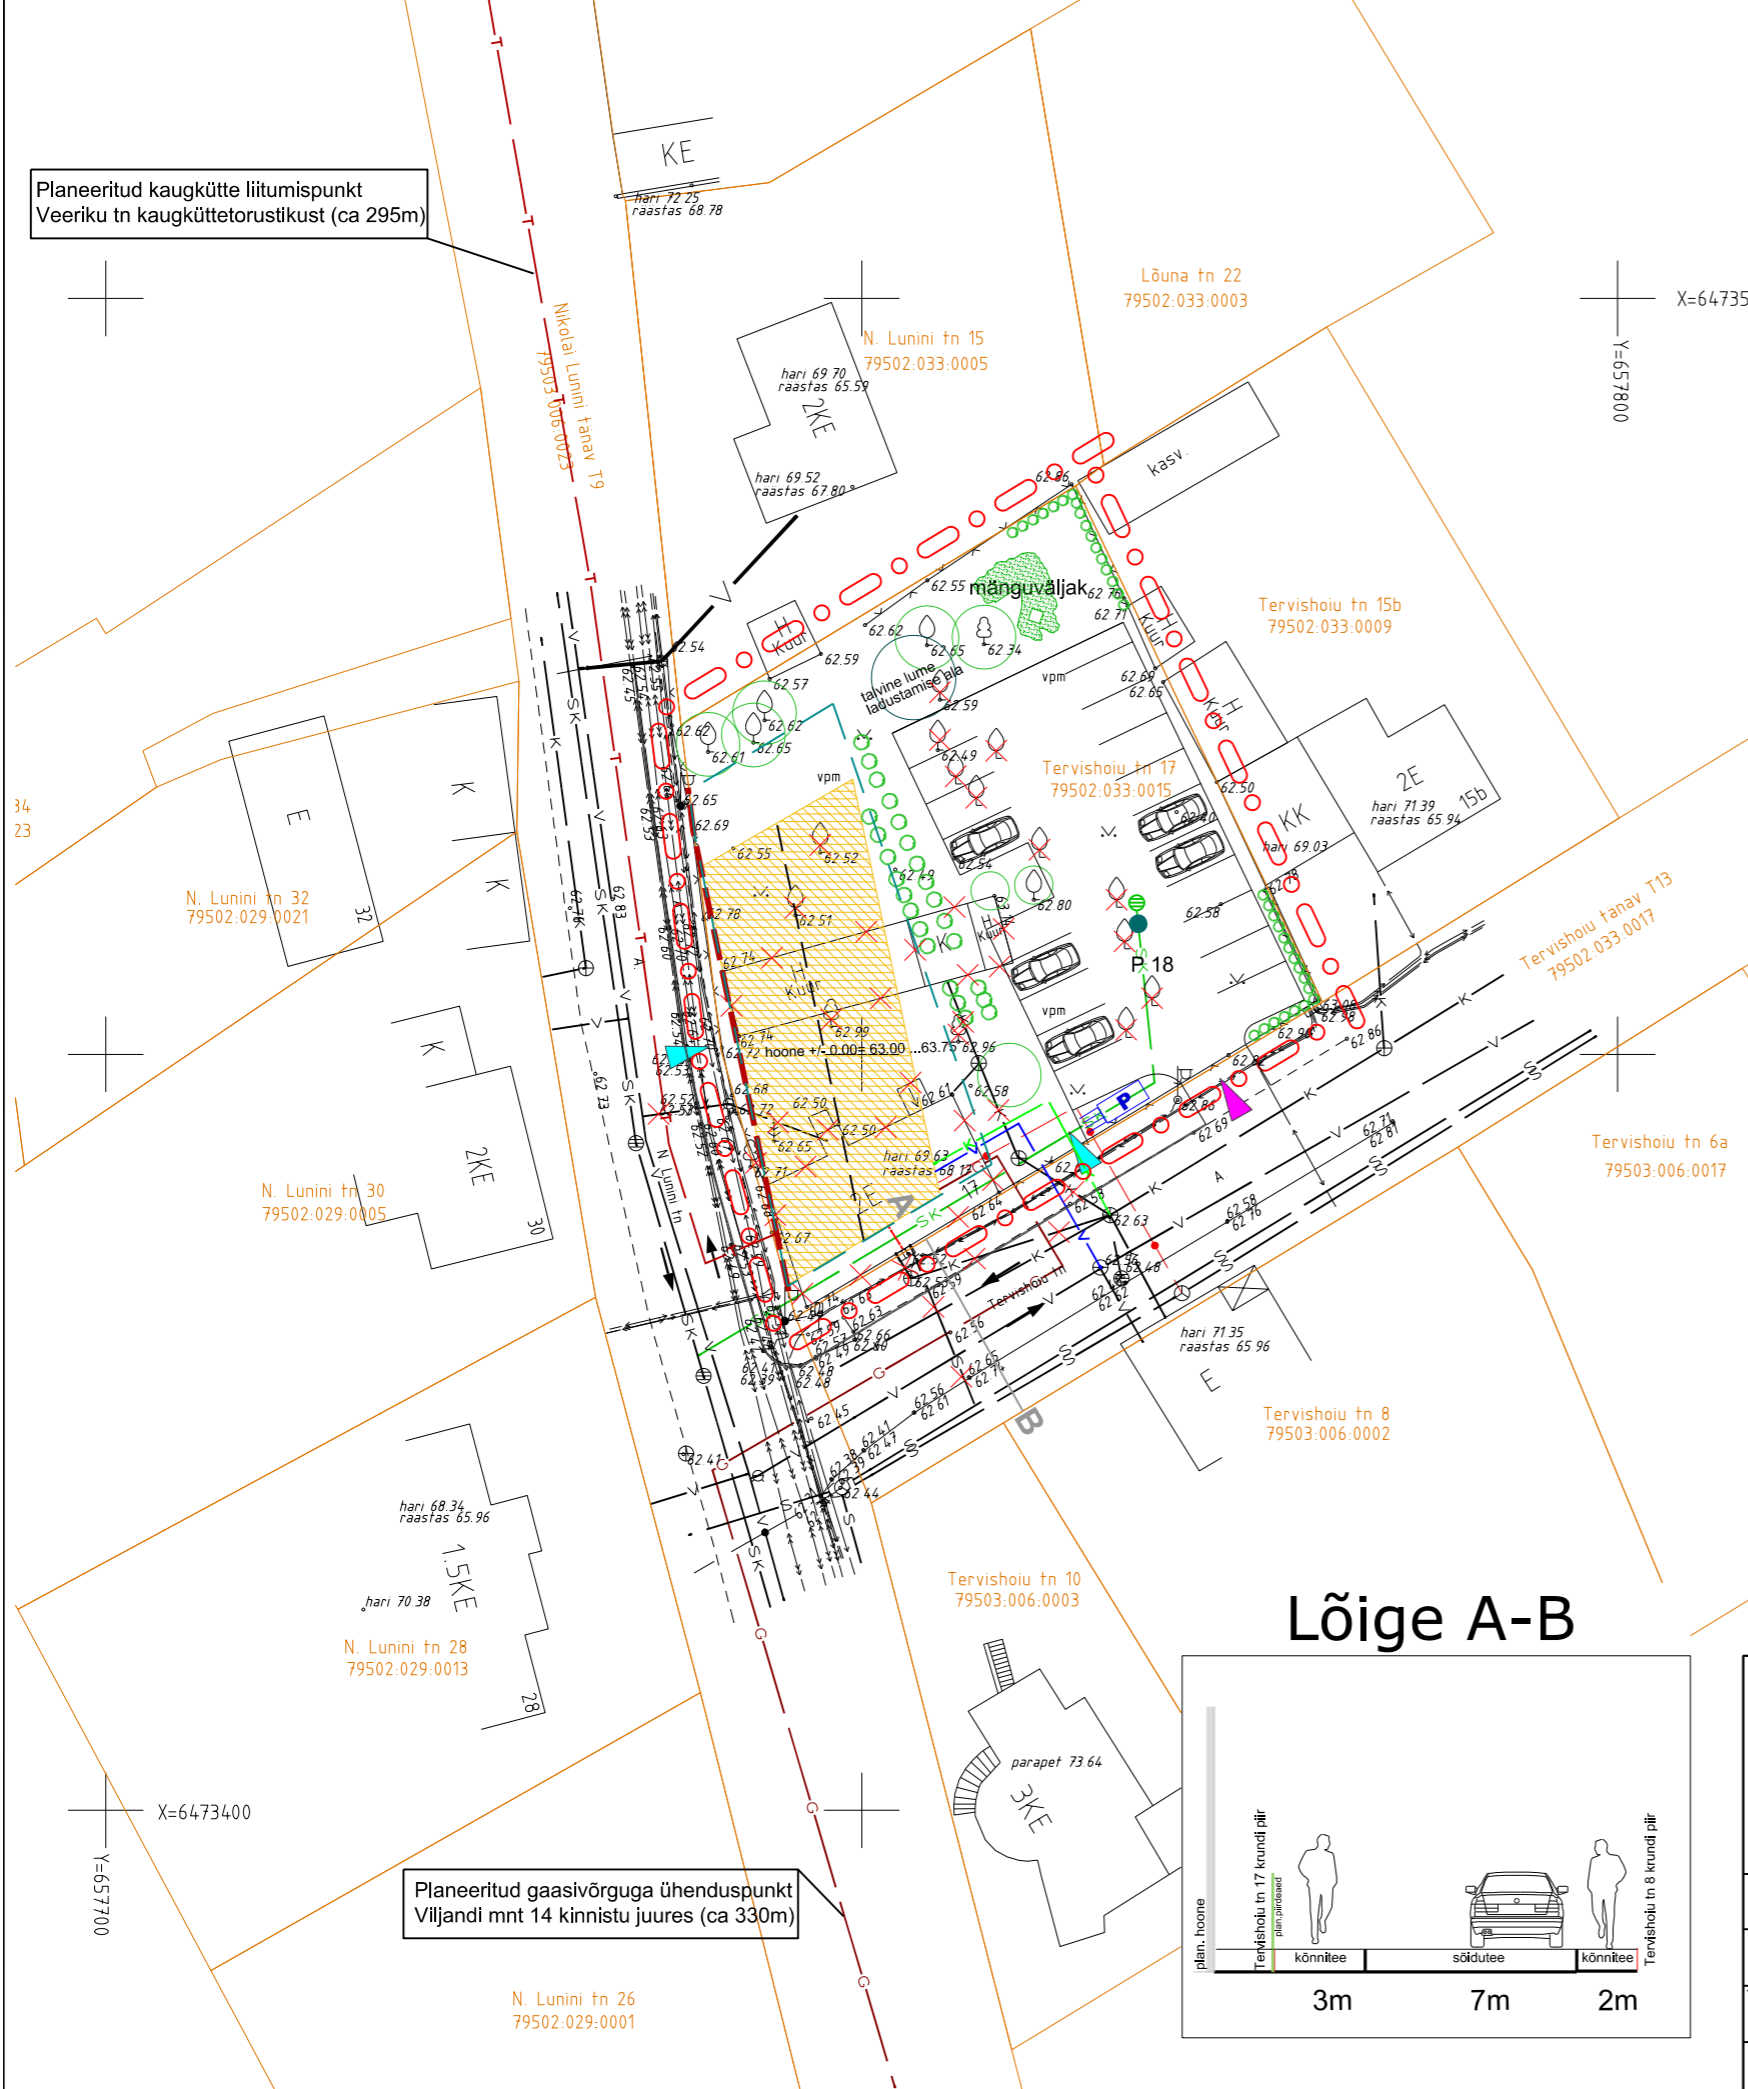


Planeeritud kaugkütte liitumispunkt
Veeriku tn kaugkütetorustikust (ca 295m)



LEPPEMÄRGID

- krundi piir
- planeeringuala piir
- võimalik ehitusaluse pinna paiknemine planeeritud hoonestusalal
- ol.olev kõrgepingeliin
- ol.olev madalpingeliin
- ol.olev kanalisatsioonitorustik
- ol.olev veetorustik
- ol.olev sidekaabel
- ol.olev elektriliitumiskilp
- likvideeritav objekt
- planeeritud veetorustik
- planeeritud kanalisatsioonitorustik
- planeeritud sidekaabel
- planeeritud madalpingekaabel
- planeeritud kaugkütetorustik
- planeeritud gaasitorustik
- planeeritud sademevee kanalisatsioonitorustik
- planeeritud õlipüüdur
- planeeritud juurdepääs krundile kergliiklejatele
- planeeritud juurdepääs krundile autodele
- transpordi liiklussuunad
- planeeritud jäätmekogumise rajatis (varjualune vms)
- planeeritud jalgrattaparkla

Lõige A-B

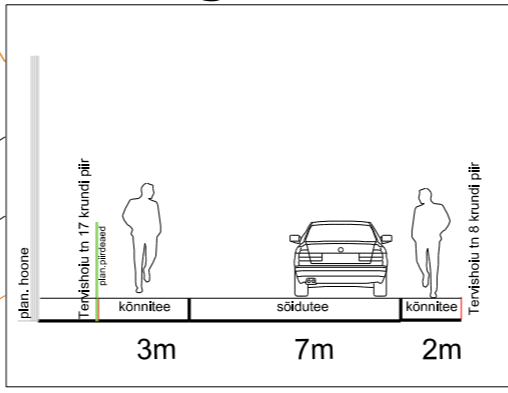

		Tervishoiu tn 17 krundi detailplaneering	
OÜ Raid Invest Tartu vald Mõilatsi küla Käärli Tartumaa 60519		Tel: +372 5109000 E-post: karh@raidinvest.ee www.raidinvest.ee	
Objekti asukoht:	Tartu linn	Joonise nimetus:	Möötkava:
Planeerija:	Karin Raid	Kuupäev:	1: 500
Tellijä:	Eesti Ühistumajad OÜ	Arhiivi nr.:	
Projekt staadium:	DP	Töö nr.:	54/17
		Joonise nr.:	5

Planeeritud gaasivõrguga ühenduspunkt
Viljandi mnt 14 kinnistu juures (ca 330m)

X=6473400

Y=657700

X=64735

Y=657800

N. Lunini tn 26
79502.029.0001

Tervishoiu tn 10
79503.006.0003

Tervishoiu tn 8
79503.006.0002

Tervishoiu tn 6a
79503.006.0017

Tervishoiu tänav T13
79502.033.0017

Tervishoiu tn 15b
79502.033.0009

Tervishoiu tn 17
79502.033.0015

Lõuna tn 22
79502.033.0003

N. Lunini tn 15
79502.033.0005

N. Lunini tn 32
79502.029.0021

N. Lunini tn 30
79502.029.0005

hari 68.34
raastas 65.96

hari 70.38

N. Lunini tn 28
79502.029.0013

parapet 73.64

plann. hoone
Tervishoiu tn 17 krundi piir
kõnnitee

sõidutee

kõnnitee
Tervishoiu tn 8 krundi piir