



# TINGMÄRGID:


- planeeringuala piir
- olemasolev sõlv krundipiir
- likvideeritud krundipiir
- planeeritud, muudetav krundipiir
- olemasolev, säilitatav kõrghaljastus
- likvideeritud kõrghaljastus
- vajadusel likvideeritav kõrghaljastus
- planeeritud hoonestusala kohustusliku ehitusjoonega
- renoveeritavad eluhooned/kõrvalhooned
- teede piirjooned
- likvideeritavad hooned ja rajatised
- ümberistutatavad puud
- olemasolevad tehnoobjektid
- planeeritud elektriliin
- planeeritud kanalisatsioonitorustik
- planeeritud veetorustik
- perspektiivne gaasitorustik

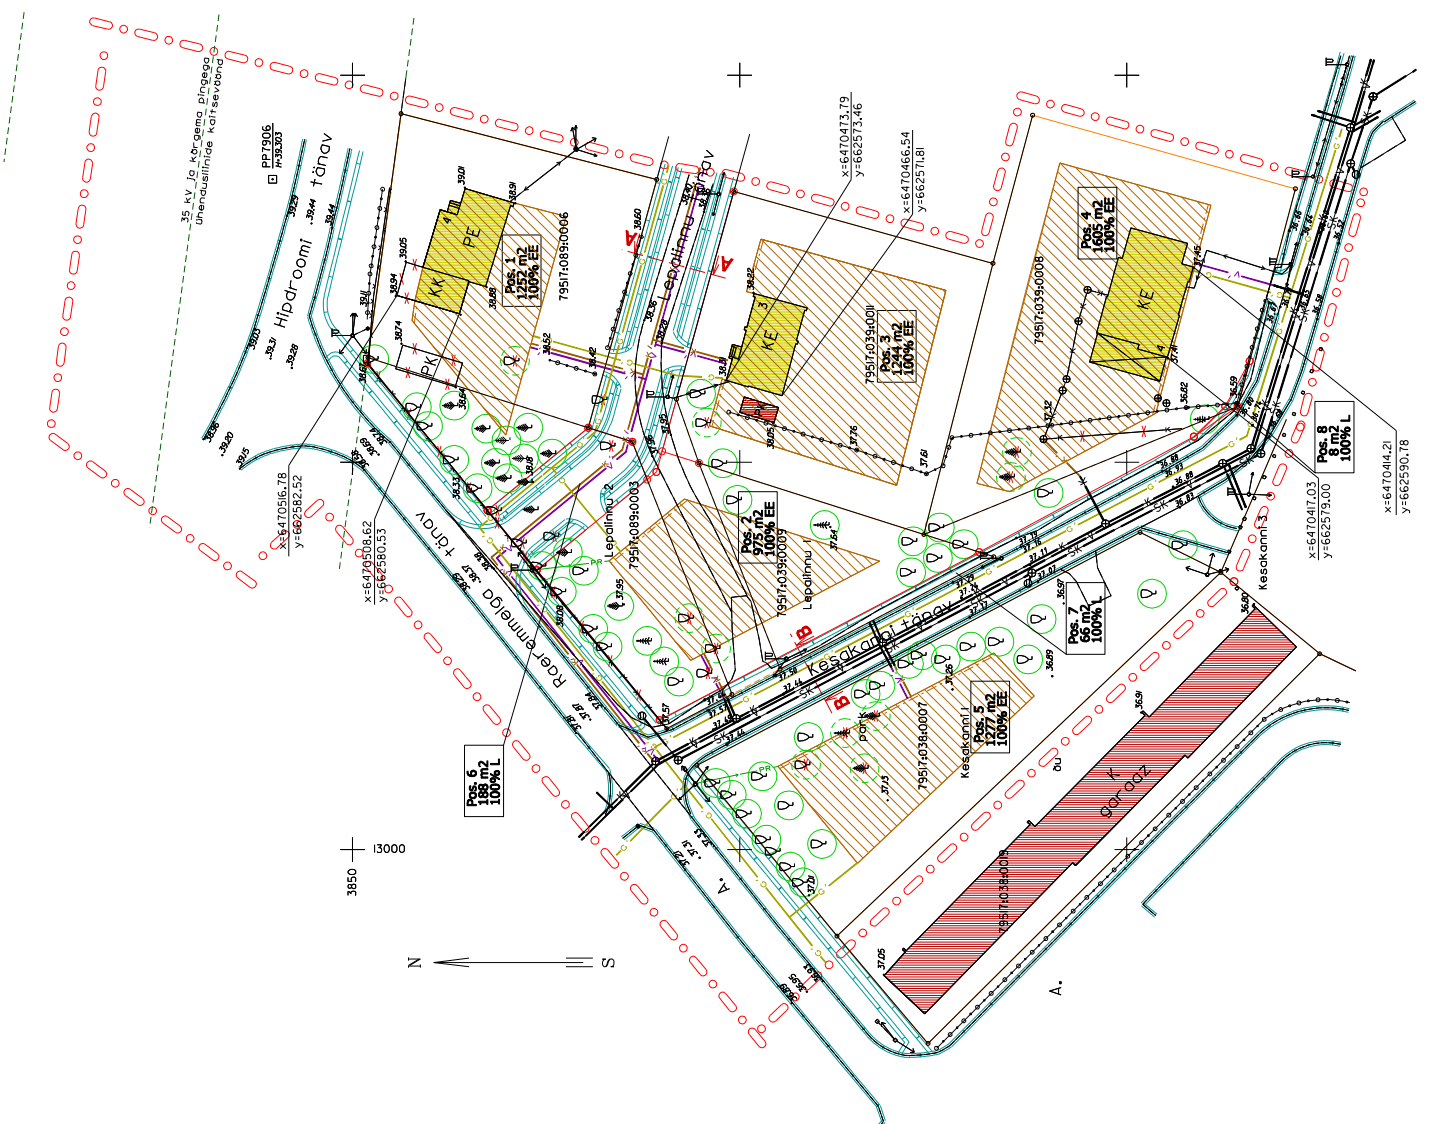

tänava ristprofiil 1:100  
lõige A-A

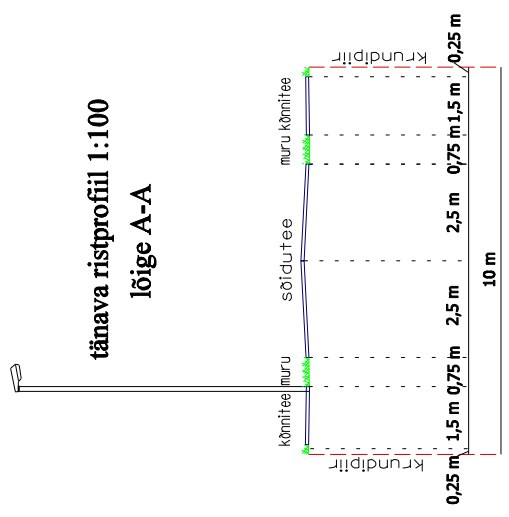

tänava ristprofiil 1:100  
lõige B-B

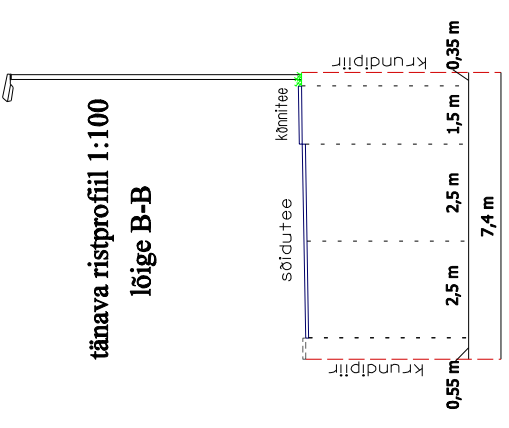

**artex terres**

Artes Terrae OÜ  
 Akadeemia 4  
 Tartu 51003  
 www.artes.ee

Planeerija:  
**Karl Hansson**

Objekti asukoht:  
 Tartu linn  
 Tartu Linnavalitsus

Töö nimetus:  
**Kruntide Lepalinnu 1 ja 2 ning lähiala detailplaneering**

Töö nr:  
 000905

Kuupäev:  
 11.04.05

Mees:  
 1:500

Joonise nr.:  
 8

Tehnoõrgud