






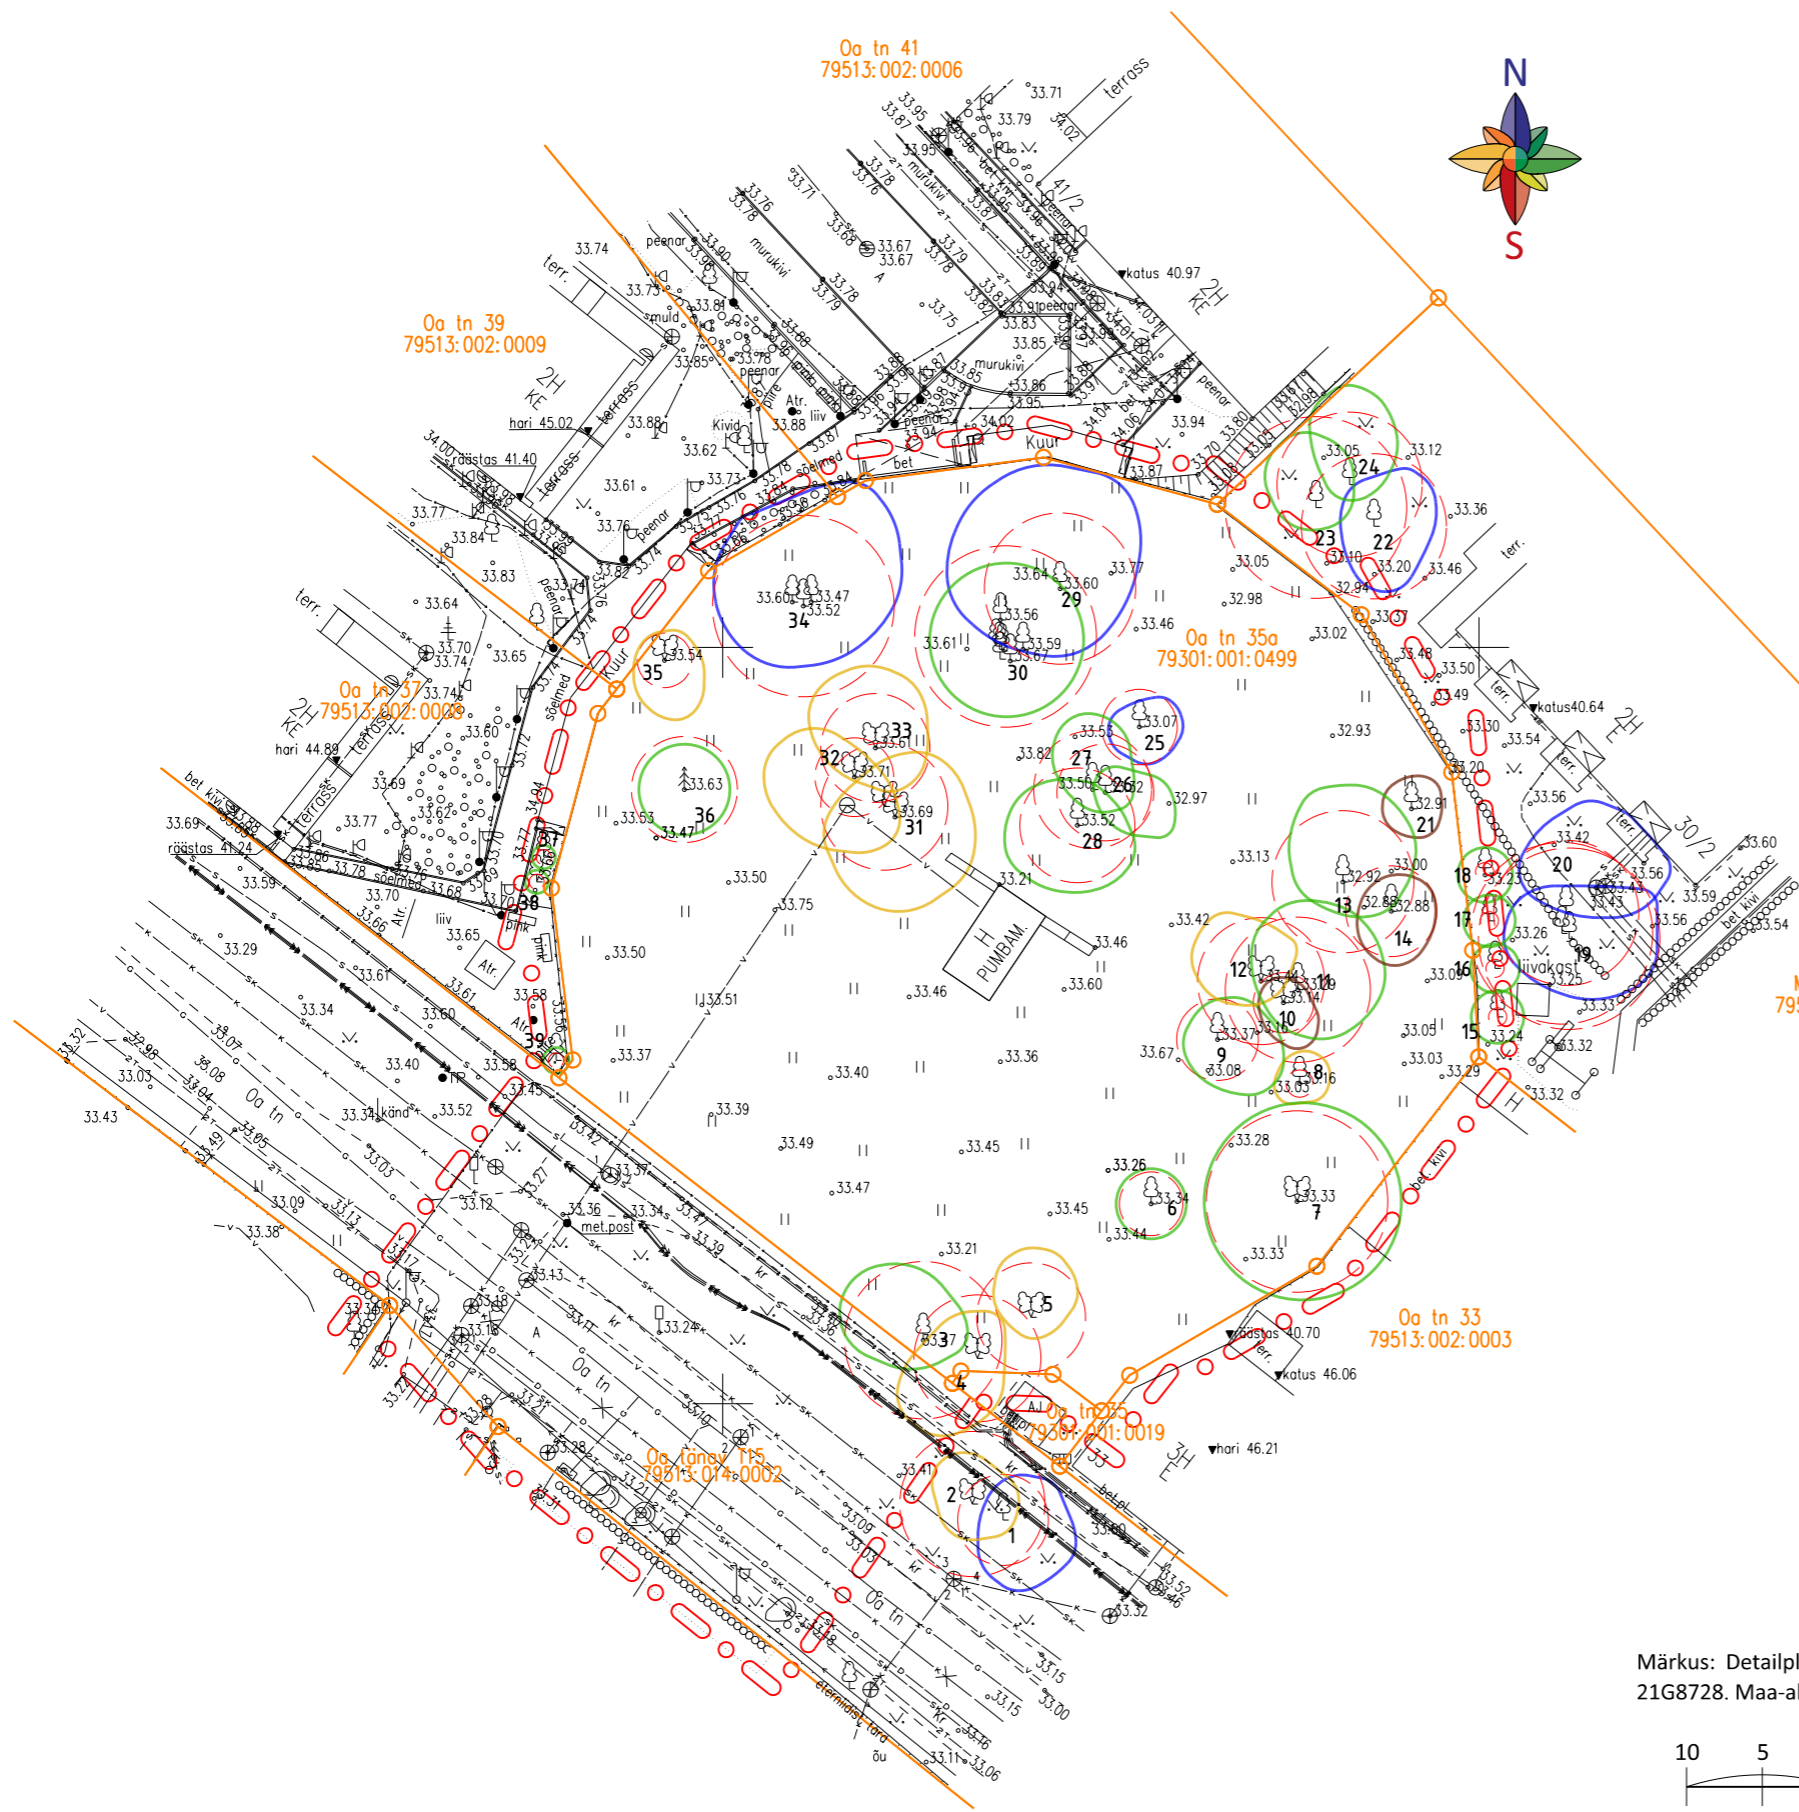


TINGMÄRGID


-  Planeeringuala piir
-  Olemasolev krundipiir
-  Olemasolev puu II väärtusklass
-  Olemasolev puu III väärtusklass
-  Olemasolev puu IV väärtusklass
-  Olemasolev puu V väärtusklass
-  Juurekaitsevöönd
-  Takseeriühiku number



OLEMASOLEV OLUKORD

Nimi	Oa tn 35a
Tunnus	79301:001:0499
Pindala	2820
Sihtotstarve	Tootmismaa
Hooned	Pumbamaja, pindala 24 m ²

Märkus: Detailplaneeringu koostamisel on kasutatud Metricus OÜ 20212. a augustis koostatud alusplaani täpsusastmega 1:500 töö nr 21G8728. Maa-ala on moodustatud riigi koordinaatide süsteemis L-EST'97 ja kõrgused EH2000 kõrguste süsteemis.

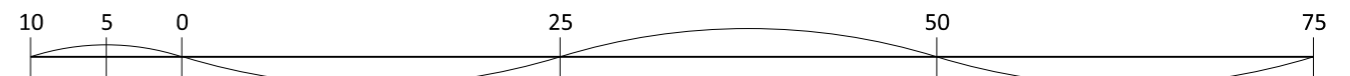

Töö: Oa tn 35a krundi detailplaneering

Joonis: Olemasolev olukord

AB Artes Terrae OÜ
Reg nr 12978320
Küütri tn 14, Tartu 51007
artees@artees.ee
www.artees.ee

Projekti juht:
Mart Hiob
Maastikuarhitekt:
Tanel Breede

Tellijä: Bigs Eesti OÜ
Asukoht: Tartu linn
Faili nimi: 21102DP1 Oa35a dp.dgn

Töö nr: 21102DP1
Kuupäev: 19.01.2022
Möö: 1:500
Joonise nr: 3