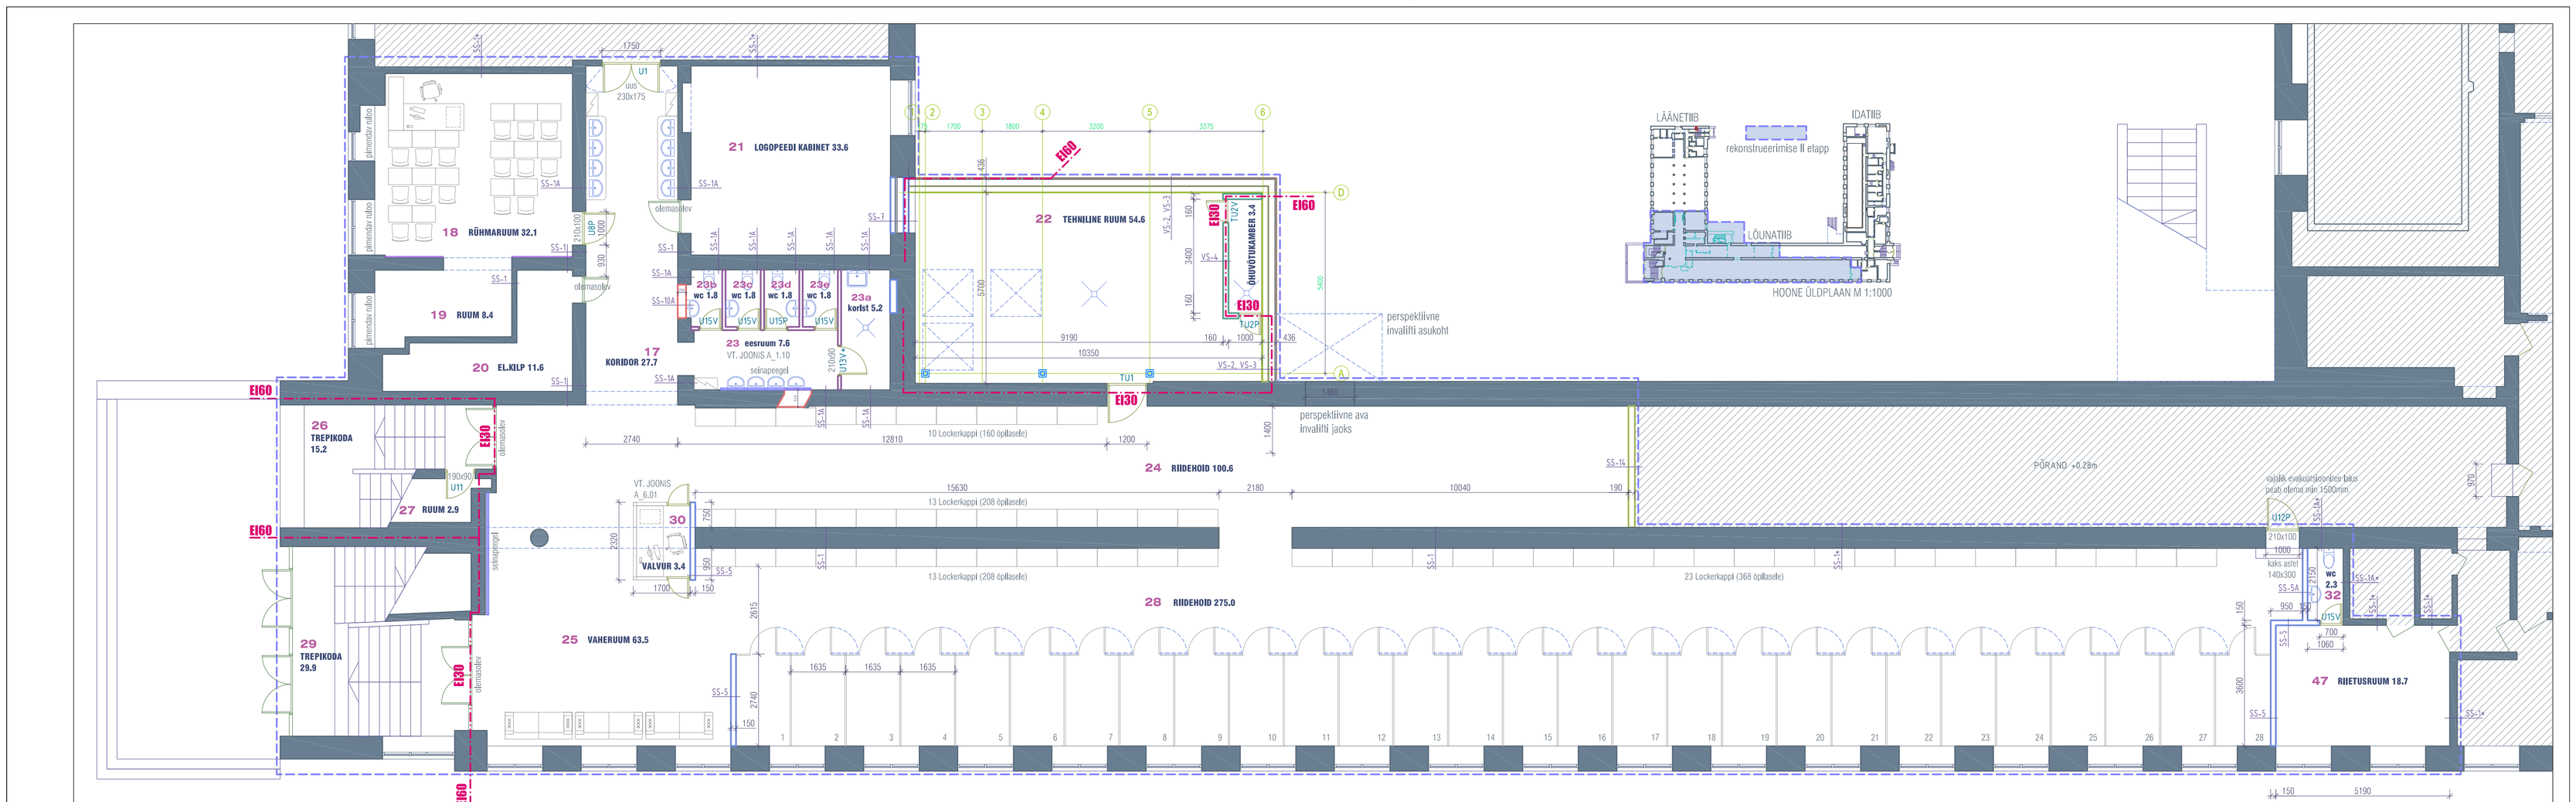
18 RÜHMARUUM 32.1
19 RUUM 8.4
20 EL.KILP 11.6
17 KORIDOR 27.7
21 LOGOPEEDI KABINET 33.6
23b wc 1.8
23c wc 1.8
23d wc 1.8
23e wc 1.8
23a korist 5.2
23 eesruum 7.6
22 TEHNILINE RUUM 54.6
ÕHUVÕTUKAMBER 3.4
24 RIIDEHOID 100.6
26 TREPIKODA 15.2
27 RUUM 2.9
29 TREPIKODA 29.9
30 VALVUR 3.4
25 VAHERUUM 63.5
28 RIIDEHOID 275.0
47 RIIETUSRUUM 18.7
10 Lockerkappi (160 õpilasele)
13 Lockerkappi (208 õpilasele)
23 Lockerkappi (368 õpilasele)
perspektiivne invalliga asukoht
perspektiivne ava invalliga jaoks
PÕRAND +0.28m
LÄÄNETIIB
IDATIIB
LÕUNATIIB
rekonstrueerimise II etapp
HOONE ÜLDPLAAN M 1:1000
EI60
EI30
EI90
- käesoleva joonise koostamisel on aluseks kasutatud Tartu LV poolt esitatud Koolimaja möödistusprojekt, koostatud 03.11.2015, plaanistaja Agnes Joala
- käesolev joonis tühistab kõik sama numbriga varasema kuupäevaga joonised
- enne ehitustööde alustamist, hoone konstruktsioonide avamisel, tuleb uuesti ülevaadata detailide ja konstruktsioonide ehitustehnilise olukord, pildistada ja mõõta kõik avalikud ja hetkel varjatud konstruktsioonid ja elemendid
- kõik mõõdud ja kõrgusmärgid kontrollida ehituses
- kõik muudatused tuleb kooskõlastada arhitektiga
- joonist vaadata koos konstruktiivse osa vastavate joonistega
- joonised ja seletuskiri moodustavad terviku ja neid tuleb käsitleda koos, vasturääkivuste ilmnemisel teavitada projekteerijat

projekteeritava ala piir
olemasolevad seinad
muudatusteta
seinapeegel
seinakaitselliist
tuletõkkesektsiooni piir

Fibo-plokk 150mm
Columbia-kivi 190mm
silikaat-telliskivi 250/510mm
Sandwich kergpaneel 160mm
Rake-term viimistluspaneel 46mm
mineraalvill 150mm
kipskiudplaat metallkarkassil 100mm

| muut. | arv | muudatuse kirjeldus | kuupäev | allkiri |
|---|---|---|---|---|

RTG PROJEKTBÜROO

EP10385231-0001 Kvaliteedi juhtimissüsteem ISO 9001
Sõbra 54 Tartu 50106 Eesti tel 733 3170
feliz@rtgprojekt.ee www.rtgprojekt.ee

| | |
|---|---|
| joonis | 0 KORRUSE PLAANI FRAGMENT, LÕUNATIIB |
| objekt | TARTU TAMME KOOLI REKONSTRUEERIMISE II ETAPP |
| aadress | TAMME PUIESTEE 24A, TAMMELINN, TARTU |
| tellija | LV LINNAVARADE OSAKOND |
| projekti juht | ALAR PEEDO |
| arhitekt | JELENA BELJAJEVA |
| töö nr | 02/2016 |
| staadium | PP |
| kuupäev | 04.03.2016 |
| fail | Tamme_PP A.1 |
| mõõtkava | 1:100 |
| joonise nr | A_1.05 |
| muut | |