


Põhja pst 2a krundi detailplaneering

Olemasolev olukord

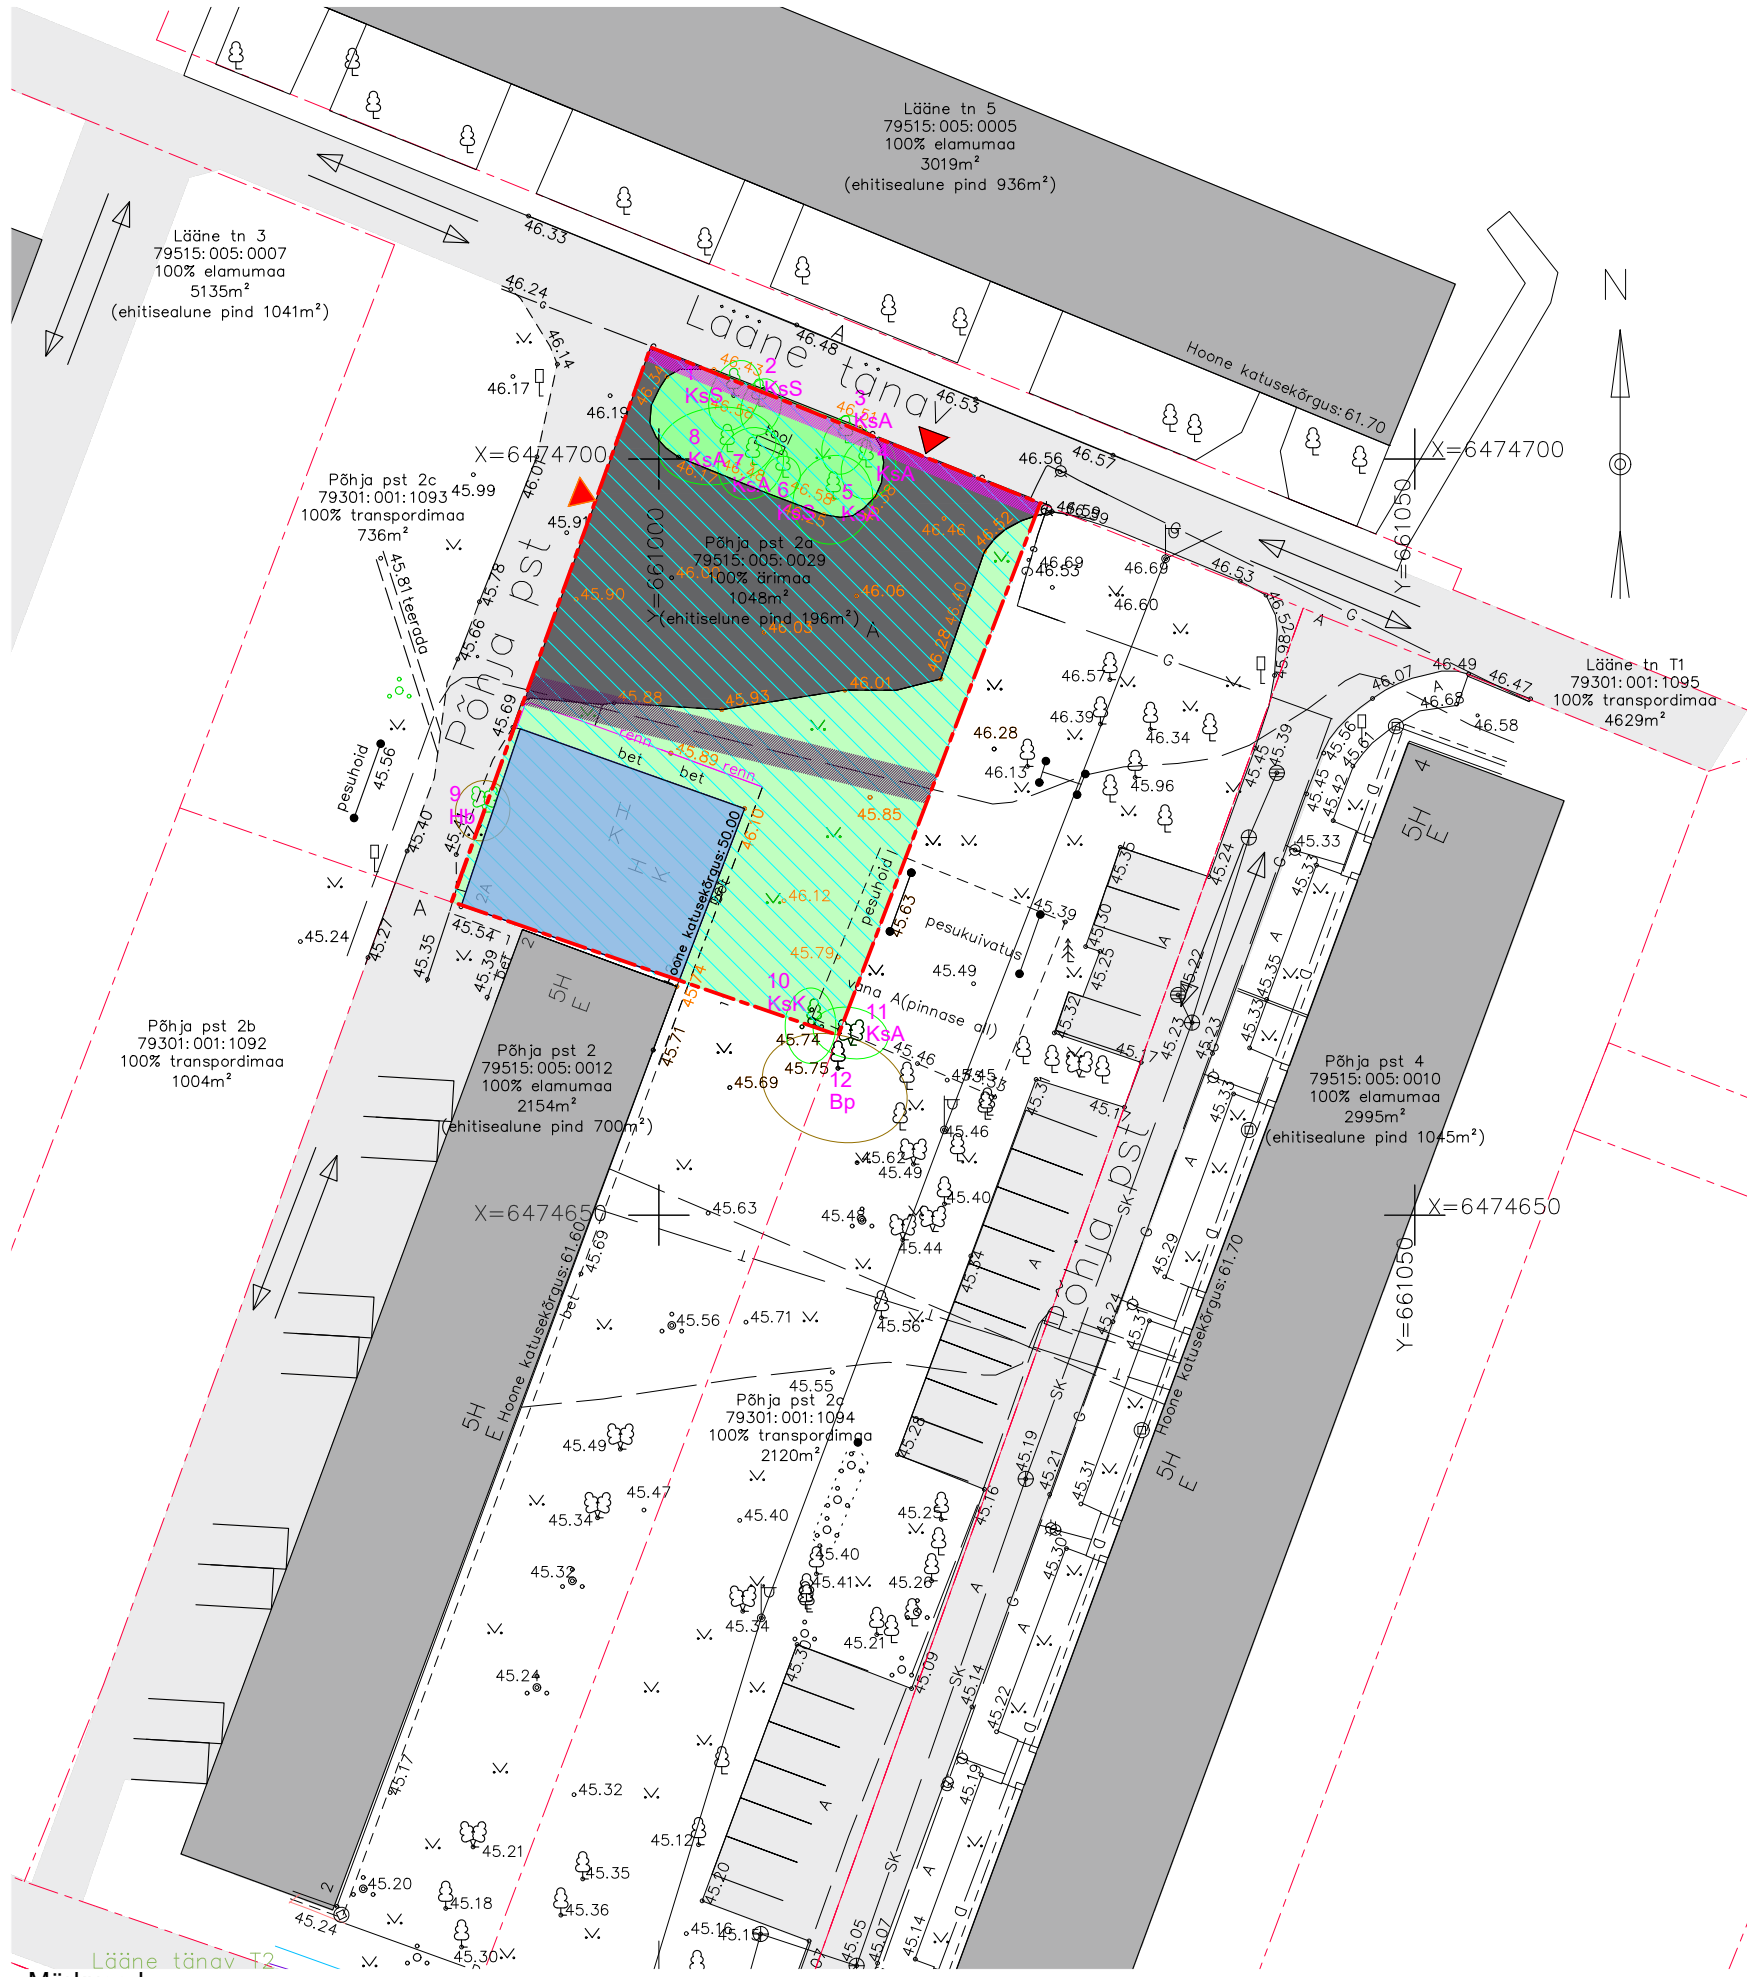

Leppemärgid:

- Planeeringuala
- Olemasolev hoone
- Olemasolev haljastus
- Krundi piir
- Olemasolev asfaltkate
- Ekektipaigaldise kaitsevöönd
- Gaasipaigaldise kaitsevöönd
- Olemasolev kõrghaljastus
- Olemasolevad säilivad liiklussuunad
- Juurdepääs planeeringu alale

Olemasolevad tehnoõrgud

- Gaasitorustik
- Keskpinge kaabel
- Gaasikape
- Sadeveetoru ja-kaev
- Kaugküttetoru
- Madalpinge õhuliin ja post
- Drenaaž ja kaev

Leppemärgid (dendroloogiline hinnang):

- Väga väärtuslik puu (I klass)
- Väärtuslik puu, põõsas/hekk/võsa/puude rühm (II klass)
- Oluline puu, põõsas/hekk/võsa/puude rühm (III klass)
- Väheväärtuslik puu, põõsas/hekk/võsa/puude rühm (IV klass)
- Surnud puu (V klass)
- 1** Haljastusliku objekti nr (nr on tärniga, kui geodeetilisel alusplaaniil puu puudub)
- KsA** Puittaime nimetuse lühend

Puittaime nimesid ja lühendid:

- Hb** - harilik haab
- KsA** - arukask
- KsS** - sookask
- KsK** - kuldskask
- Bp** - berlini pappel

Märkused:

1. Detailplaneeringuga jooniste juurde kuulub lahutamatu osana detailplaneeringu seletuskiri.
 2. Detailplaneeringuala topo-geodeetiline alusplaani mõõtkavas 1:500 on koostatud Geodeesia OÜ poolt 19.03.2021, töö nr GE-2643.
- Lisaks kajastub alusplaaniil ka Põhja pst 4b andmed. Töö nr GE-3150, 27.01.2021
 Koordinaadid L-Est süsteemis, kõrgused EH2000 süsteemis.

| | |
|-----------------------------------|--|
| Objekt | Põhja pst 2a krundi detailplaneering, Tartu |
| Joonis | Olemasolev olukord |
| Projekti staadium | Eskiis |
| Tellija | Abemark OÜ |
| Planeeringu koostamise korraldaja | Tartu Linnavalitsus |
| Projekti nimetus | Põhja pst 2a krundi detailplaneering |
| Arhitekt | Tiit Sild, Karina Burešina |

| | |
|---------------|---|
| Joonise nr. | 2 |
| Kuupäev | 14.06.2022 |
| Mõõtkava | 1:500 |
| Töö nr. | DP-21-025 |
| Projekti juht | Tiit Sild |
| | <small>tiit@sportsport.ee +372 55601425</small> |