


Lisa avalikult kasutatavate rajatiste väljaehitamise kõkkuleppe juurde

Narva mnt 2c ja lähiala

M 1: 1000

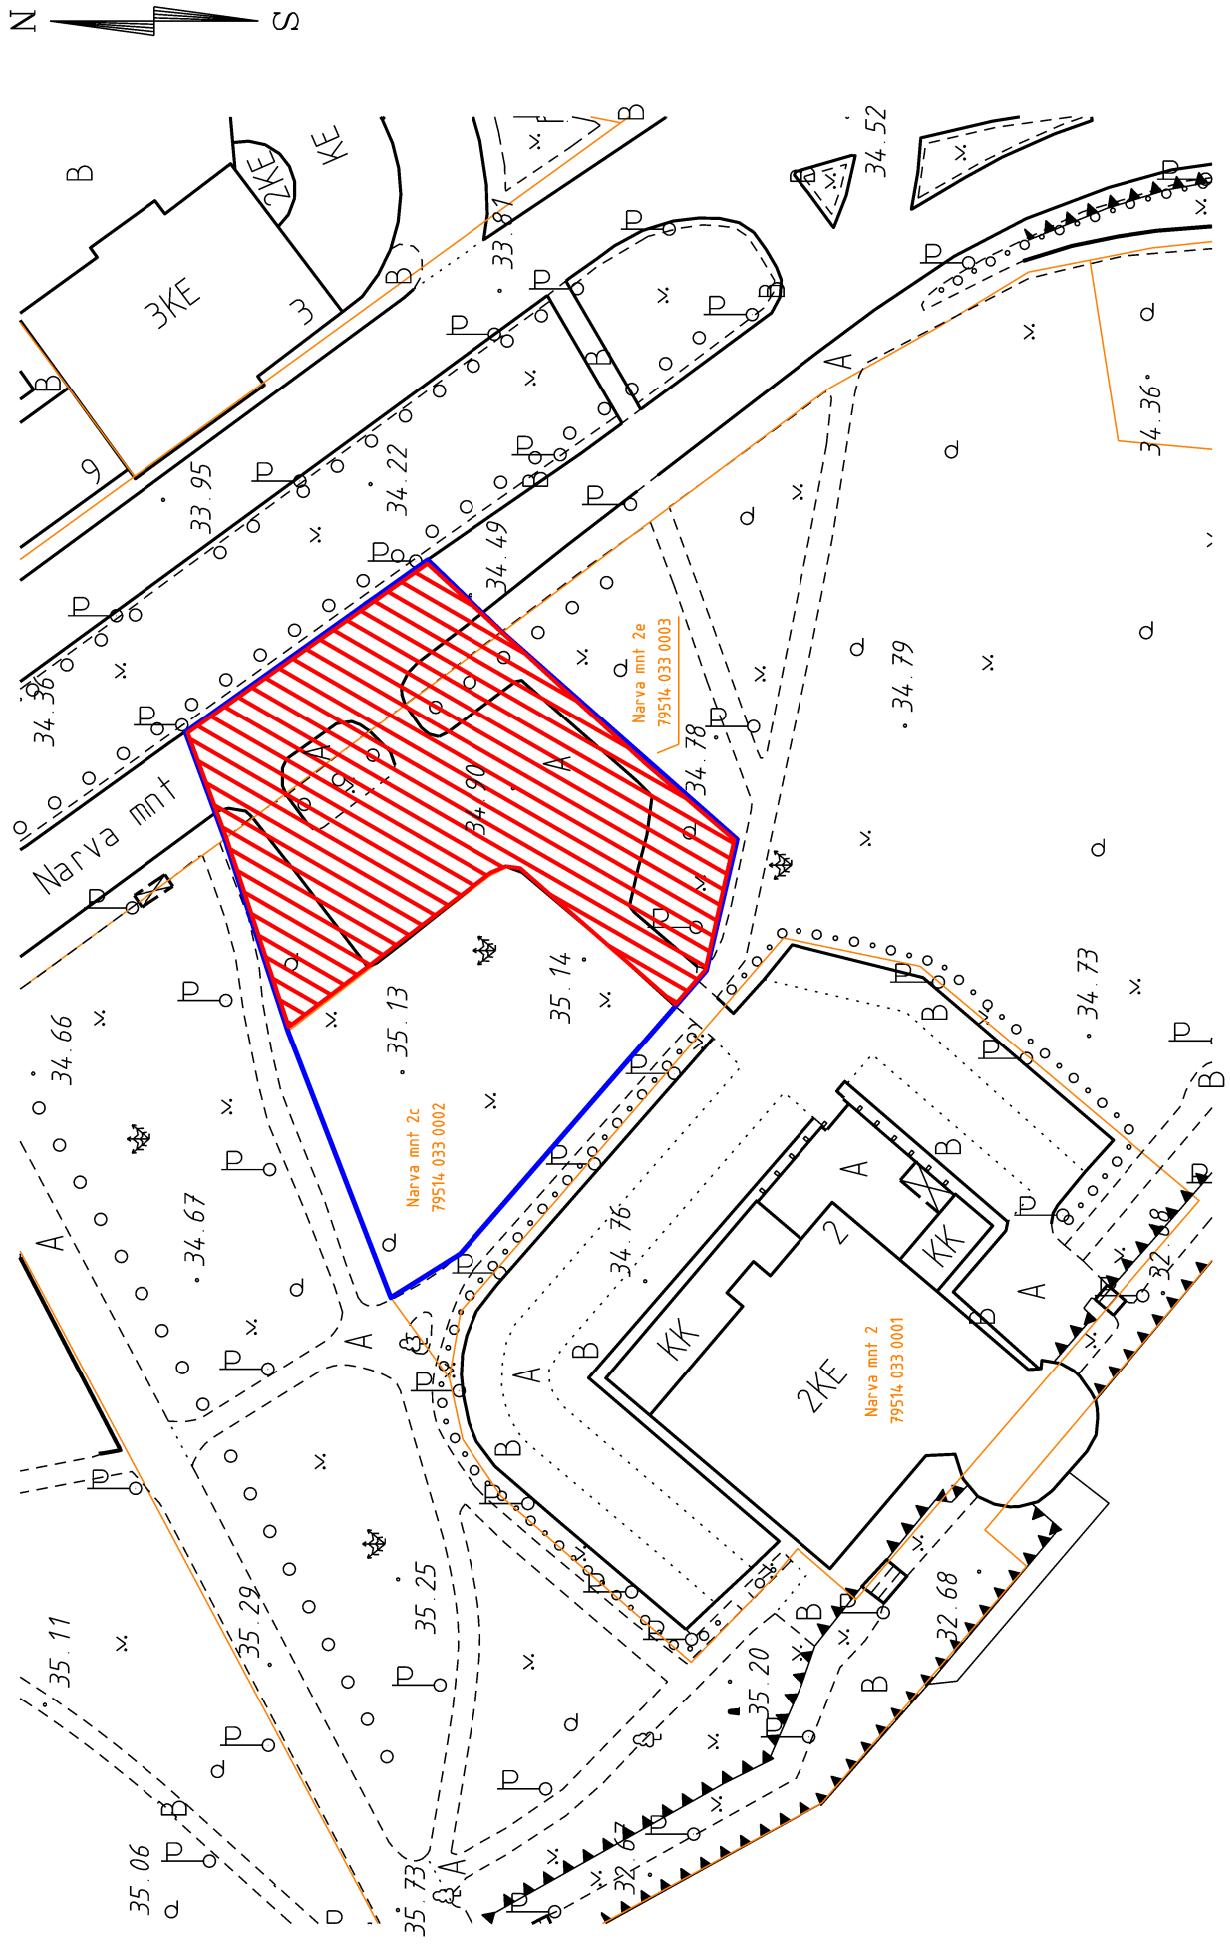

kokkuleppe maa-ala

katastriüksuse piir

planeeringuala piir