


# Tööversioon seisuga 03.06.2020

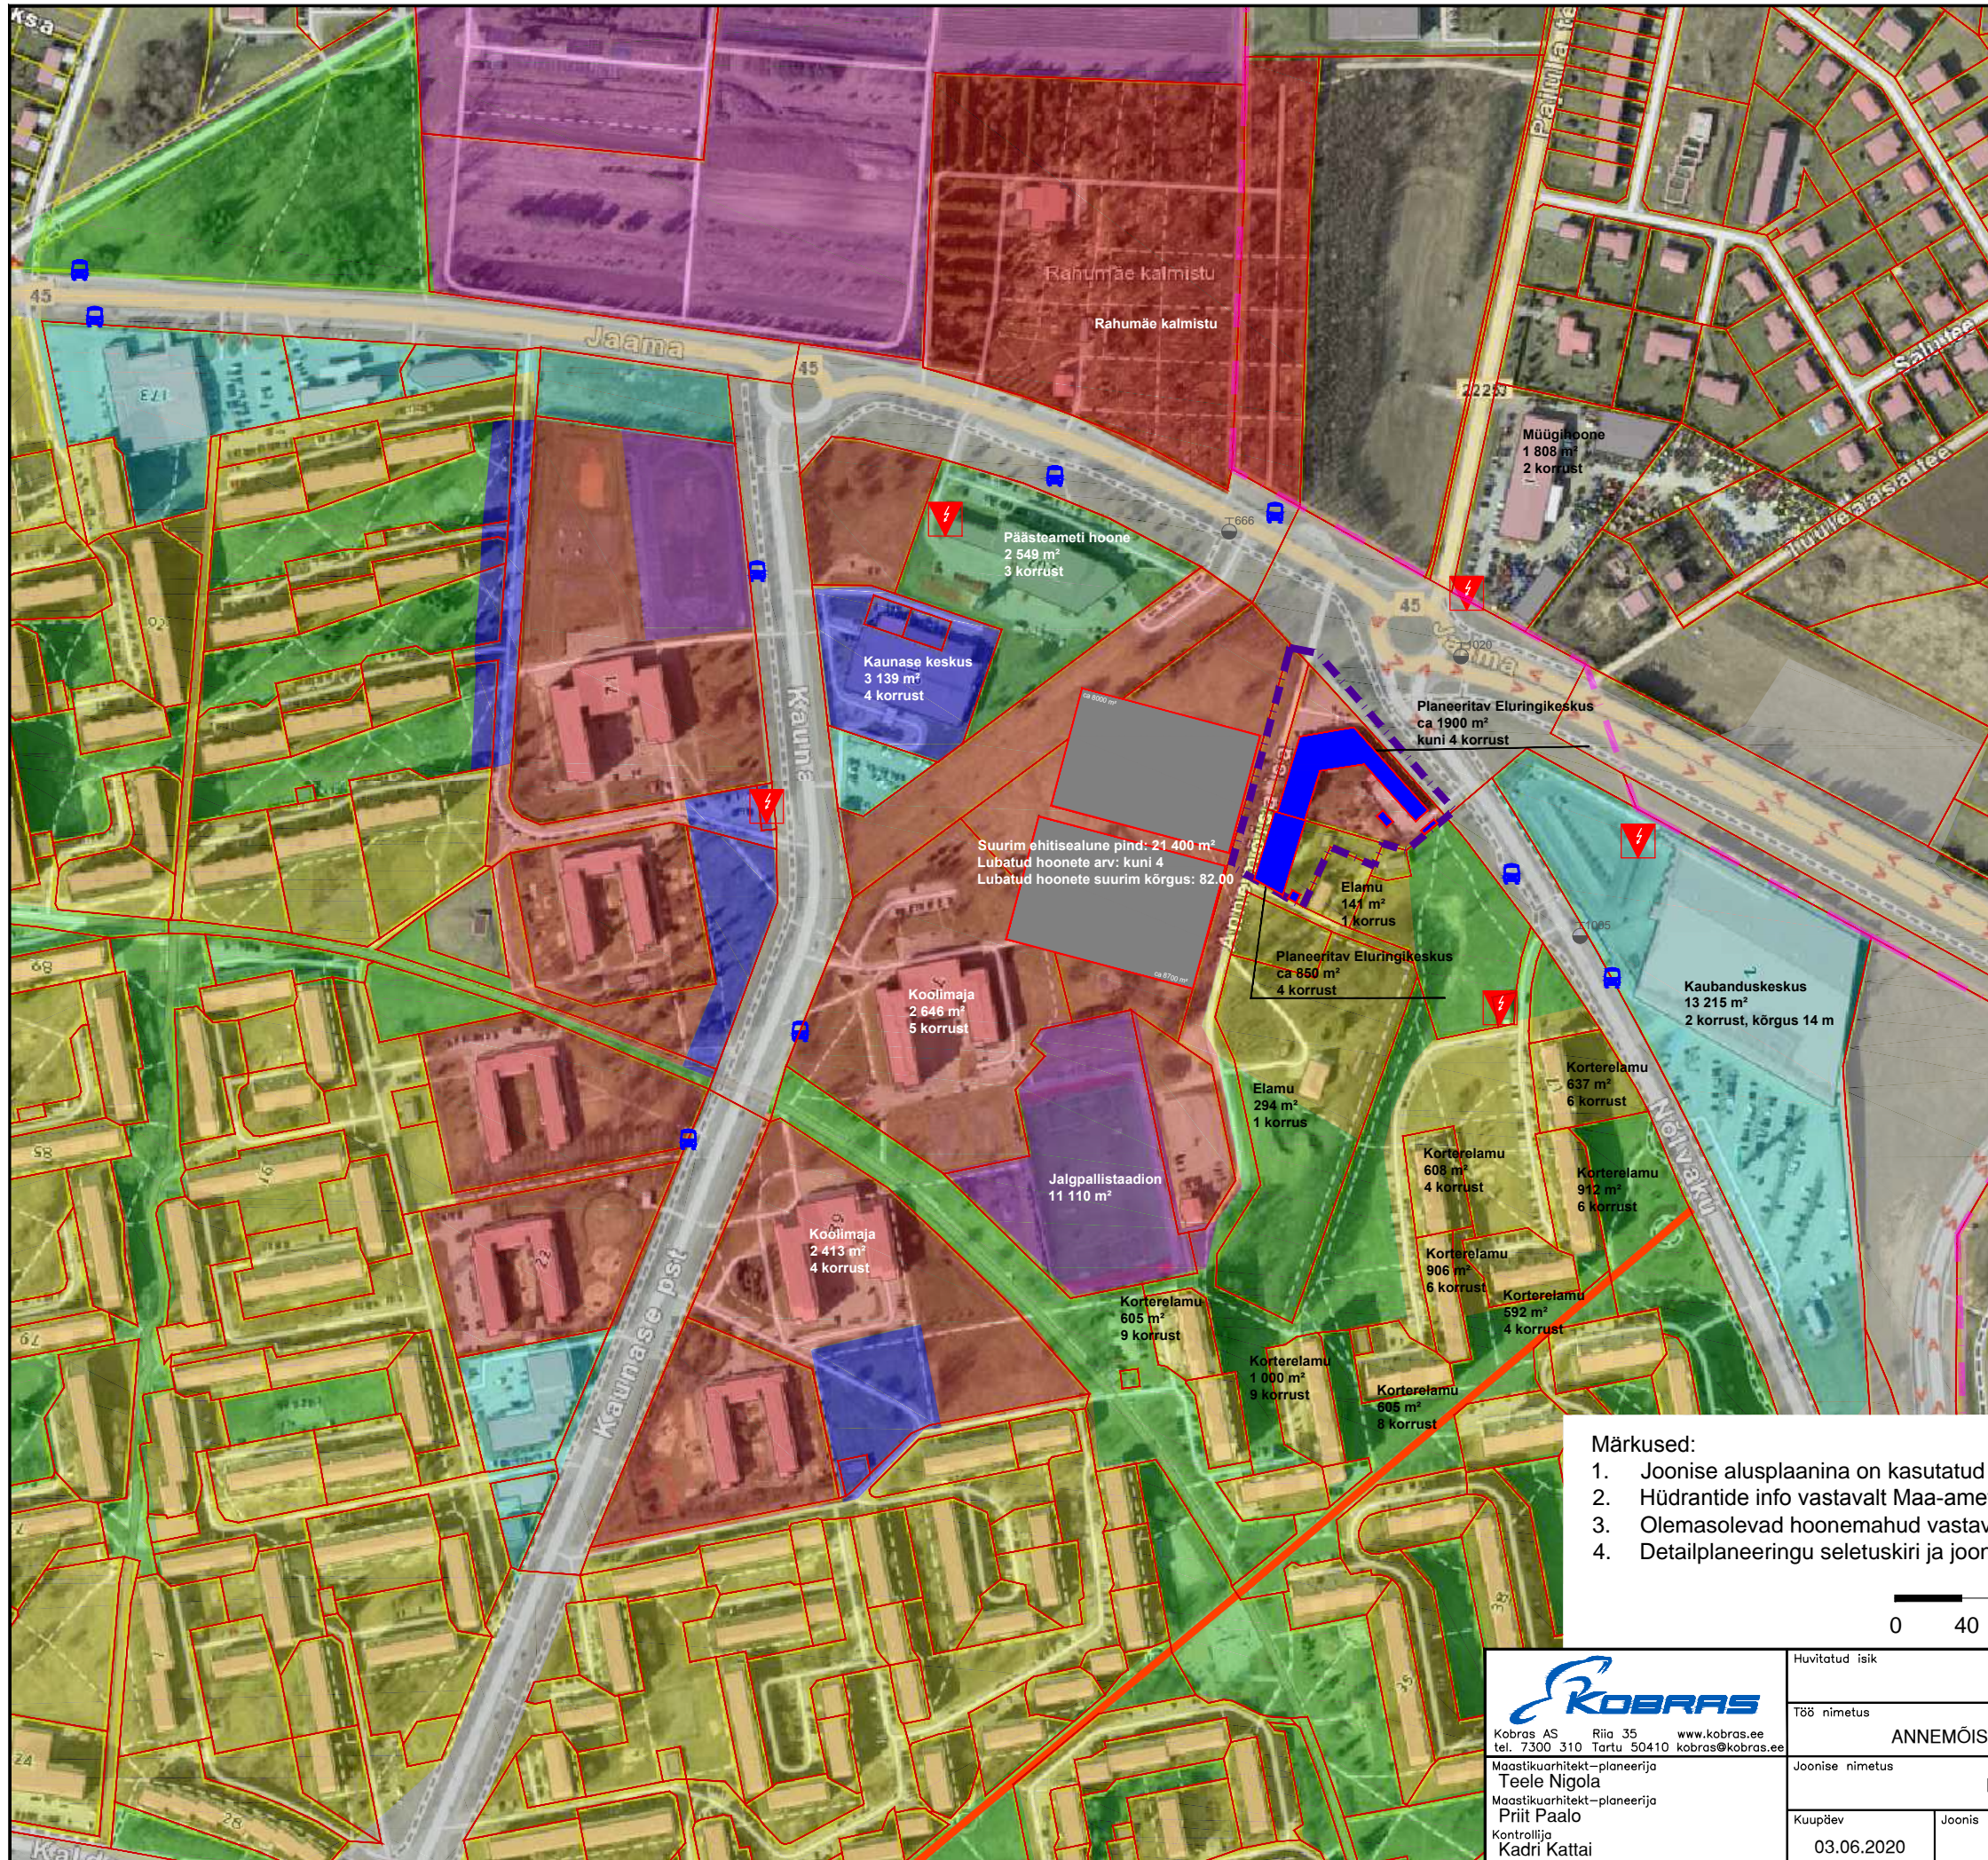

## TINGMÄRGID

- planeeringuala piir
- olemasolev krundipiir
- olemasolev alajaam
- olemasolev hüdrant
- olemasolev bussipeatus
- jalakäijate kiir
- Tartu linna piir
- planeeritud võimalik hoone
- planeeritud naaberkrundi võimalik hoone

## ÜLDPLANEERINGU JÄRGNE MAAKASUTUS

- elamumaa
- ärimaa
- tootmismaa
- tänava maa
- roheala
- parkimisehitise maa
- puhke-, spordi- ja kultuurirajatise maa
- ühiskondliku hoone maa
- riigikaitsemaa
- kalmistu maa

### Märkused:

1. Joonise alusplaanina on kasutatud Maa-ameti ortofotot.
2. Hüdrantide info vastavalt Maa-ameti vesivarustuse rakendusele.
3. Olemasolevad hoonemahud vastavalt EHR andmetele.
4. Detailplaneeringu seletuskiri ja joonised on omavahel lahutamatu seotud planeeringu osad.



**KOBRAS**  
Kobras AS Riia 35 www.kobras.ee  
tel. 7300 310 Tartu 50410 kobras@kobras.ee

Maastikuarhitekt-planeerija  
Teele Niigola  
Maastikuarhitekt-planeerija  
Priit Paalo  
Kontrollija  
Kadri Kattai

Huvitatud isik		EEKBL			
Töö nimetus		ANNEMÕISA TN 2 JA ANNEMÕISA TN 4 KRUNTIDE DETAILPLANEERING			
Joonise nimetus		FUNKTSIONAALSED JA LINNAEHITUSLIKUD SEOSD			
Kuupäev	Joonis	Jooniseid	Mõõtkava	Töö nr	Formaat
03.06.2020	2	5	1:4000	2019-308	A3