




X=6475650
Y=6588800

X=6475600
Y=6588850

LEPPEMÄRGID:

- planeeringuala piir
- olemasoleva katastrüksuse piir
- kohustuslik ehitusjoon
- planeeritud hoonestusala/ehitise suurim lubatud pind
- planeeritud tulemüür
- planeeritud tugimüür
- planeeritud juurdepääs jalakäijatele / sõidukitele
- planeeritud võimalik kõvakattega ala krundil
- planeeritud muruala
- planeeritud kõrghaljastus/ilupõõsad
- likvideeritav objekt
- transpordi liikumissuunad
- olemasolev kanalisatsioonitorustik
- olemasolev veetorustik
- olemasolev sidekaabel
- olemasolev sademevee kanalisatsioonitorustik
- olemasolev madalpingekaabel
- olemasolev gaasitorustik
- planeeritud, rekonstrueeritav kanalisatsiooni torustik
- planeeritud sademeveekanalisatsiooni torustik
- planeeritud veetorustik
- planeeritud madalpingekaabel ja elektrikiip (kilbi leppemärk üledimensioneeritud joonise parema loetavuse huvides)
- planeeritud soojustorustik
- planeeritud sidekaabel
- planeeritud gaasitorustik

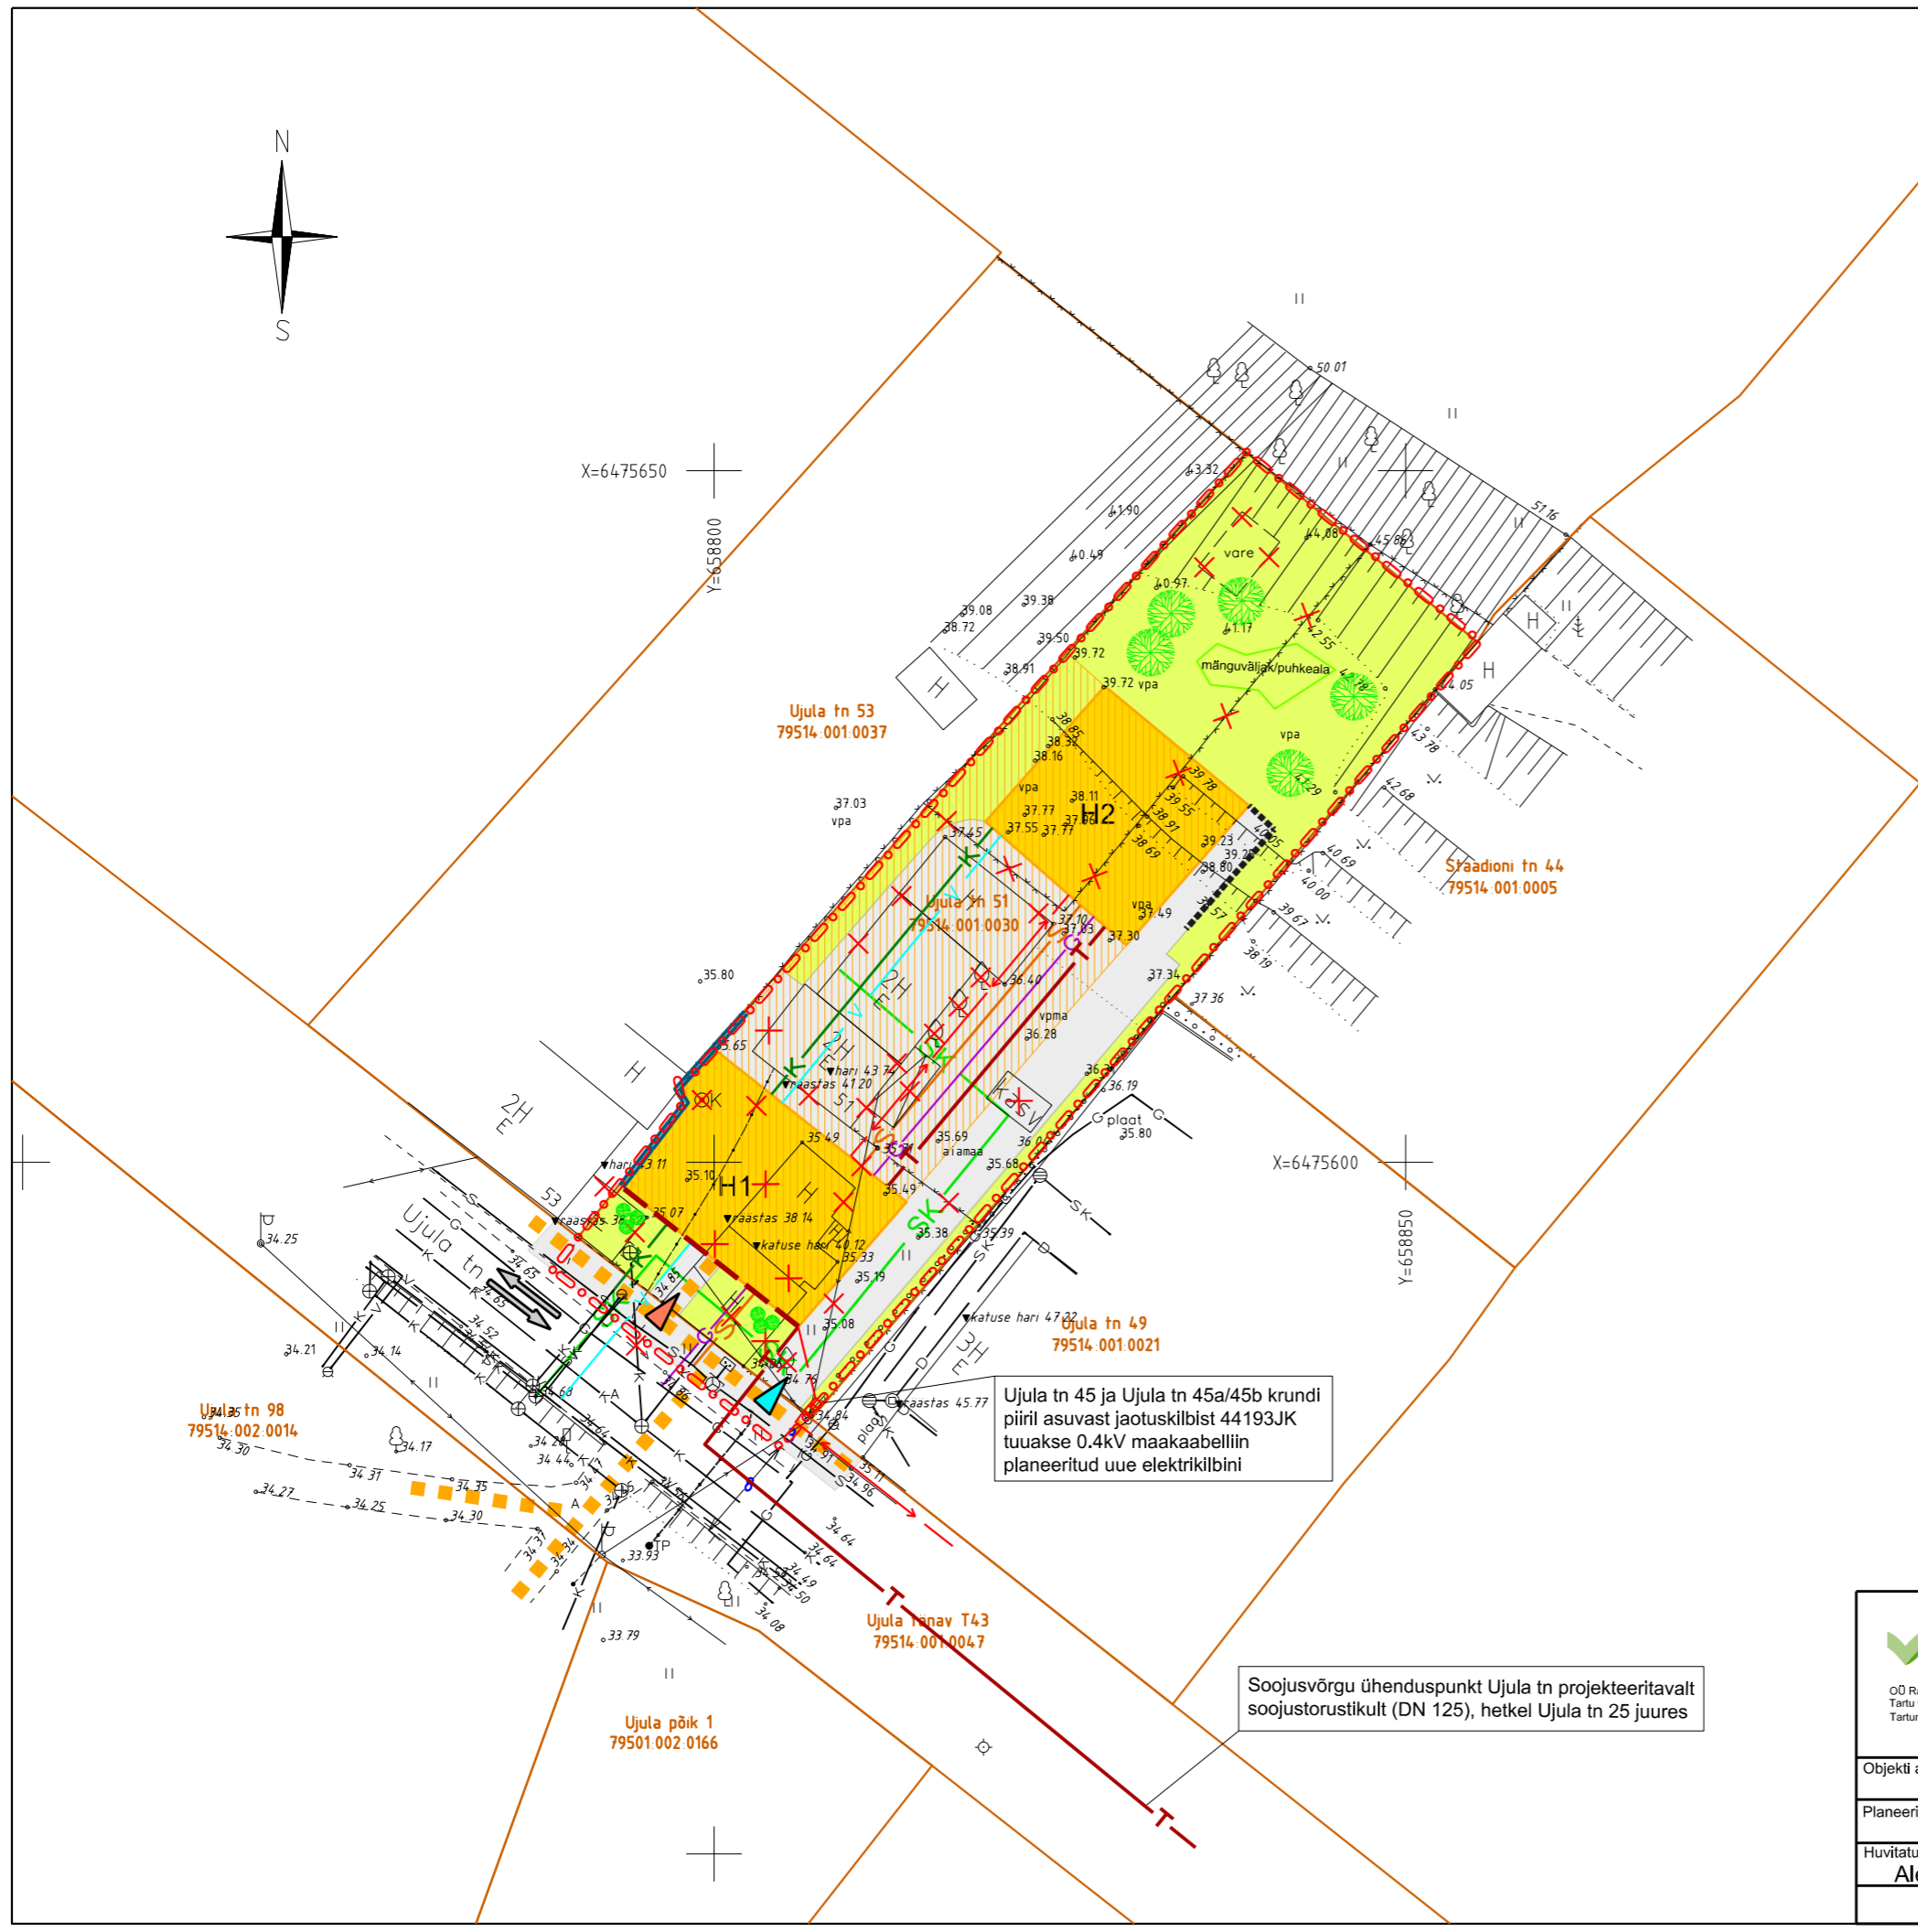

Ujula tn 53
79514.001.0037

Staadioni tn 44
79514.001.0005

Ujula tn 51
79514.001.0030

Ujula tn 49
79514.001.0021

Ujula tn 98
79514.002.0014

Ujula põik 1
79501.002.0166

Ujula tänav T43
79514.001.0047

Ujula tn 45 ja Ujula tn 45a/45b krundi piiril asuvas jaotuskilbist 44193JK tuuakse 0.4kV maakaabelliin planeeritud uue elektrikiibini

Soojusvõrgu ühenduspunkt Ujula tn projekteeritavalt soojustorustikult (DN 125), hetkel Ujula tn 25 juures

<p>RAID INVEST OÜ Raid Invest Tartu vald Mõisatsi küla Käbirdi Tartumaa 60519</p>		<p>Tel: +372 5109000 E-post: karh@raidinvest.ee www.raidinvest.ee</p>		<h2>Ujula tn 51 krundi detailplaneering</h2>	
Objekti asukoht: Tartu linn		Joonise nimetus: TEHNOVÕRGUD			
Planeerija: Karin Raid	Alkirt:	Kuupäev: 20.01.2020			
Huvitatud isik: Aleksandr Tartu					
		Möötkava: 1: 500	Töö nr: 66/18	Joonise nr: 5	